

D6  
2751 mq


F6  
2218 mq

Modulo D - Impianti di arbusti mesofili

Codice intervento	Specie	n. esemplari
D6	<i>Cornus sanguinea</i>	180
	<i>Crataegus monogyna</i>	163
	<i>Rosa canina</i>	131
	<i>Spartium junceum</i>	114
<b>TOTALE</b>		<b>588</b>

Modulo F - Impianto misto di specie mesofile con alberi e arbusti

Codice intervento	Specie	n. esemplari
F6	<i>Fraxinus ornus</i>	32
	<i>Sorbus torminalis</i>	25
	<i>Quercus cerris</i>	32
	<i>Cornus sanguinea</i>	51
	<i>Euonymus europaeus</i>	32
	<i>Ligustrum vulgare</i>	32
	<i>Crataegus monogyna</i>	44
	<b>TOTALE</b>	<b>248</b>

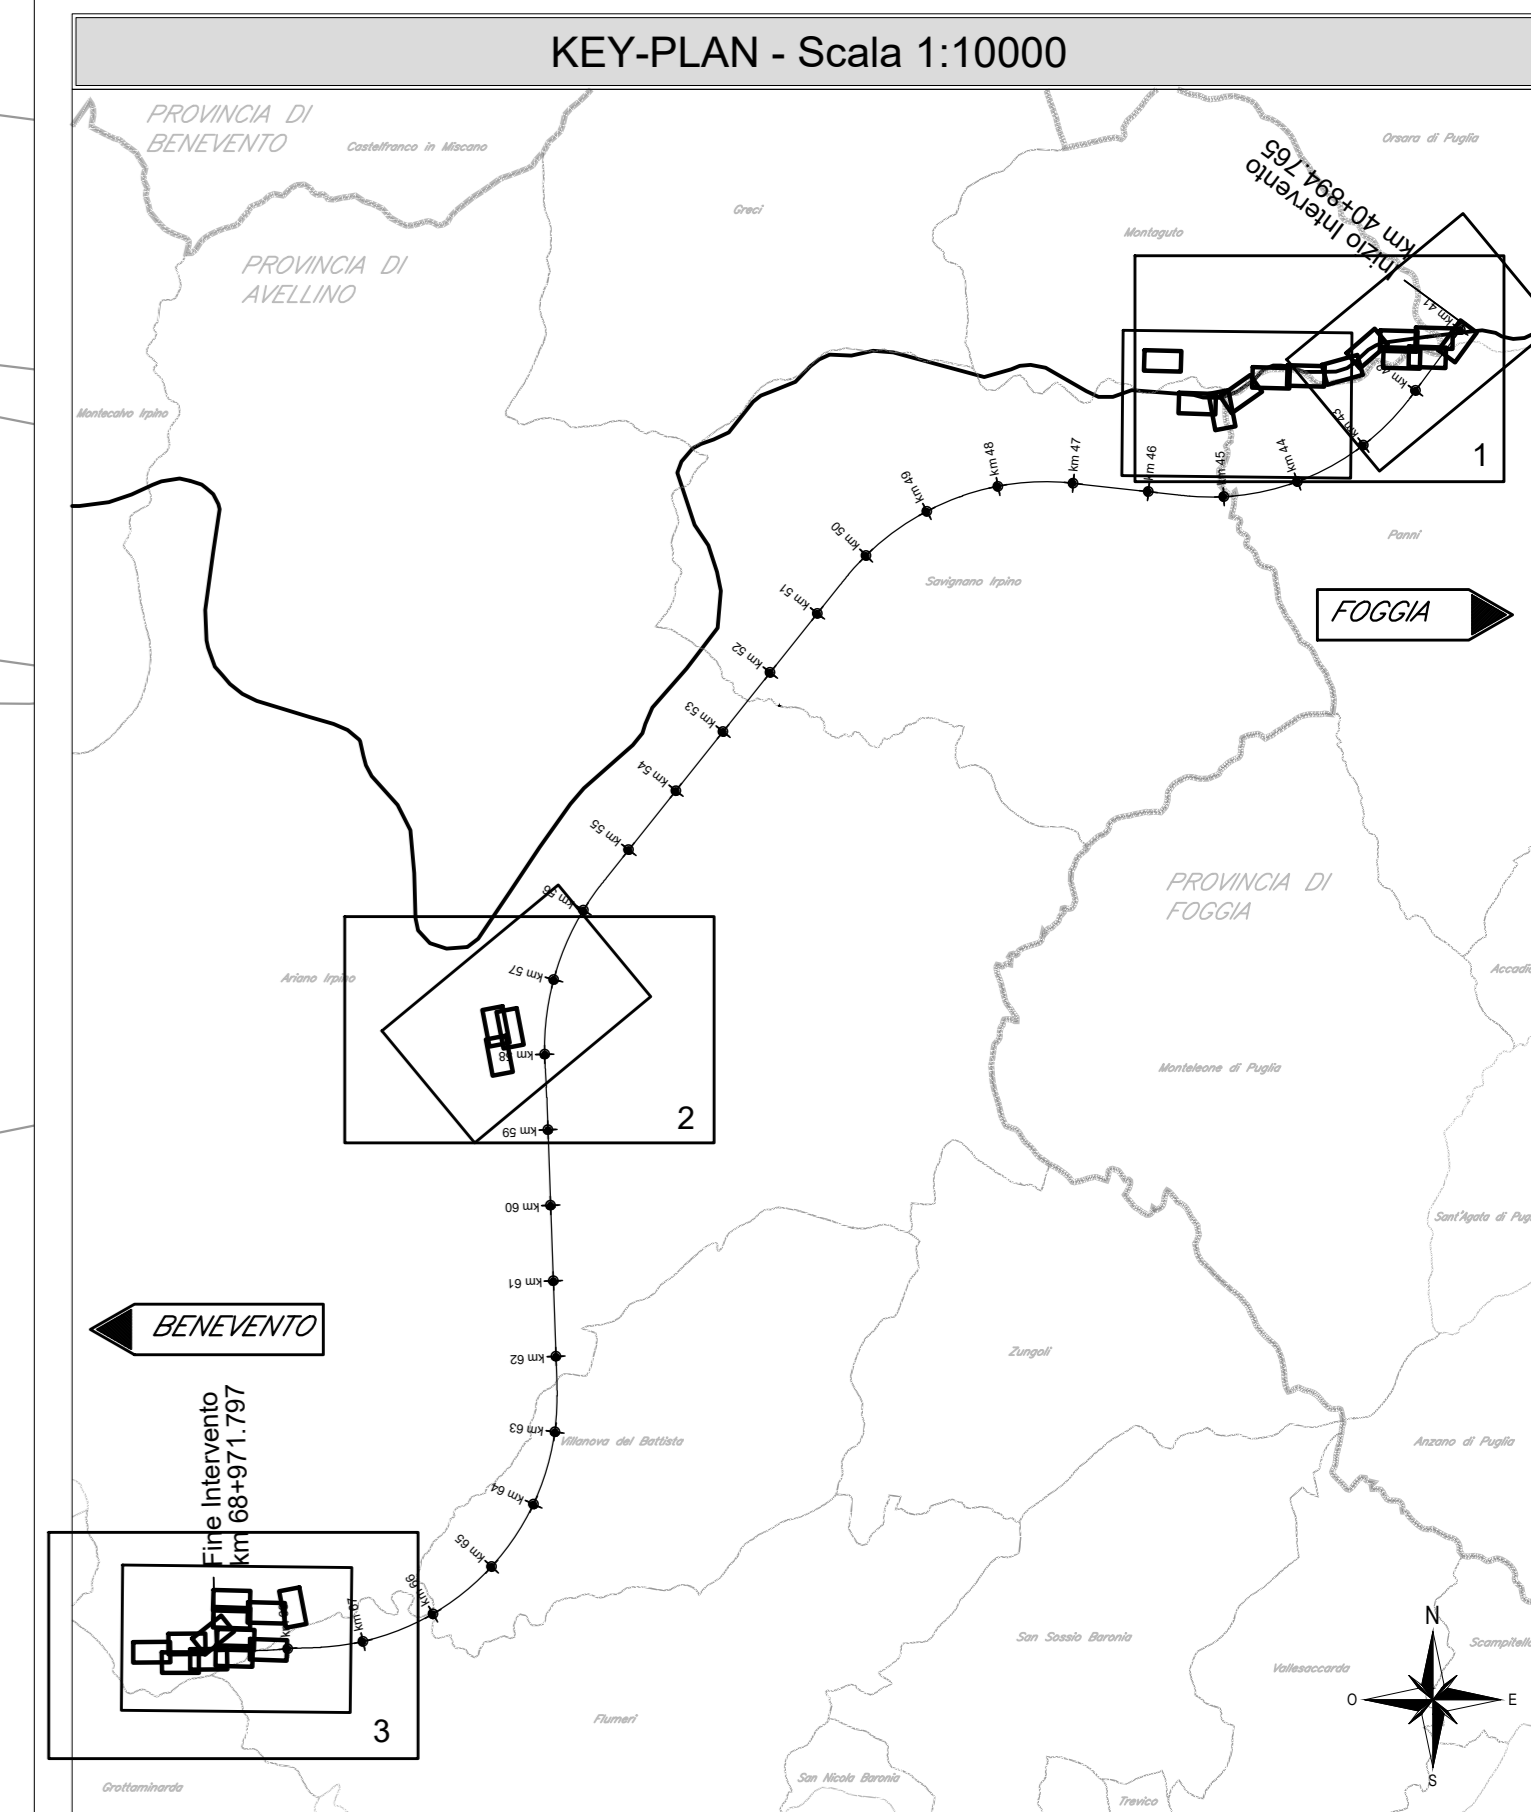

LEGENDA

- Tratti allo scoperto
- Tratti in galleria
- Confini Comunali
- Confini Regionali

TIPOLOGIE DI IMPIANTO	PATTERN D'IMPIANTO
MOD A Idrosmina	
MOD B Fibri di Olivo	
MOD C Fascia o macchie arbustive	
MOD D Impianti di arbusti mesofili	
MOD E Impianto misto di specie igrofile con alberi e arbusti	
MOD F Impianto misto di specie mesofile con alberi e arbusti	
MOD G Ripristino ante-operam	

Specie arborea	Altezza max*	u.m.
<i>Olea europaea</i>	10	m
<i>Fraxinus angustifolia</i>	15	m
<i>Populus nigra</i>	30	m
<i>Salix alba</i>	20	m
<i>Quercus cerris</i>	25	m
<i>Fraxinus ornus</i>	10	m
<i>Sorbus torminalis</i>	7	m

\*Altezza (m) da PIGNATTI S., 2017-2019 "Flora d'Italia" Edagricole

COMMITTENTE:

DIREZIONE LAVORI:

APPALTAZIONE CONSORZIO: SOCI:

PROGETTAZIONE MANDATARIA: MANDANTI:

PROGETTO ESECUTIVO

ITINERARIO NAPOLI - BARI  
RADDOPPIO TRATTA APICE - ORSARA  
II LOTTO FUNZIONALE HIRPINIA - ORSARA  
OPERE A VERDE  
IA03 - TRATTA DA KM 41+900 a km 43+000 (L.S.)  
Planimetria di dettaglio e tracciamento opere a verde - Tav 2

APPALTAZIONE Consorzio HIRPINIA - ORSARA AV Il Direttore Tecnico Ing. F.M. Garavito 08/06/2022	DIREZIONE DELLA PROGETTAZIONE Il Responsabile integrazione fra le varie prestazioni specialistiche Ing. G. Casiani	PROGETTISTA 
--	--	-----------------

COMMESSA LOTTO FASE ENTE TIPO DOC. OPERA/DISCIPLINA PROGR. REV. SCALA:

IF3A 02 E ZI P8 IA0300 002 B 1:500

Rev.	Descrizione	Redatto	Data	Verificato	Data	Approvato	Data	Autorizzato	Data
A	C 07.00 - Emissione 10gg	N. Di Stefano	04/09/22	I. Cough	04/09/22	T. Finocchietti	04/09/22	Ing. R. Zanon	
B	C 08.01 - A valle del controllo	N. Di Stefano	04/09/22	I. Cough	04/09/22	A. Calero	04/09/22		

File: IF3A02EZZP8IA030002B.dwg n. Esib. - -