


F8  
11.480 mq

Modulo F - Impianto misto di specie mesofile con alberie arbusti

Codice intervento	Specie	n. esemplari
F8	<i>Fraxinus ornus</i>	167
	<i>Sorbus torminalis</i>	133
	<i>Quercus cerris</i>	167
	<i>Cornus sanguinea</i>	267
	<i>Euonymus europaeus</i>	167
	<i>Ligustrum vulgare</i>	167
	<i>Crataegus monogyna</i>	233
<b>TOTALE</b>		<b>1301</b>

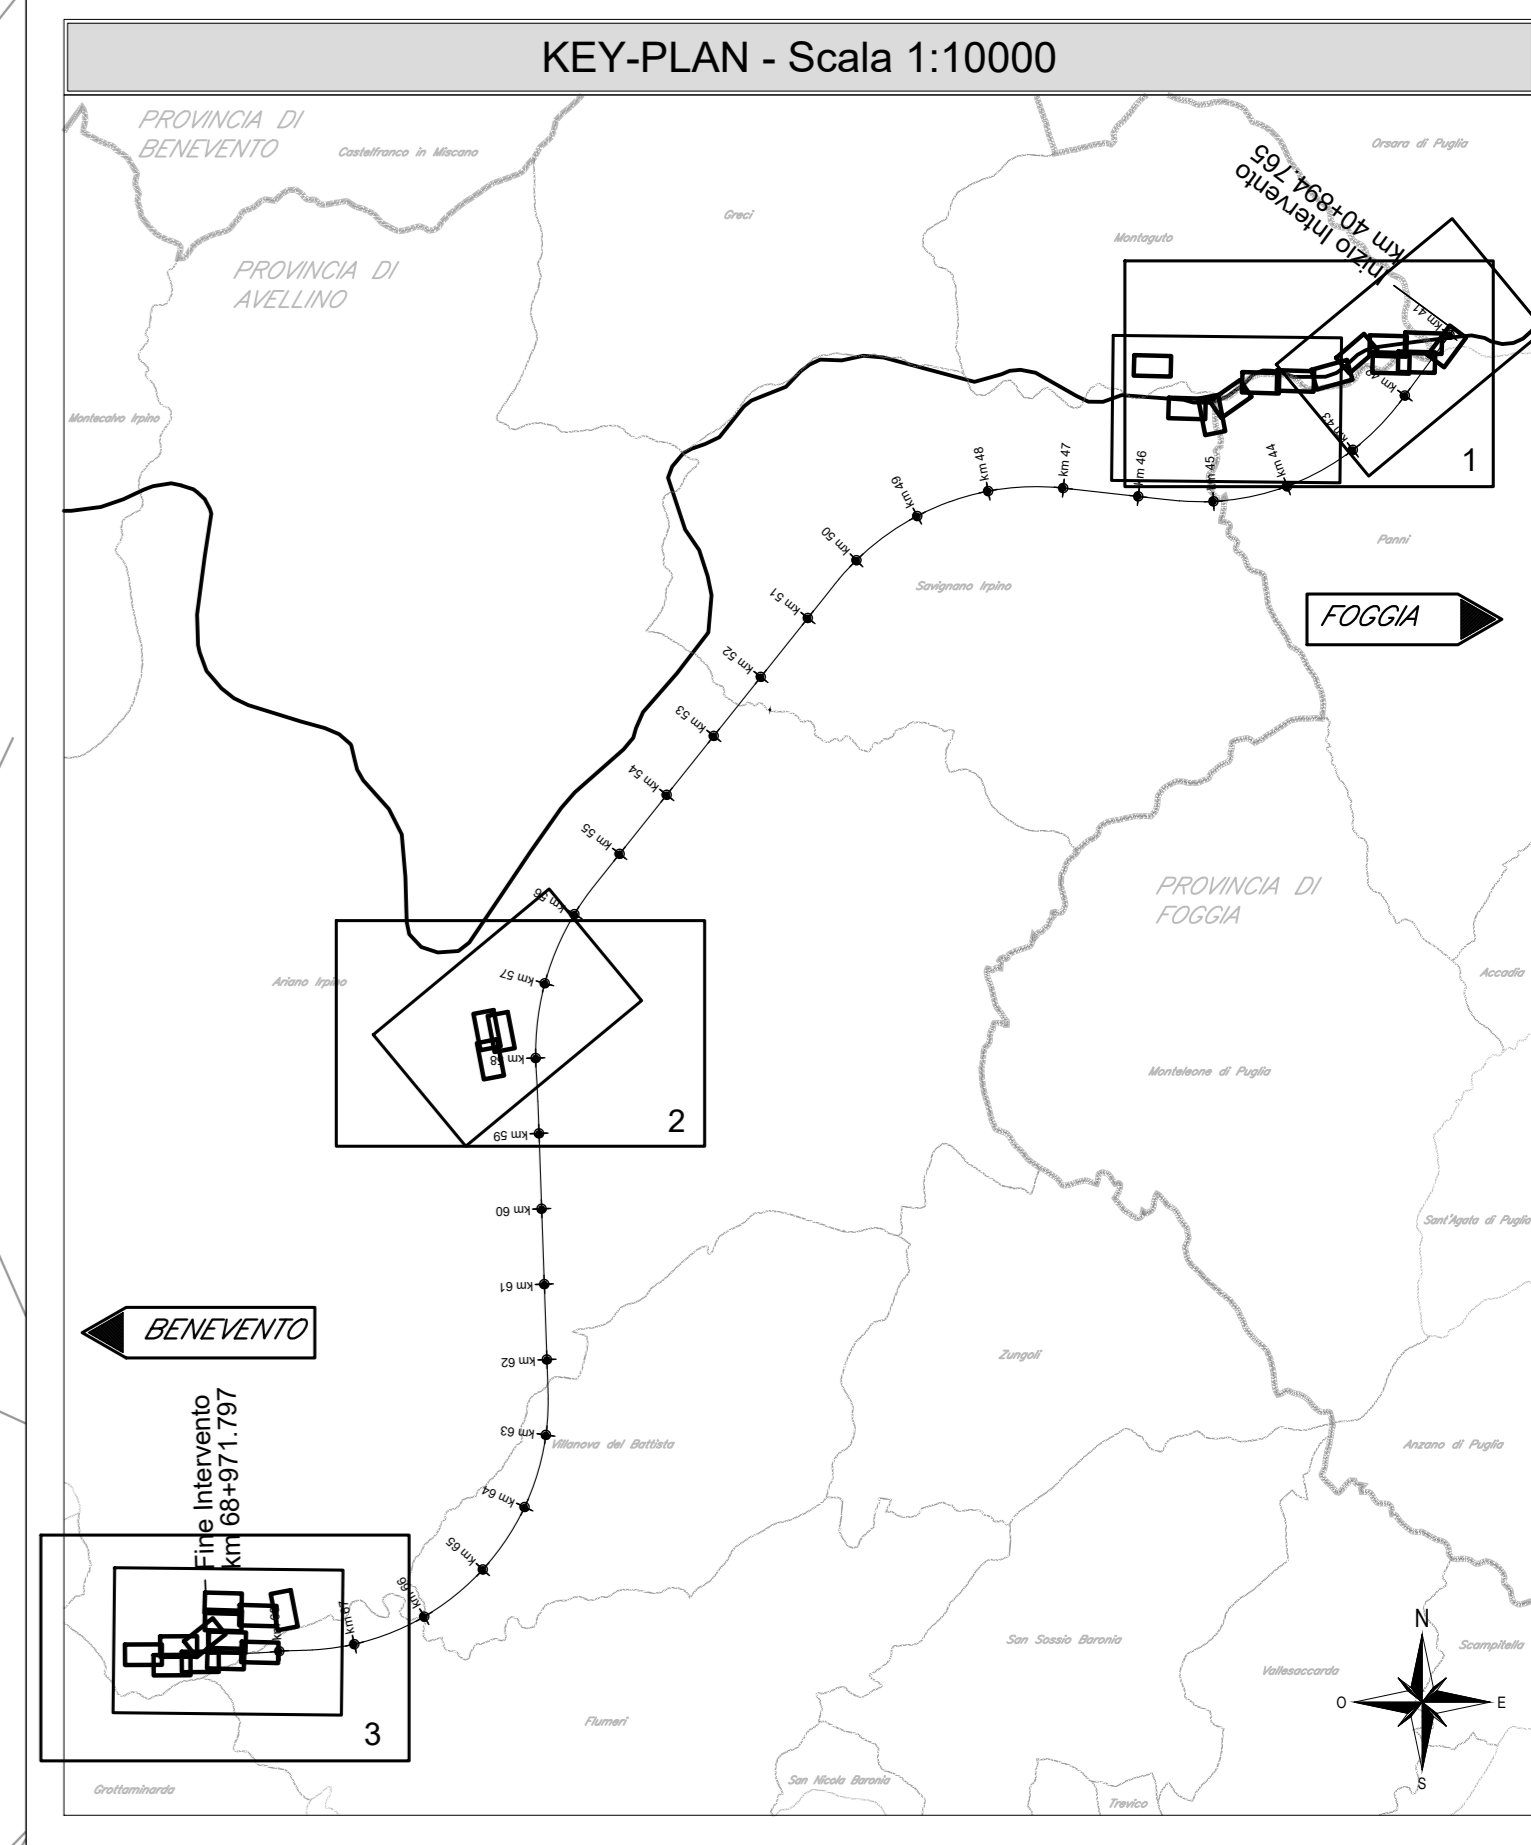

**LEGENDA**

	Tratti allo scoperto		Tratti in galleria
	Confini Comunali		Confini Regionali

TIPLOGIE di IMPIANTO	PATTERN D'IMPIANTO
MOD A Idrosenina	
MOD B Filari di Olivo	
MOD C Fasce o macchie arbustive	
MOD D Impianti di arbusti mesofili	
MOD E Impianto misto di specie igrofile con alberi e arbusti	
MOD F Impianto misto di specie mesofile con alberi arbusti	
MOD G Ripristino ante-operam	

Specie arborea	Altezza max*	u.m.
<i>Olea europaea</i>	10	m
<i>Fraxinus angustifolia</i>	15	m
<i>Populus nigra</i>	30	m
<i>Salix alba</i>	20	m
<i>Quercus cerris</i>	25	m
<i>Fraxinus ornus</i>	10	m
<i>Sorbus torminalis</i>	7	m

\*Altezza (m) da PIGNATTI S., 2017-2019 "Flora d'Italia" Edagricole

COMMITTENTE:

DIREZIONE LAVORI:

APPALTATORE: HIRPINIA - ORSARA AV | SOCI:

PROGETTAZIONE: MANDATARIA:

MANDANTI:

**PROGETTO ESECUTIVO**

**ITINERARIO NAPOLI - BARI RADDOPPIO TRATTA APICE - ORSARA II LOTTO FUNZIONALE HIRPINIA - ORSARA OPERE A VERDE**

IA04 - TRATTA DA KM 43+000 a km 45+000

Planimetria di dettaglio e tracciamento opere a verde - Tav 3

APPALTATORE Consorzio HIRPINIA - ORSARA AV Il Direttore Tecnico: Ing. P. M. Garavito 08/06/2022	DIRETTORE DELLA PROGETTAZIONE Il Responsabile integrazione fra le varie prestazioni specialistiche Ing. G. Casone	PROGETTISTA  Dot. A. Pili
---	---	---------------------------------

COMMESSA	LOTTO	FASE	ENTE	TIPO DOC.	OPERA/DISCIPLINA	PROGR.	REV.	SCALA:
IF3A	02	E	ZZ	P8	IA04000	003	B	1:500

Rev.	Descrizione	Redatto	Data	Verificato	Data	Approvato	Data	Autorizzato	Data
A	C 07.00 - Emissione 198q	N. Di Stefano	08/06/2022	I. Cuiopri	08/06/2022	T. Finocchietti	08/06/2022	Ing. R. Zanon	
B	C 08.01 - A valle del contraddittorio	N. Di Stefano	08/06/2022	I. Cuiopri	08/06/2022	A. Calicò	08/06/2022		08/06/2022

File: IF3A02ZZP8IA0400003B.dwg | n. Elab.: -