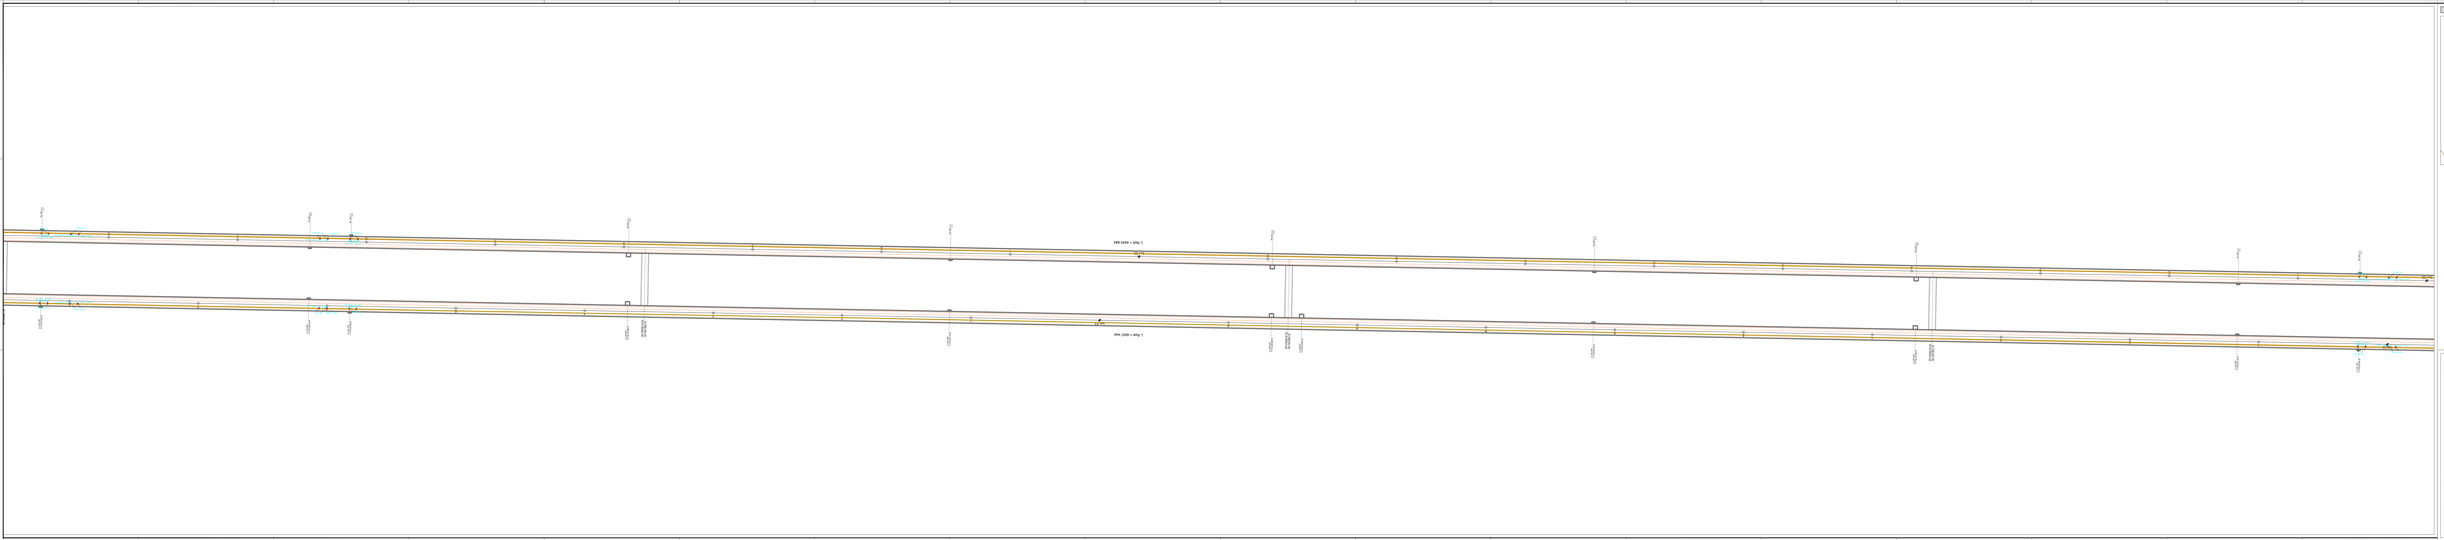

KEY PLAN - Scale 1:10000

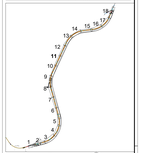

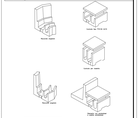
Pavimentazione
Pavimentazione
Pavimentazione