




Planimetria STATO DI FATTO
scala 1:500

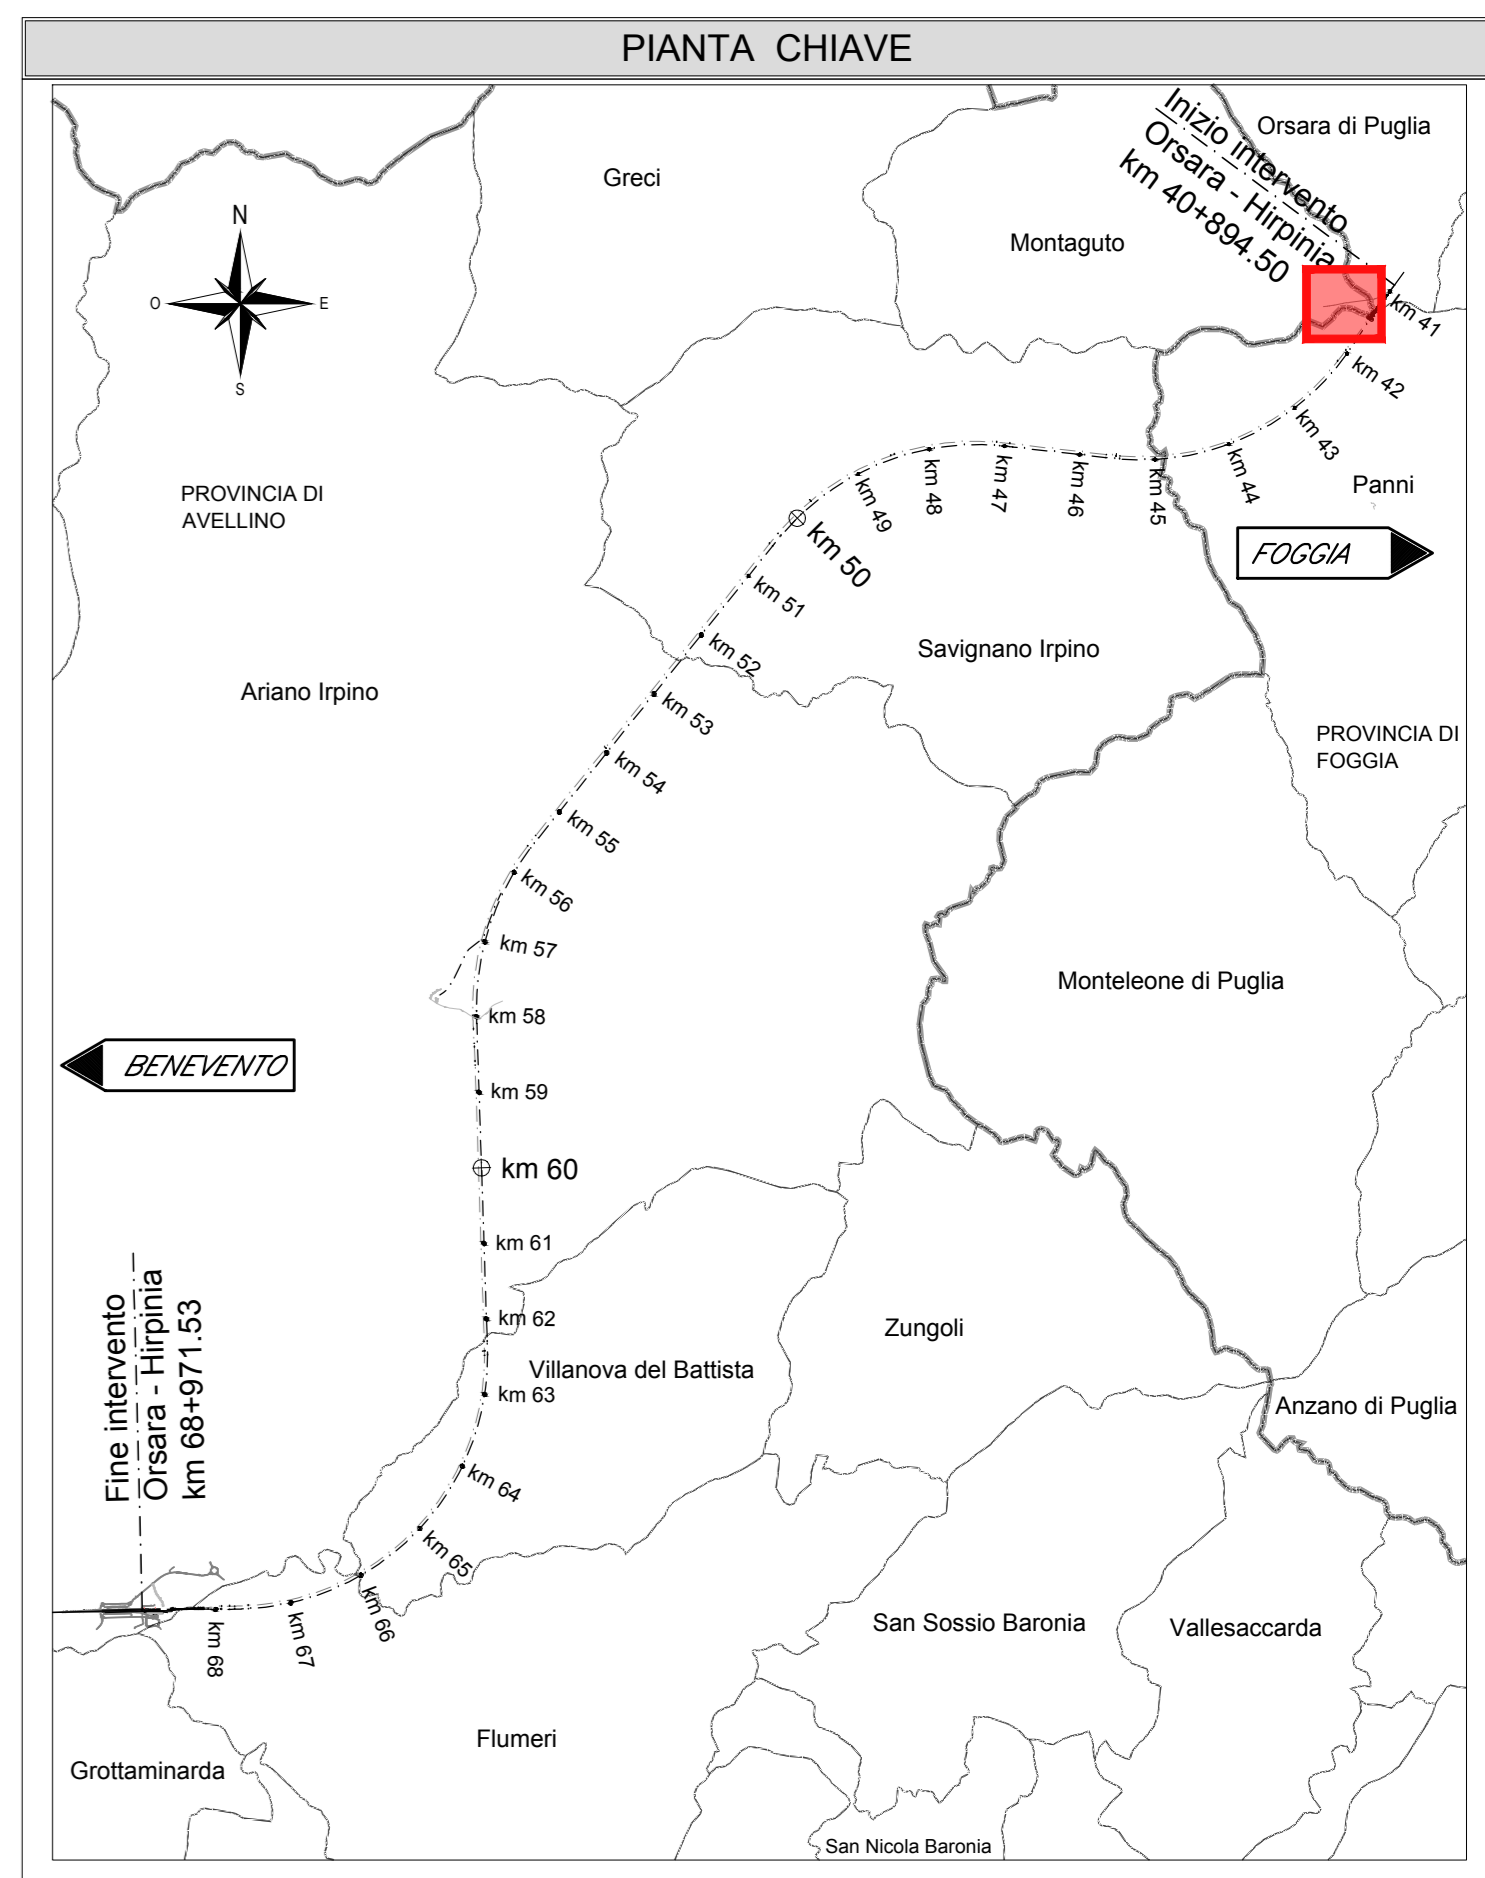

ELABORATI DI RIFERIMENTO

- Relazione tecnica illustrativa #3402Z2P8V0100001
- Tabella materiali #3402Z2T0V0100001
- Planimetria stato di fatto #3402Z2P8V0100001
- Planimetria generale #3402Z2P8V0100002
- Planimetria di progetto #3402Z2P8V0100001
- Scavi fase 1 e fase 2 - Pianta e sezioni #3402Z2P8V0100001
- Spallo A - Carpentaria #3402Z2P8V0100002
- Spallo B - Carpentaria #3402Z2P8V0100001
- Impalcato, apparecchi di appoggio e giunti #3402Z2P8V0100001
- Impalcato - Presollec #3402Z2P8V0100004
- Fasi esecutive costruzione #3402Z2P8V0100001
- Fasi esecutive demolizione #3402Z2P8V0100006
- Travi prefabbricate e traversi - Carpentaria #3402Z2P8V0100002
- Relazione di calcolo impalcato #3402Z2C0V0100001
- Relazione di calcolo spalle #3402Z2C0V0100002

COMMITTENTE: **RFI** - GRUPPO FERROVIE DELLO STATO ITALIANO

DIREZIONE LAVORI: **ITALFERR** - GRUPPO FERROVIE DELLO STATO ITALIANO

APPALTATORE: CONSORZIO: **HIRPINIA - ORSARA AV**

SOCI: **webuild Italia** | **PIZZAROTTI**

PROGETTAZIONE: MANDANTIA: **ROKSOIL** | **NET** | **OPINI** | **GCF**

PROGETTO ESECUTIVO

ITINERARIO NAPOLI - BARI
RADDOPPIO TRATTA APICE - ORSARA
IL LOTTO FUNZIONALE HIRPINIA - ORSARA
VIABILITA'

IV01-CAVALCAVIA PROVVISORIO
 CAVALCAFERROVIA
 Planimetria stato di fatto

APPALTATORE: Consorzio HIRPINIA - ORSARA AV il Direttore Tecnico Ing. P. M. Garavito 30/09/2022	DIRETTORE DELLA PROGETTAZIONE: il Responsabile integrazione fra le varie prestazioni specialistiche Ing. G. Casiani	PROGETTISTA: NET
---	---	----------------------------

COMMESSA LOTTO FASE ENTE TIPO DOC. OPERA/DISCIPLINA PROGR. REV. SCALA:

I F 3 A 0 2 E Z Z P 8 I V 0 1 0 0 0 0 1 A 1:500

Rev.	Descrizione	Redatto	Data	Verificato	Data	Approvato	Data	Autorizzato	Data
A	C 001 - A valle del consorzio	P. Toritto	30/09/2022	L. Orgero	30/09/2022	A. Cafaro	30/09/2022	Ing. R. Zanon	30/09/2022

File: IF3402Z2P8V0100001A.dwg n. Elab.: 0