


Planimetria generale
scala 1:500

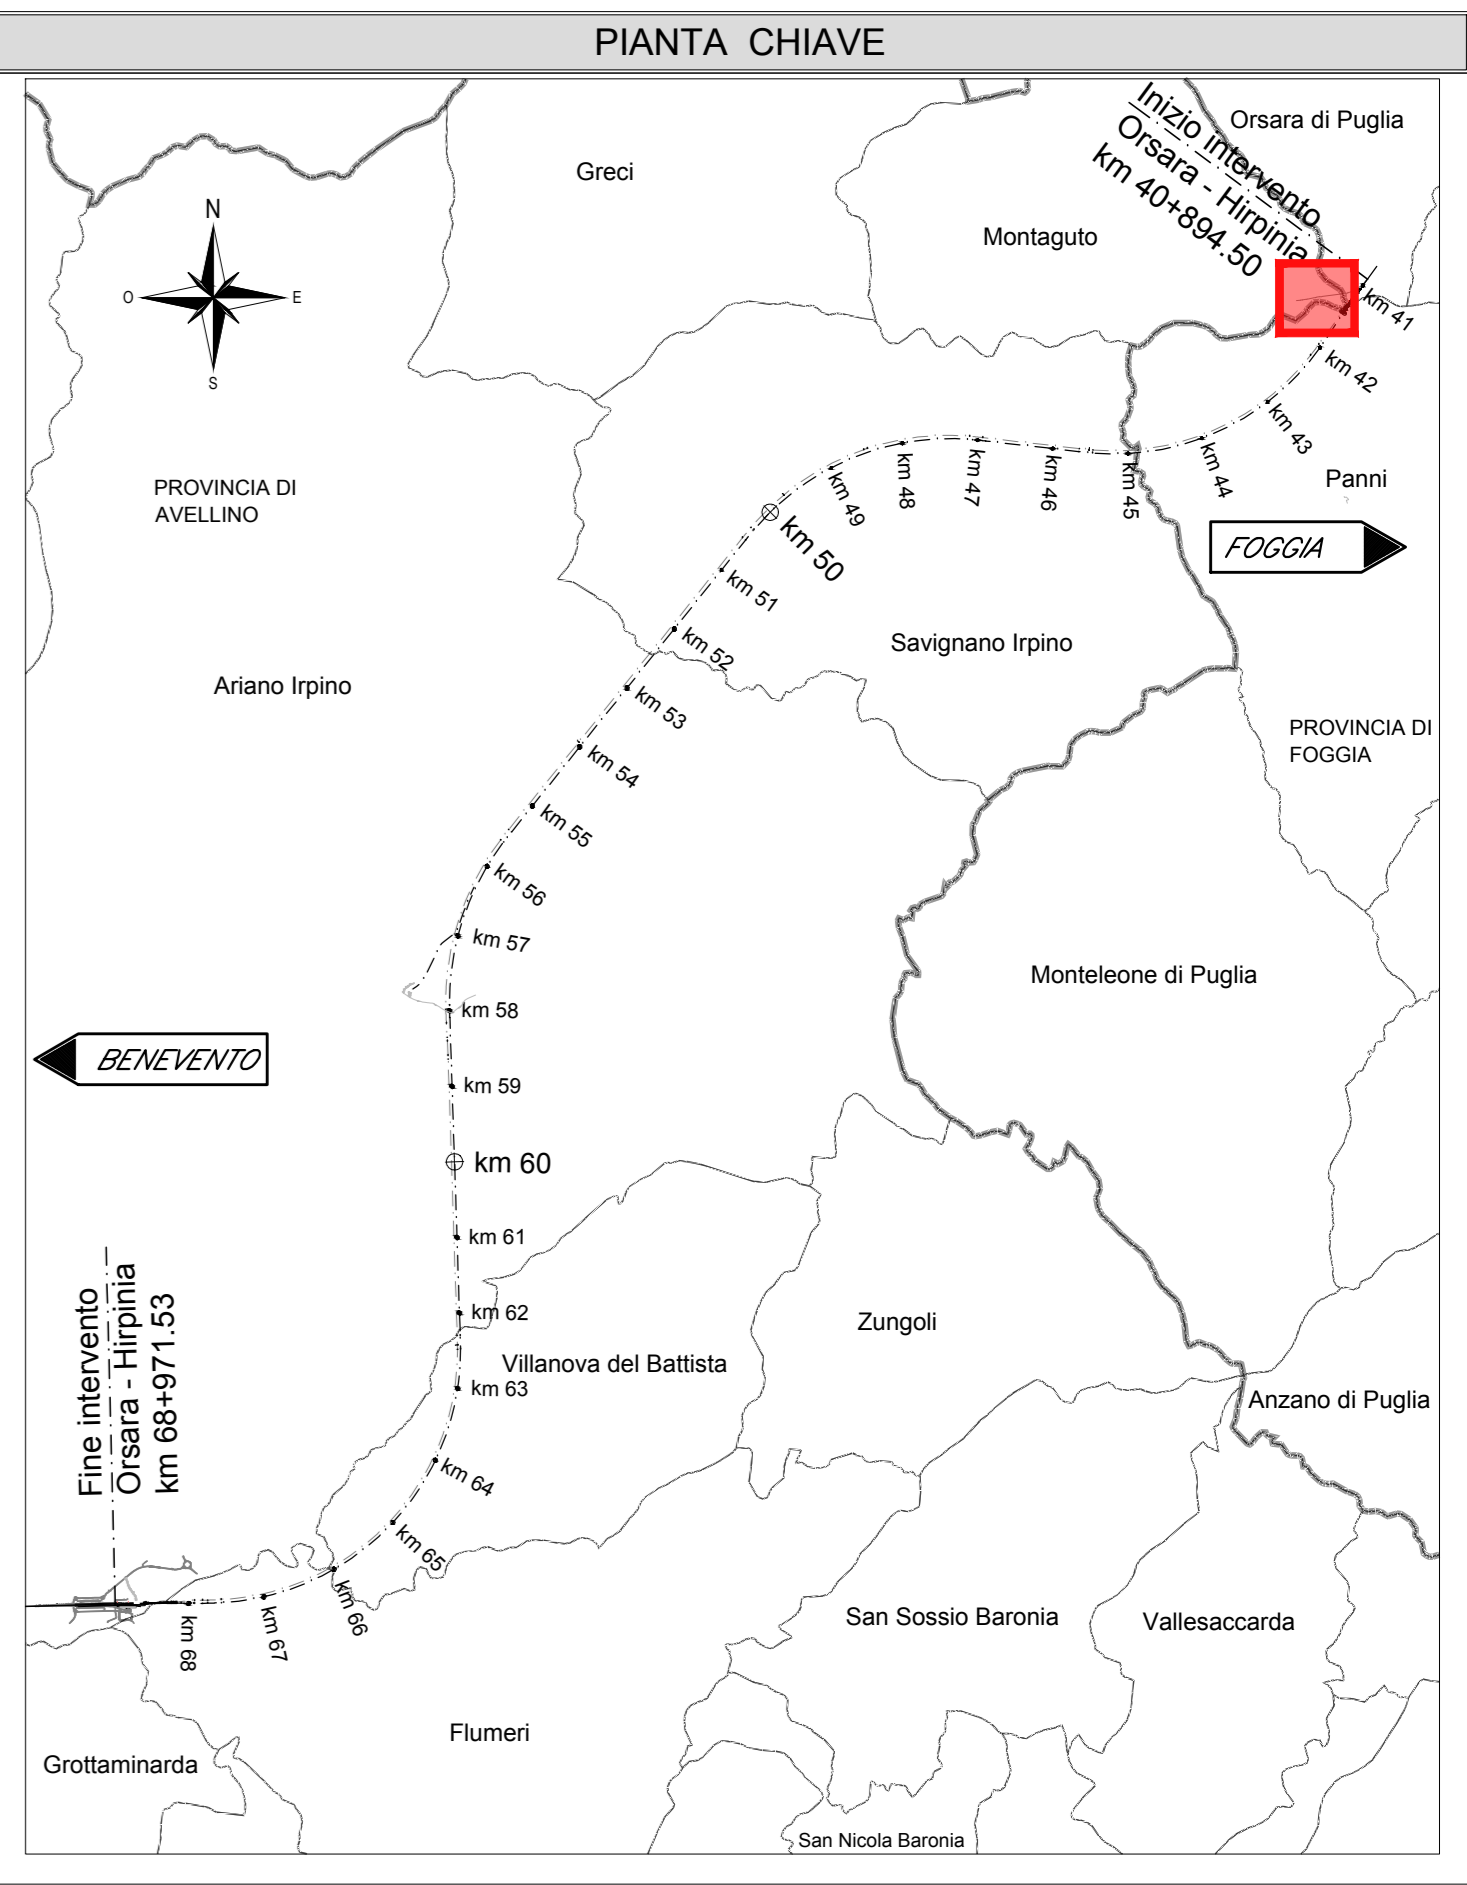

ELABORATI DI RIFERIMENTO

- Relazione tecnica illustrativa
- Tabella materiali
- Planimetria scata di fatto
- Planimetria generale
- Planimetria di progetto
- Scavi fase 1 e fase 2 - Pianta e sezioni
- Spallo A - Carpentaria
- Spallo B - Carpentaria
- Impalcato, apparecchi di appoggio e giunti
- Impalcato - Presollec.
- Fasi esecutive costruzione
- Fasi esecutive demolizione
- Travi prefabbricate e traversi - Carpentaria
- Relazione di calcolo impalcato
- Relazione di calcolo spalle

COMMITTENTE:

GRUPPO FERROVIE DELLO STATO ITALIANO

DIREZIONE LAVORI:

GRUPPO FERROVIE DELLO STATO ITALIANO

APPALTA TORE:
CONSORZIO:

HIRPINIA - ORSARA AV

SOCI:

PROGETTAZIONE:
MANDATARIA:

ROK SOUL S.p.A.

MANDANTI:

PROGETTO ESECUTIVO

**ITINERARIO NAPOLI - BARI
RADDOPPIO TRATTA APICE - ORSARA
II LOTTO FUNZIONALE HIRPINIA - ORSARA
VIABILITA'**

IV01-CAVALCAVIA PROVVISORIO
CAVALCAFERROVIA
Planimetria generale

APPALTA TORE: Consorzio HIRPINIA - ORSARA AV Ing. P. M. Garavito 30/09/2022	DIRETTORE DELLA PROGETTAZIONE Il Responsabile integrazione fra le varie prestazioni specialistiche Ing. G. Casano	PROGETTISTA Ing. R. Zanon
--	---	----------------------------------

COMMESSA LOTTO FASE ENTE TIPO DOC. OPERA/DISCIPLINA. PROGR. REV. SCALA:

I F 3 A 0 2 E Z Z P 8 I V 0 1 0 0 0 0 2 A 1:500

Rev.	Descrizione	Redatto	Data	Verificato	Data	Approvato	Data	Autorizzato	Data
A	C.02.01 - A valle del convulso	P. Torneo	30/09/2022	L. Orsano	30/09/2022	A. Cafaro	30/09/2022	Ing. R. Zanon	