
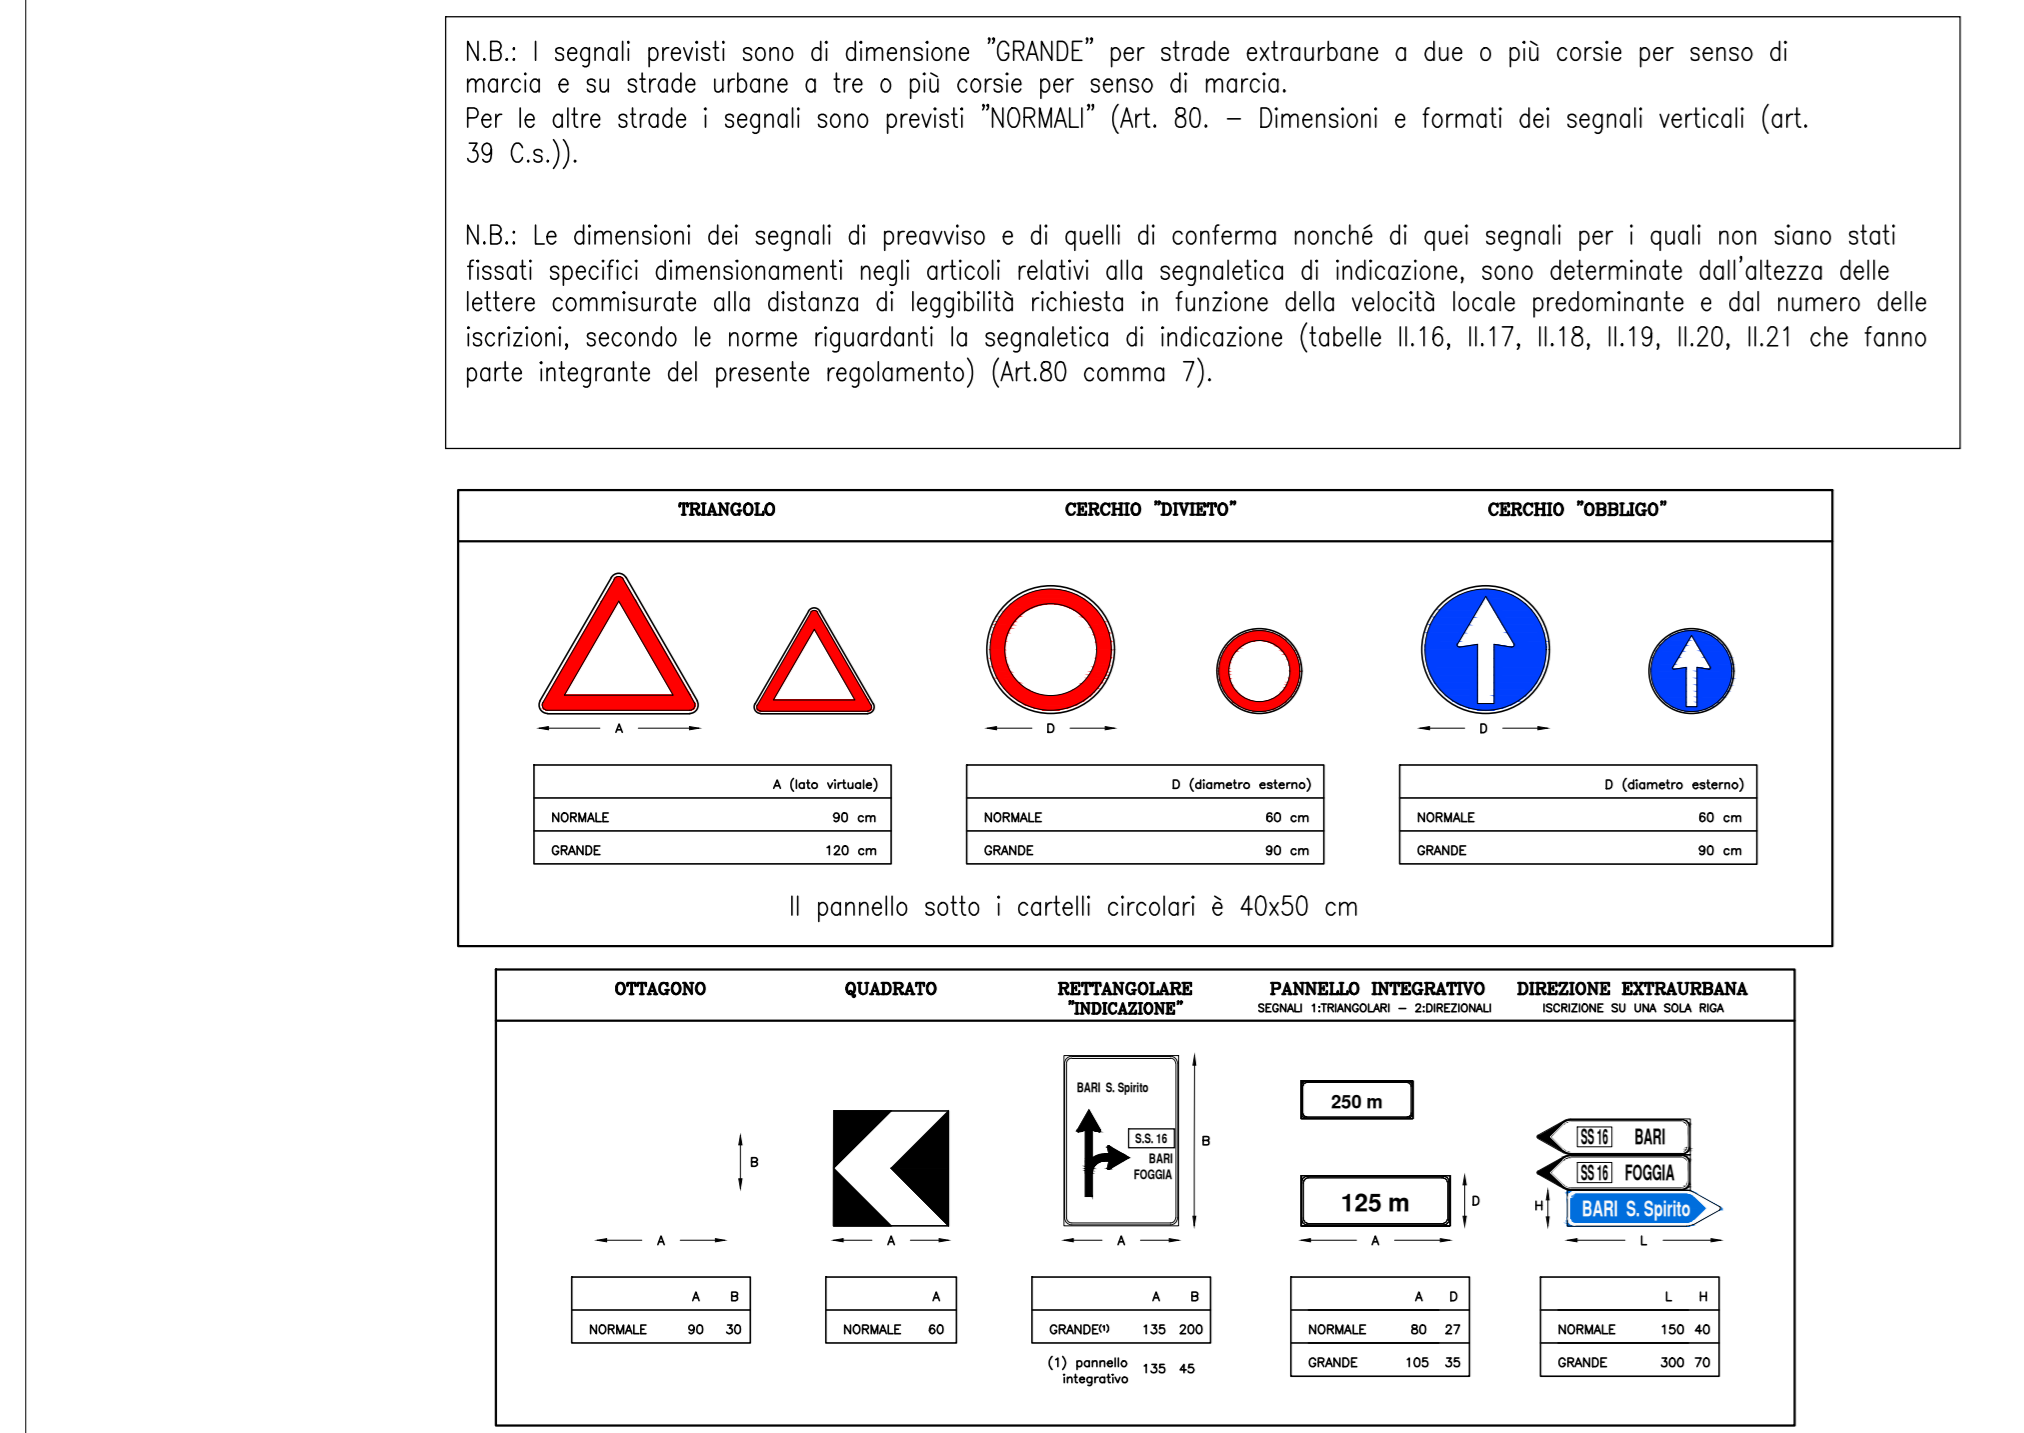


TIPO	STRISCE LONGITUDINALI DI SEGNALETICA ORIZZONTALE	Art.138 (Art.40 Cod. Str.)
continue		Margine della carreggiata Art.141 (Art.40 Cod.Str.) TIPO: A,B Margine della carreggiata Art.141 (Art.40 Cod.Str.) TIPO: C e rampe autostrade Margine della carreggiata Art.141 (Art.40 Cod.Str.) TIPO: D,E,F e locali
b		Separazione dei sensi di marcia e delle corsie di marcia nei tratti con velocità di progetto tra a 50 e 110 km/h. Art.141 (Art.40 Cod. Str.)
c		Separazione dei sensi di marcia e delle corsie di marcia nei tratti con velocità di progetto non superiore a 50 km/h. Art.141 (Art.40 Cod. Str.)
e		Delimitazione delle corsie di entrata/uscita alle intersezioni Art.141 (Art.40 Cod. Str.)
f		Per strisce di margine per sistemazione di linee continue in corrispondenza di accessi laterali o passi carrabili Art.141 (Art.40 Cod. Str.)
g		Per strisce di guida sulle intersezioni Art.141 (Art.40 Cod. Str.)

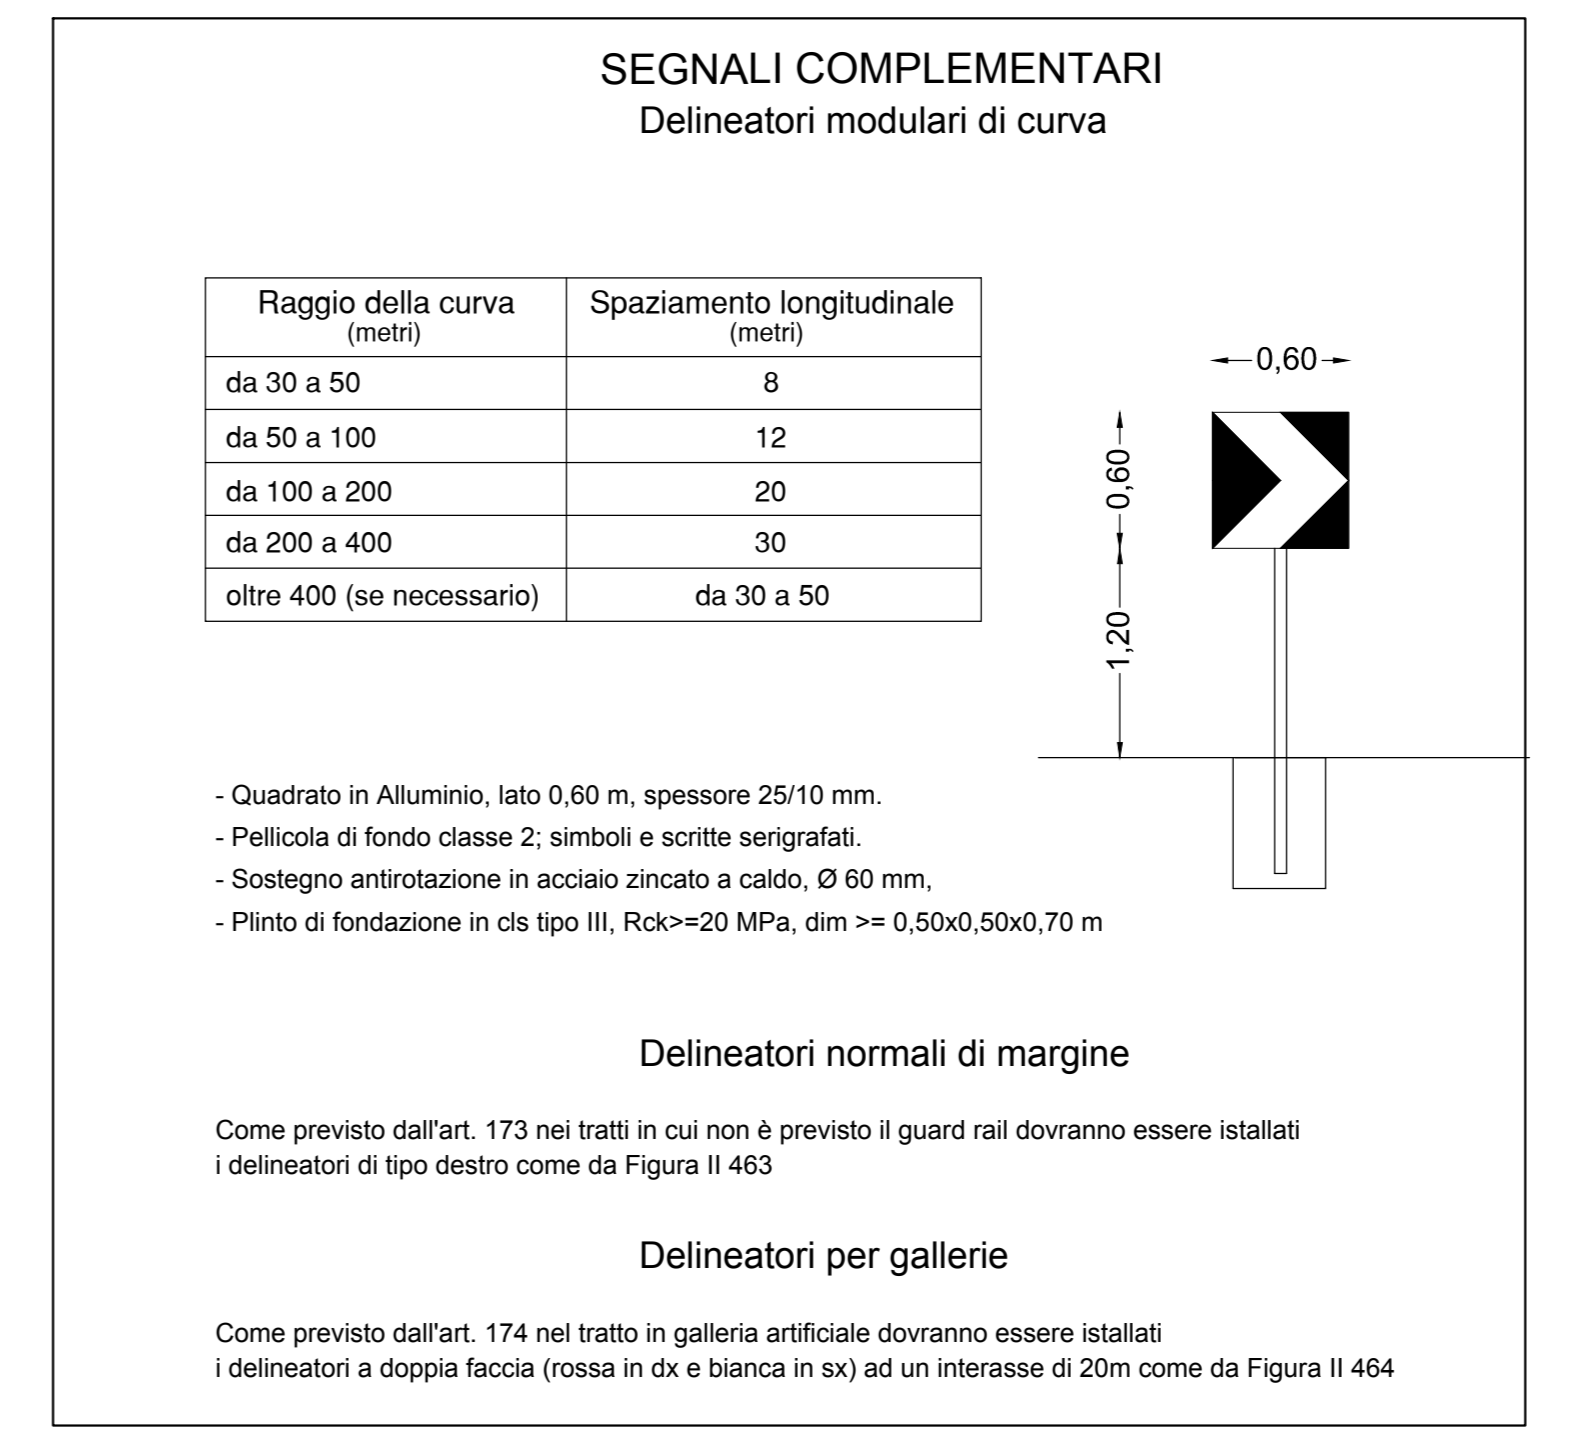

COMMITTENTE: **RFI** GRUPPO FERROVIE DELLO STATO ITALIANO

DIREZIONE LAVORI: **ITALFERR** GRUPPO FERROVIE DELLO STATO ITALIANO

APPALTATORE: **HIRPINIA - ORSARA AV**

SOCI: **webuild Italia**, **PIZZAROTTI**

PROGETTAZIONE: **NET**, **OPINI**, **GPF**

MANDANTE: **NET**

PROGETTO ESECUTIVO

**ITINERARIO NAPOLI - BARI RADDOPPIO TRATTA APICE - ORSARA II LOTTO FUNZIONALE HIRPINIA - ORSARA VIABILITA'**

IV01-CAVALCAVIA PROVVISORIO VIABILITA' PROVVISORIA DI ACCESSO AL CANTIERE Planimetria segnaletica e barriere di sicurezza - Tav. 1

APPALTATORE: **CONSORZIO HIRPINIA - ORSARA AV**

DIRETTORE TECNICO: **Ing. F. M. Giannocchi**

DIRETTORE DELLA PROGETTAZIONE: **Ing. G. Casarà**

PROGETTISTA: **NET**

COMMESSA: **LOTTO FASE ENTE TIPO DOC. OPERA/DISCIPLINA PROGR. REV. SCALA:**

**I|F|3|A|0|2|E|Z|P|8|I|V|0|1|0|1|0|0|5|C|1:500**

Rev.	Descrizione	Redatto	Data	Verificato	Data	Approvato	Data	Autorizzato Data
A	C.08.01 - Emissione 19/09	A. Cella	04/09/2022	F. Cervellati	04/09/2022	C. Zoccheri	04/09/2022	Ing. R. Zanoni
B	C.08.01 - A. Valle del cantiere	A. Cella	04/09/2022	F. Cervellati	04/09/2022	C. Zoccheri	04/09/2022	
C	C.08.01 - A. Valle del cantiere	A. Cella	30/09/2022	F. Cervellati	30/09/2022	C. Zoccheri	30/09/2022	

File: IF3A02EZZP8V0101005C.dwg