NV01 ASSI 1- 2 -2Acc - PLANIMETRIA IDRAULICA Scala 1:500

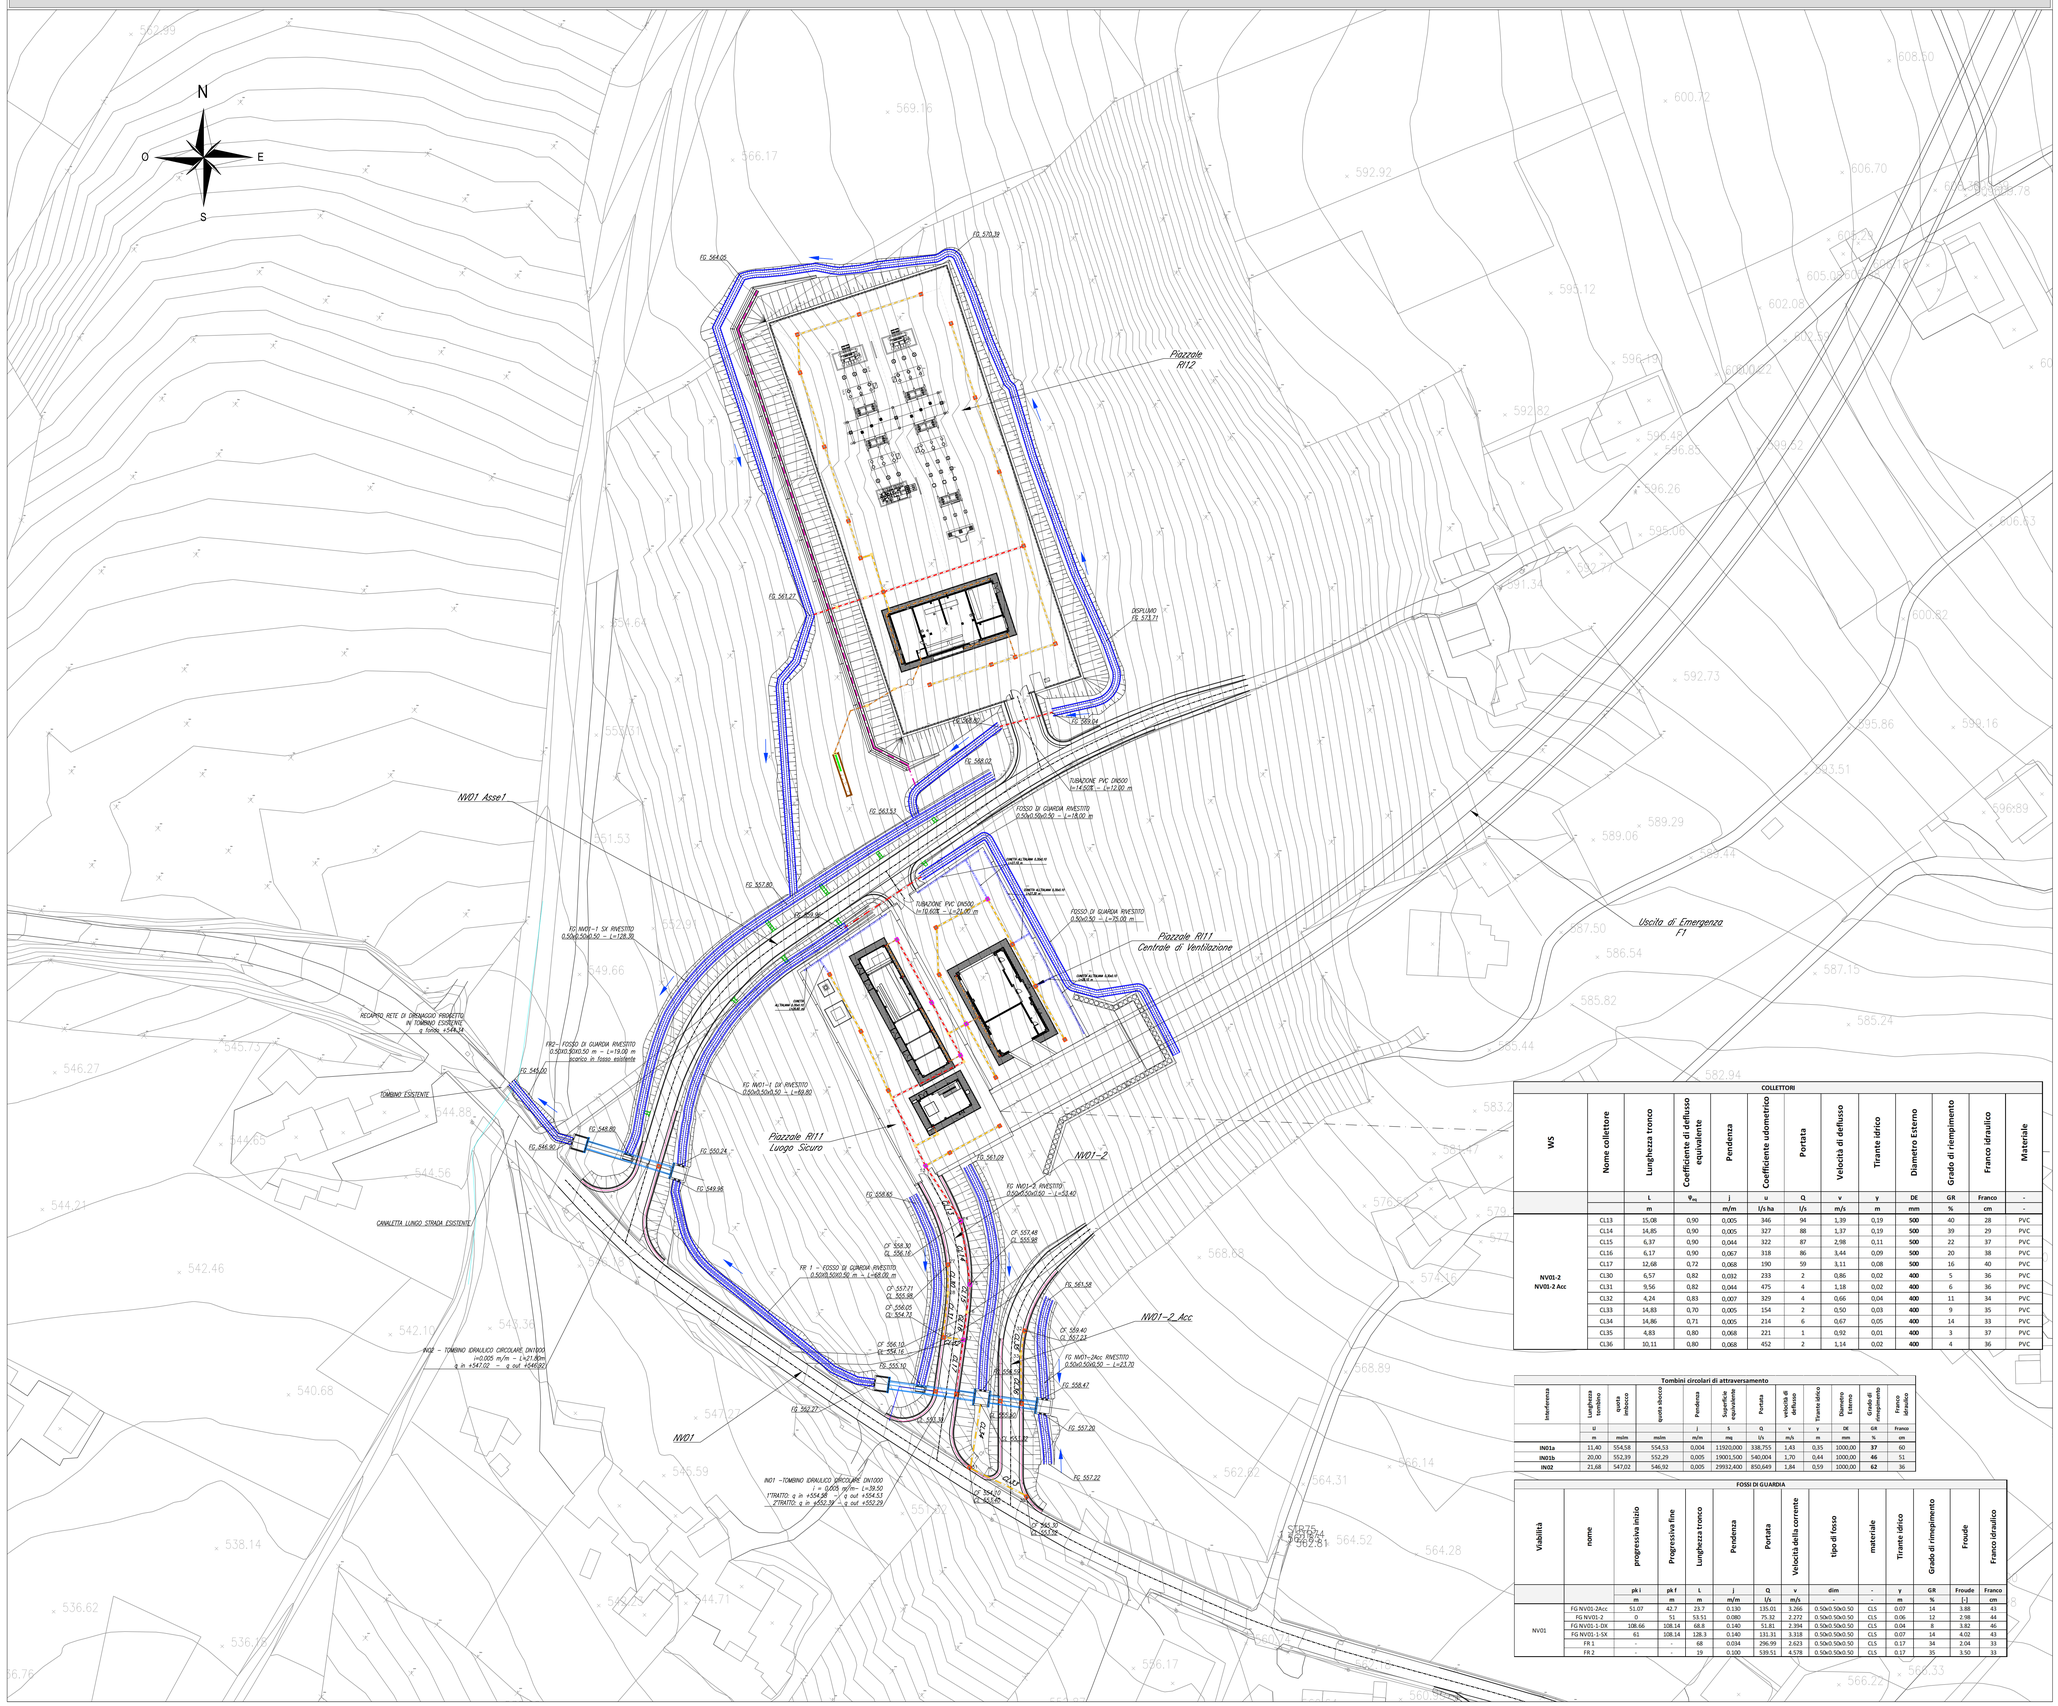
N
O
E
S
Piazzale
RI12
Piazzale RI11
Centrale di Ventilazione
Piazzale RI11
Luogo Sicuro
Uscita di Emergenza
F1
NV01-2
NV01-2_Acc
NV01
NV01 Asse1
TOMBINO ESISTENTE
CANALETTA LUNGO STRADA ESISTENTE
RECAPITO RETE DI DRENAGGIO PROGETTO IN TOMBINO ESISTENTE a quota +549.24
IN02 - TOMBINO IDRAULICO CIRCOLARE DN1000
i=0.005 m/m - L=211.80m
q in =541.02 - q out =546.93
IN01 -TOMBINO IDRAULICO CIRCOLARE DN1000
i = 0.005 m/m- L=39.50
1°TRATTO: q in =554.98 - q out =554.51
2°TRATTO: q in =552.39 - q out =552.29
TUBAZIONE PVC DN500
i=14.50‰ - L=12.00 m
FOSSO DI GUARDIA RIVESTITO
0.50x0.50x0.50 - L=18.00 m
TUBAZIONE PVC DN500
i=10.60‰ - L=21.00 m
FOSSO DI GUARDIA RIVESTITO
0.50x0.50 - L=35.00 m
FG NV01-1 SX RIVESTITO
0.50x0.50x0.50 - L=128.39
FR2- FOSSO DI GUARDIA RIVESTITO
0.50x0.50x0.50 m - L=19.00 m
scarico in fosso esistente
FG NV01-1 DX RIVESTITO
0.50x0.50x0.50 - L=68.80
FR 1 - FOSSO DI GUARDIA RIVESTITO
0.50x0.50x0.50 m - L=68.00 m
FG NV01-2 RIVESTITO
0.50x0.50x0.50 - L=52.60
FG NV01-2Acc RIVESTITO
0.50x0.50x0.50 - L=23.70
DISPLUVIO
FG 573.17
FG 564.05
FG 570.39
FG 561.22
FG 568.61
FG 569.64
FG 568.02
FG 563.53
FG 557.83
FG 555.61
FG 545.50
FG 548.80
FG 546.30
FG 550.24
FG 549.98
FG 558.65
FG 561.09
FG 561.58
FG 559.40
FG 562.42
FG 558.47
FG 557.20
FG 557.22
FG 552.77
FG 551.31
FG 555.50
FG 553.38
FG 554.10
FG 553.78
FG 554.33
FG 553.98
CF 556.30
CL 556.16
CF 557.71
CL 555.86
CF 556.05
CL 554.72
CF 556.10
CL 554.16
FG 555.10
CF 557.48
CL 555.88
CF 557.20
CL 555.60
CF 557.22
CL 555.62
CF 554.10
CL 552.78
CF 554.33
CL 552.98
CF 554.33
CL 552.98
CF 554.33
CL 552.98