


NV01 ASSE 3 - PLANIMETRIA DI PROGETTO - Scala 1:500

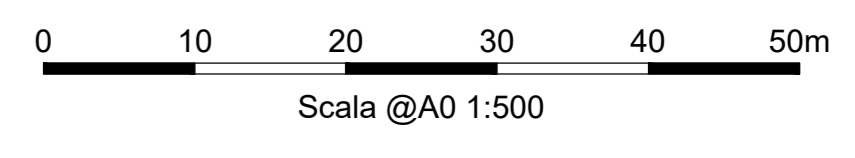

COMMITTENTE: RFI - GRUPPO FERROVIE DELLO STATO ITALIANO

DIREZIONE LAVORI: ITALFERR - GRUPPO FERROVIE DELLO STATO ITALIANO

APPALTATORE: HIRPINIA - ORSARA AV

CONSORZIO: SOCI: webuild Italia, PIZZAROTTI

PROGETTAZIONE: MANDATARIA: ROCKSOIL S.p.A., MANDANTI: NET, OPINI, GPF, R. ZANON

PROGETTO ESECUTIVO

ITINERARIO NAPOLI - BARI RADDOPPIO TRATTA APICE - ORSARA II LOTTO FUNZIONALE HIRPINIA - ORSARA VIABILITA'

NV01 - ACCESSO A SSE, CENTRALE VENTILAZIONE E LUOGO SICURO NV01 ASSE 3 - ACCESSO PROVVISORIO ALLE PROPRIETA' PRIVATE

Planimetria di progetto

APPALTATORE Consorto HIRPINIA - ORSARA AV Ing. F. M. Garavito 31/03/2023	DIRETTORE DELLA PROGETTAZIONE Il Responsabile integrazione fra le varie prestazioni specialistiche Ing. G. Casarà	PROGETTISTA NET Ing. R. Zanon						
COMMESSA	LOTTO	FASE	ENTE	TIPO DOC.	OPERAZIONE/DISCIPLINA	PROGR.	REV.	SCALA:
IF3A	02	E	ZZ	P8	NV0130	001	A	1:500
Rev.	Descrizione	Redatto	Data	Verificato	Data	Approvato	Data	Autorizzato Data
A	C 04.04 - Avvio del consorzio	F. Piva	11/03/2023	D.T. The History	11/03/2023	A. Cafaro	11/03/2023	Ing. R. Zanon