

LEGENDA CARTELLONISTICA D.LGS 81/08 E S.M.I.

| | | | |
|--|--|--|--|
| | PERICOLO GENERALE | | DIVIETO DI ACCESSO ALLE PERSONE NON AUTORIZZATE |
| | CADUTA MATERIALI | | DIVIETO DI PASSARE SOTTO I CARICHI SOSPESI |
| | TENSIONE ELETTRICA PERICOLOSA | | DIVIETO DI SOSTARE NEL RAGGIO D'AZIONE DELL'ESCAVATORE |
| | PERICOLO DI MORTE | | CONTROLLO TRIMESTRALE DELLE FUNI |
| | CARICHI SOSPESI | | CASCO DI PROTEZIONE OBBLIGATORIO |
| | MATERIALE INFAMMABILE O ALTA TEMPERATURA | | PROTEZIONE OBBLIGATORIA DELL'UDITO |
| | SOSTANZE NOCIVE IRRITANTI | | PROTEZIONE OBBLIGATORIA DEGLI OCCHI |
| | SCHIACCIAMENTO DELLE MANI | | PROTEZIONE OBBLIGATORIA DEL VISO |
| | PERICOLO DI SCHEGGIE | | GUANTI DI PROTEZIONE OBBLIGATORI |
| | PERICOLO DI INCAMPIO | | PROTEZIONE OBBLIGATORIA DEL CORPO |
| | CARRELLO DI MOVIMENTAZIONE | | CALZATURE DI SICUREZZA OBBLIGATORIE |
| | DIVIETO DI AVVICINARSI ALLE PERSONE NON AUTORIZZATE | | PROTEZIONE OBBLIGATORIA DELLE VIE RESPIRATORIE |
| | DIVIETO DI PASSARE E SOSTARE NEL RAGGIO DI AZIONE DELL'AUTOGRU | | USO OBBLIGATORIO DELLA CINTURA DI SICUREZZA |
| | VIETATO FUMARE O USARE FIANNE LIBERE | | PRONTO SOCCORSO |
| | DIVIETO DI SPEGNERE CON ACQUA | | PERCORSO LUSCITA DI EMERGENZA |
| | DIVIETO DI RIMOVERE LE PROTEZIONI E I DISPOSITIVI DI SICUREZZA | | ESTINTORE |
| | DIVIETO DI INQUINARE | | CARTELLO STOP |
| | CARTELLO LIMITE DI VELOCITA' | | LAVORI IN CORSO |
| | CARTELLO LIMITE DI VELOCITA' | | PERICOLO RESTRINGIMENTO DI CORSIA |
| | PERICOLO RESTRINGIMENTO DI CORSIA | | CARTELLO DI GRANDE FORMATO DATI DI CANTIERE |
| | PERICOLO RESTRINGIMENTO DI CORSIA | | CARTELLO DI GRANDE FORMATO NORME DI SICUREZZA |


VASCHE MATERIALE TM - 26
 Rischi di Tipo Interferenziale:
 - Ribaltono MMT
 - Instabilità Scaricate
 Misure di Coordinamento:
 - Piste su Cumuli di adeguata larghezza e pendenze massime nel rispetto del Manuale MMT
 - Per cumuli di altezza superiore a 1,5 m prevedere rampellate con piani orizzontali
 - Pendenze Scaricate inferiori al naturale
 - Divieto di Passaggio Pedonale

NASTRO TRASPORTATORE - 2122
 Rischi di Tipo Interferenziale:
 - Caduta di Materiale dal Alto
 Misure di Coordinamento:
 - Manutenzione Nastro come da Manuale
 - Divieto di Passaggio pedonale

AREA DI STOCCAGGIO AS.04
PRESENZA DI LINEA ELETTRICA AEREA E DISTRIBUZIONE
 CENSITA' CON INT. N.2
 Risoluzione Interferenza come da IF3A02EZZP8S000000/C
 Appaltatore: sostanzamento ed interramento della linea sul ciglio della strada
PRESENZA DI LINEA TELEFONICA AEREA TELECOM
 CENSITA' CON INT. N.3
 Risoluzione Interferenza come da IF3A02EZZP8S000000/C
 Appaltatore: spostamento ed interramento della linea sul ciglio della strada
PRESENZA DI N.2 POZZI PRIVATI
 CENSITA' CON INT. N.4 E INT. 5
 Risoluzione Interferenza come da IF3A02EZZP8S000000/C
 Appaltatore: Demolizione Pozzi




KEYPLAN

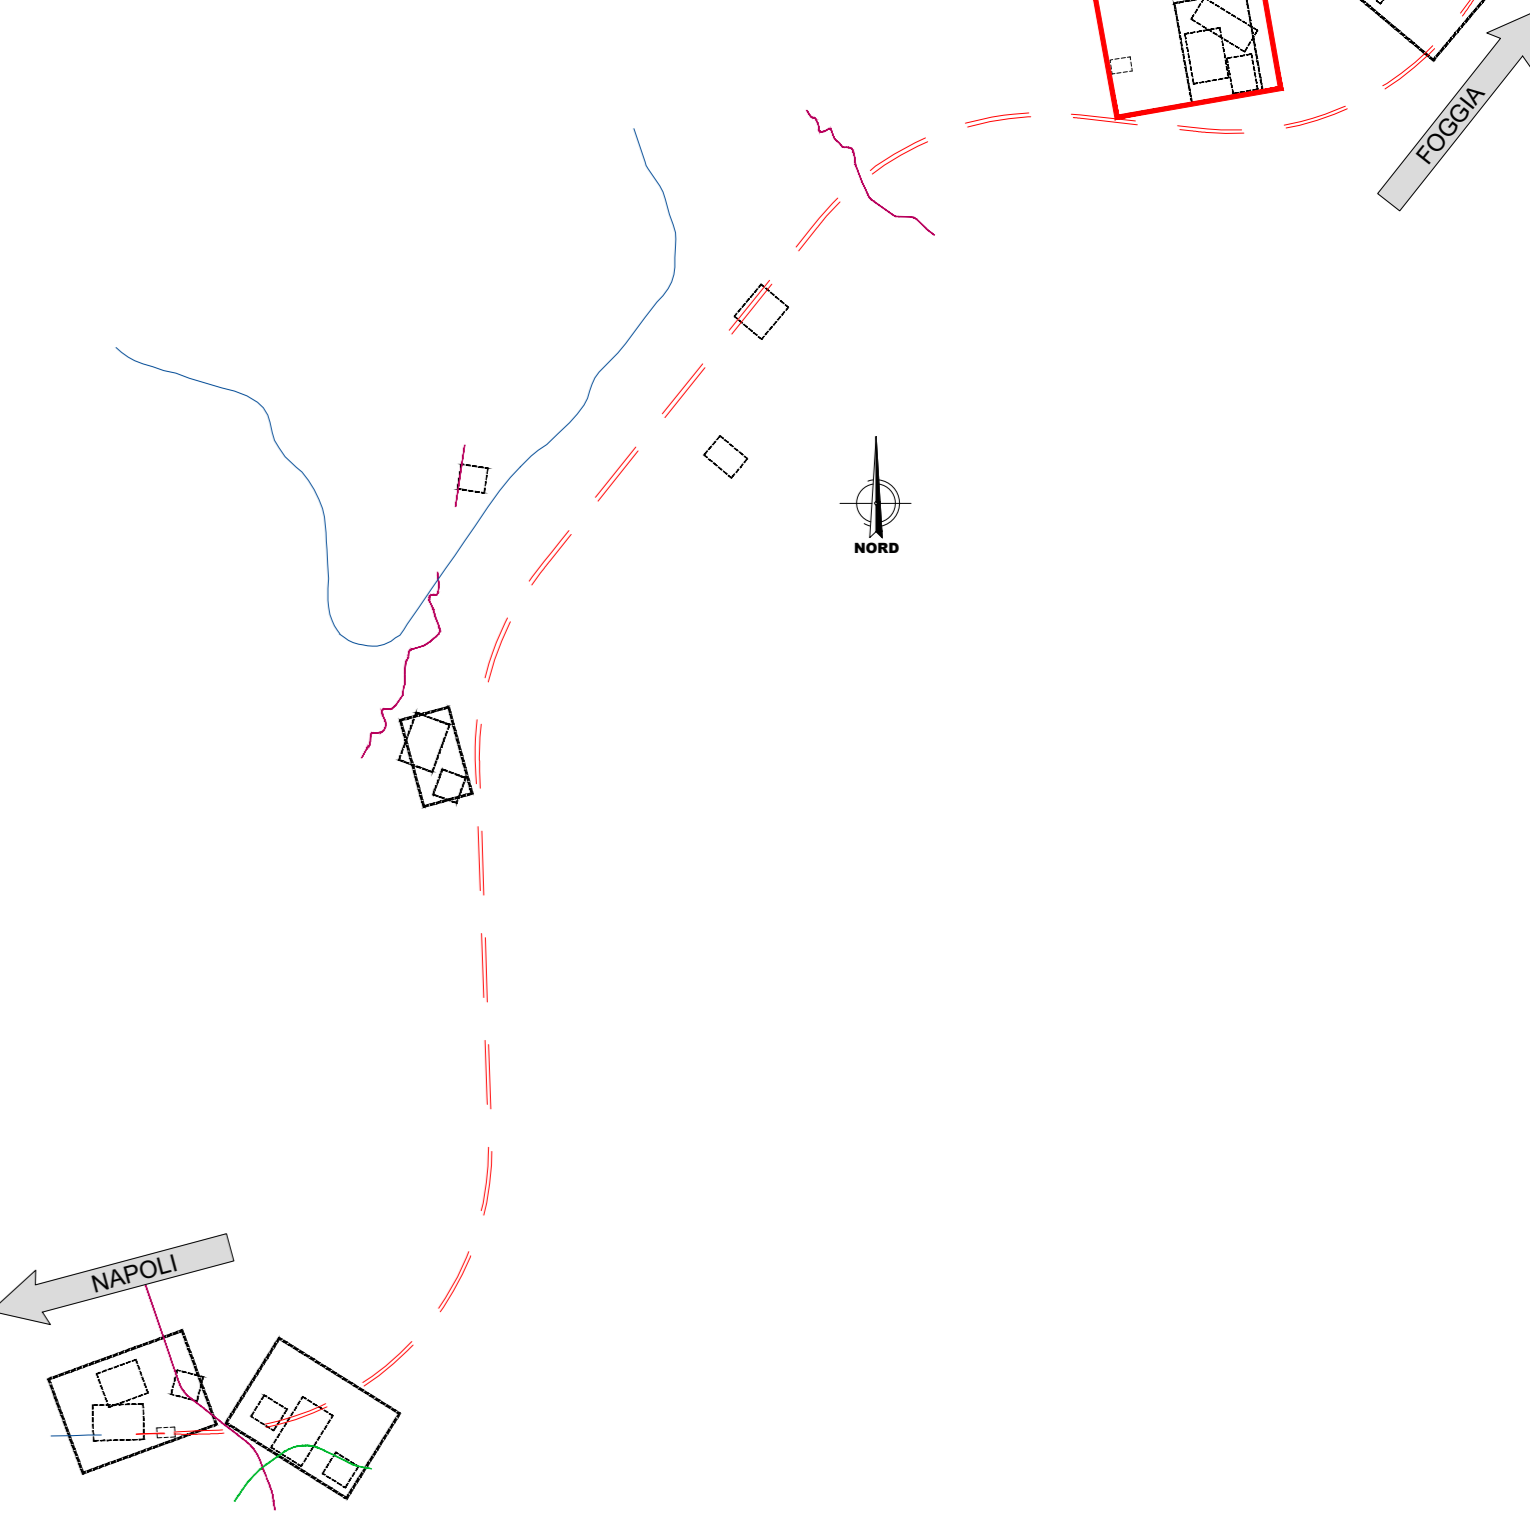

LEGENDA VIABILITA'

| | | | |
|--|---|--|--|
| | VIABILITA' PRINCIPALE (SS90) | | LINEA FERROVIARIA ESISTENTE |
| | VIABILITA' SECONDARIA (strade locali) | | AREE DI LAVORO OPERE IN SOTTERRANEO |
| | PISTA DI CANTIERE | | DIREZIONE AVANZAMENTO SCAVO GALLERIA MECCANIZZATO |
| | LINEA FERROVIARIA DI PROGETTO | | DIREZIONE AVANZAMENTO SCAVO GALLERIA IN TRADIZIONALE |
| | LINEA FERROVIARIA PROGETTO IN SOTTERRANEO | | |

LEGENDA - RECINZIONI

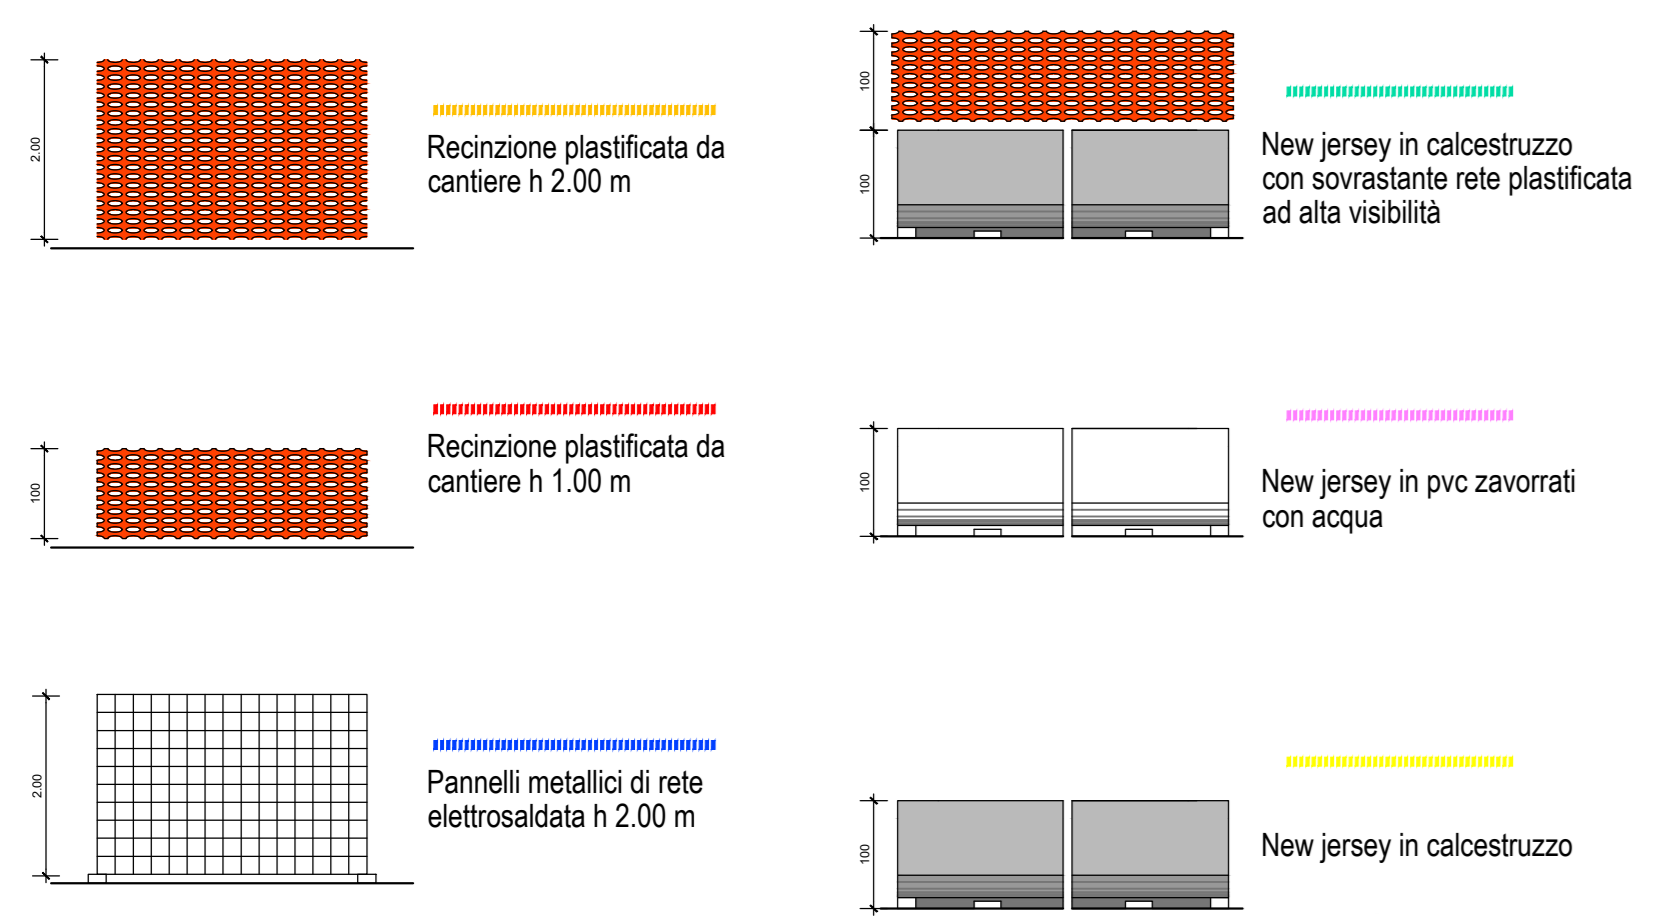

ACCESSO AREA DI CANTIERE DA VIABILITA' PUBBLICA
 Rischi di Tipo Interferenziale:
 - Investimento con Veicoli Ordinari
 Misure di Coordinamento:
 - Riservare la segnaletica di prescrizione stradale
 - Muovere per gestione dell'interferenza avente i requisiti da DM.22.01.2019

ACCESSO AREA DI CANTIERE DA VIABILITA' PUBBLICA
 Rischi di Tipo Interferenziale:
 - Investimento con Veicoli Ordinari
 Misure di Coordinamento:
 - Riservare la segnaletica di prescrizione stradale
 - Muovere per gestione dell'interferenza avente i requisiti da DM.22.01.2019

COMMITTENTE:

DIREZIONE LAVORI:

APPALTATORE:
 CONSORZIO:
 HIRPINIA - ORSARA AV

PROGETTAZIONE:
 MANDATARIA:

PROGETTO ESECUTIVO
ITINERARIO NAPOLI - BARI
RADDOPPIO TRATTA APICE - ORSARA
IL LOTTO FUNZIONALE HIRPINIA - ORSARA
 PIANO DI SICUREZZA E COORDINAMENTO
 Rischi Specifici Allegato 4
 Layout Cantiere AS.04
 Planimetria e Rischi Interferenti

| | | | |
|--|---|-----------------|--|
| APPALTATORE Consortio HIRPINIA - ORSARA AV Il Direttore Tecnico Ing. P. M. Giannocchini 16/01/2023 | DIRETTORE DELLA PROGETTAZIONE Il Responsabile integrazione fra le varie produzioni specialistiche Ing. G. Cassani | PROGETTISTA | R.D.L. Responsabile dei lavori Ing. N. Bevaqua |
| COMMESSA IF3A | LOTTO 02 | FASE EZZ | TIPO DOC. P8 |
| OPERA/DISCIPLINA SZ00B0 | PROGR. 004 | REV. D | SCALA: 1:500 |
| Rev. | Descrizione | Redatto | Data |
| A | C08.00 - Emissione 180 pg | A. Palombani | 07/01/2023 |
| B | C08.01 - A Valle del contraddittorio | A. Palombani | 09/01/2023 |
| C | C08.02 - A Valle del contraddittorio | A. Palombani | 30/01/2023 |
| D | C08.03 - A Valle del contraddittorio | A. Palombani | 16/01/2023 |