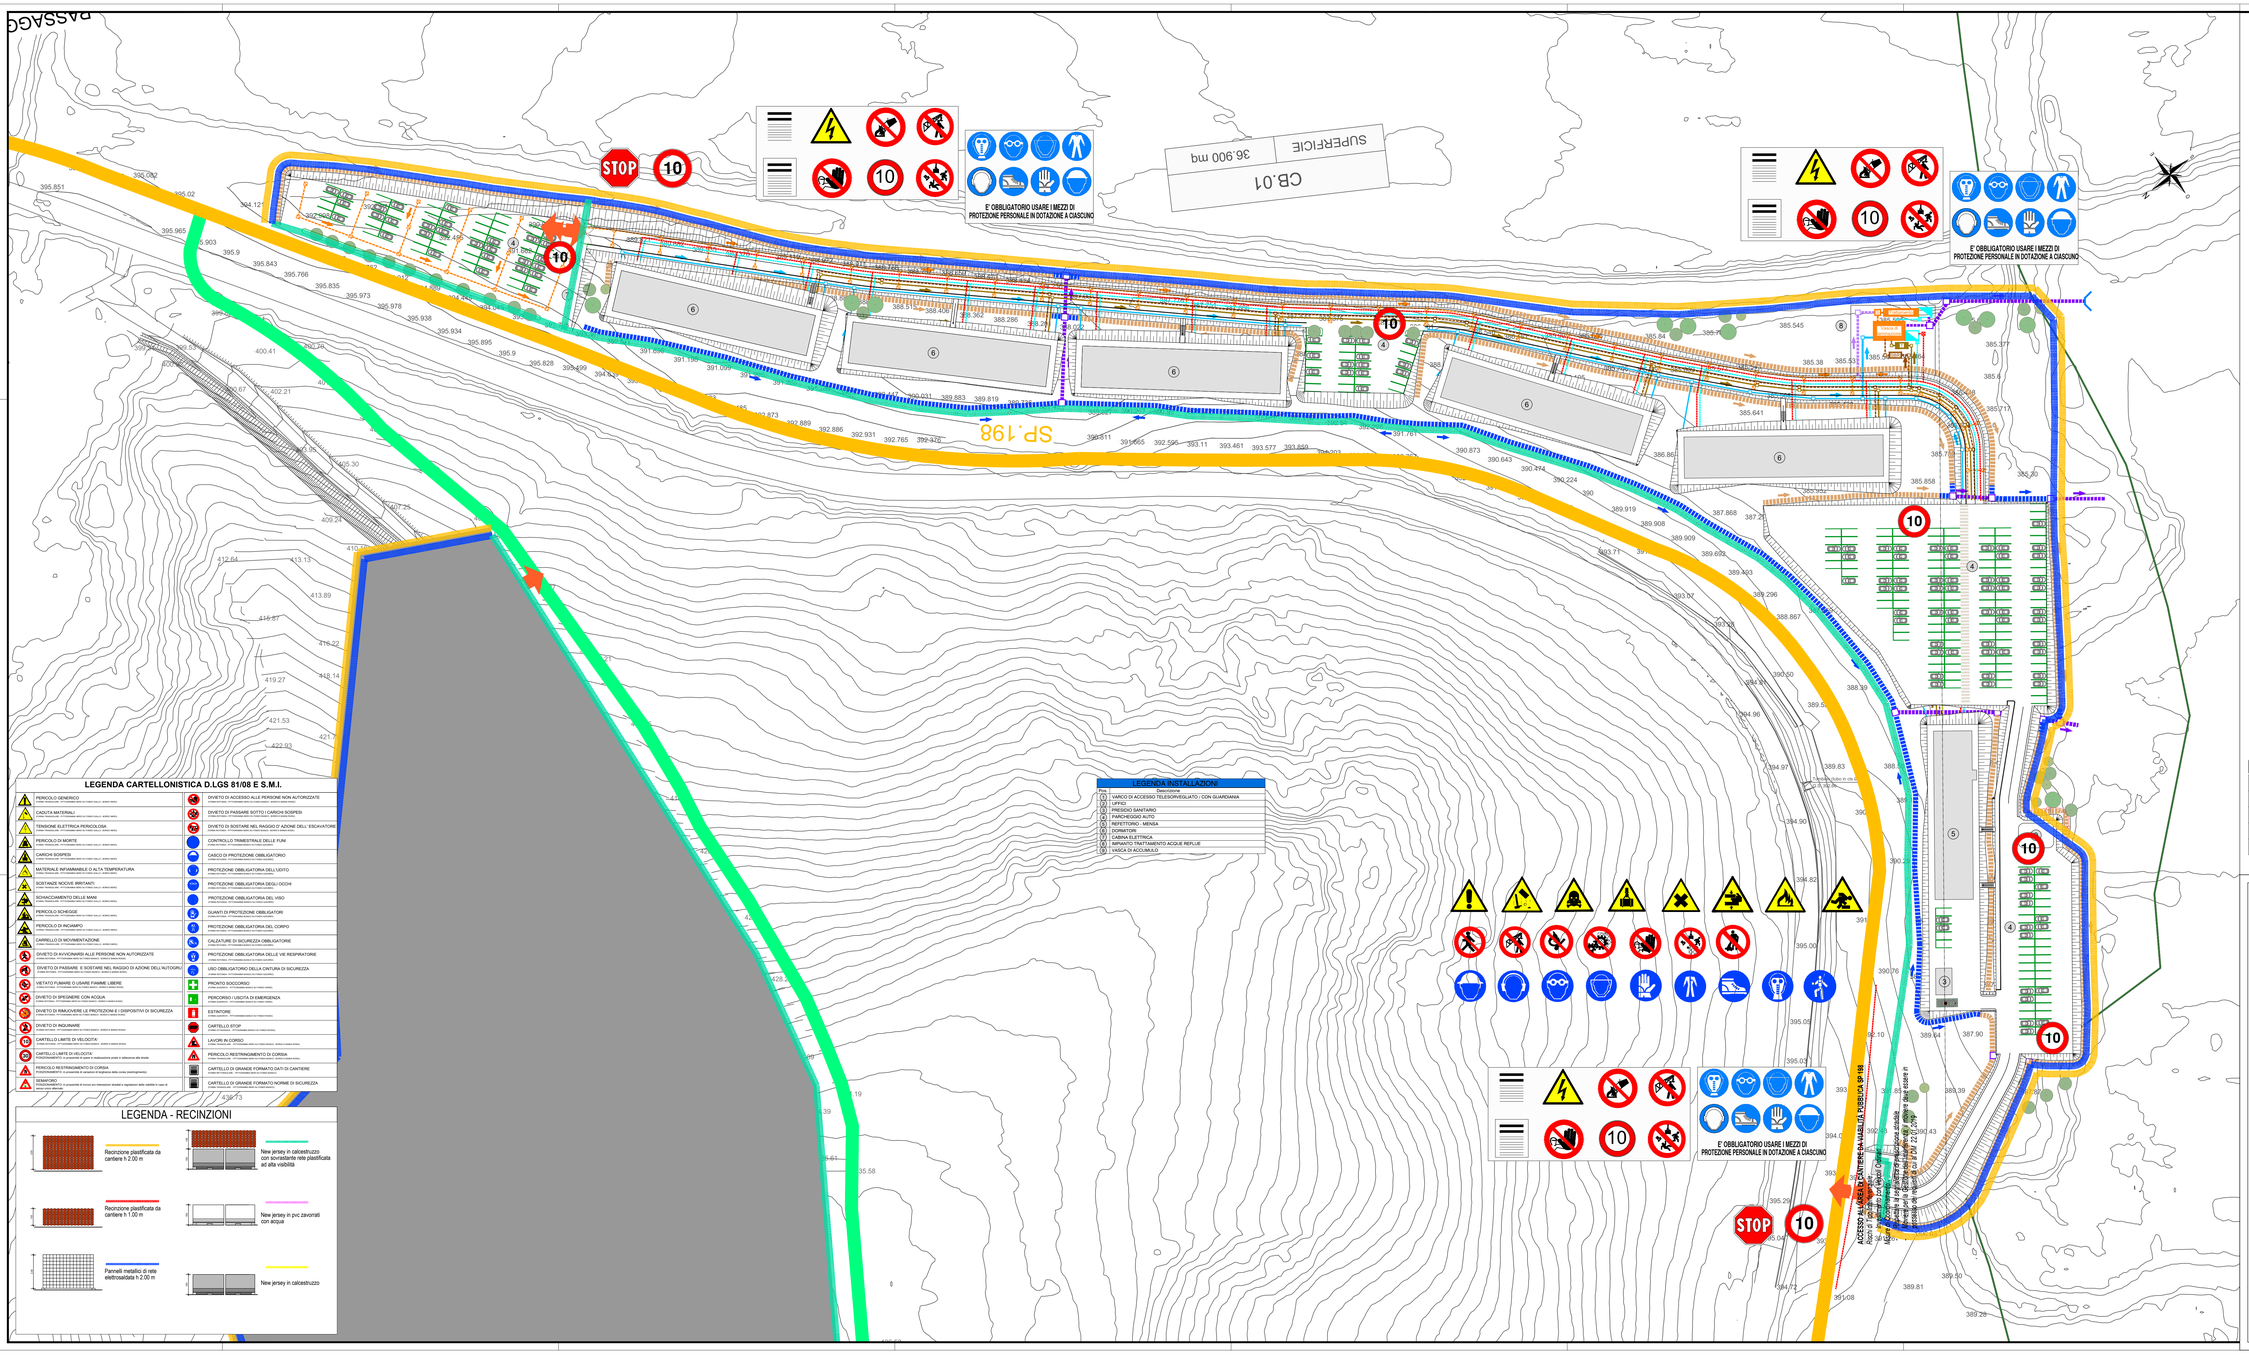

KEYPLAN

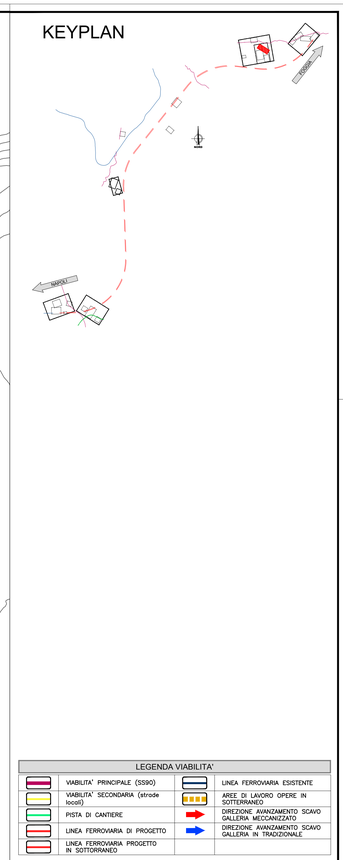

LEGENDA CARTELLONISTICA D.LGS 81/08 E S.M.I.

PERICOLO GENERICO	DIVIETO DI ACCESSO ALLE PERSONE NON AUTORIZZATE
CADUTA MATERIALI	DIVIETO DI PASSARE SOTTO I CARICHI SOSPESI
TENSIONE ELETTRICA PERICOLOSA	DIVIETO DI SOSTARE NEL RAGGIO D' AZIONE DELL' ESCAVATORE
PERICOLO DI MORTE	CONTROLLO TRIMESTRALE DELLE FUNI
CARICHI SOSPESI	CASCO DI PROTEZIONE OBBLIGATORIO
MATERIALE INFIAMMABILE O ALTA TEMPERATURA	PROTEZIONE OBBLIGATORIA DELL'UDITO
SOSTANZE NOCIVE IRRITANTI	PROTEZIONE OBBLIGATORIA DEGLI OCCHI
SCHIACCIAMENTO DELLE MANI	PROTEZIONE OBBLIGATORIA DEL VISO
PERICOLO SCHEGGE	GUANTI DI PROTEZIONE OBBLIGATORI
PERICOLO DI INCIAMPO	PROTEZIONE OBBLIGATORIA DEL CORPO
CARRELLI DI MOVIMENTAZIONE	CALZATURE DI SICUREZZA OBBLIGATORIE
DIVIETO DI AVVICINARSI ALLE PERSONE NON AUTORIZZATE	PROTEZIONE OBBLIGATORIA DELLE VIE RESPIRATORIE
DIVIETO DI PASSARE E SOSTARE NEL RAGGIO D'AZIONE DELL'AUTOGRU	USO OBBLIGATORIO DELLA CINTURA DI SICUREZZA
VIETATO FUMARE O USARE FIAMME LIBERE	PRONTO SOCCORSO
DIVIETO DI SPEGNERE CON ACQUA	PERCORSO / USCITA DI EMERGENZA
DIVIETO DI RIMUOVERE LE PROTEZIONE E I DISPOSITIVI DI SICUREZZA	ESTINTORE
DIVIETO DI INQUINARE	CARTELLO STOP
CARTELLO LIMITE DI VELOCITA'	LAVORI IN CORSO
CARTELLO LIMITE DI VELOCITA'	PERICOLO RESTRINGIMENTO DI CORSIA
PERICOLO RESTRINGIMENTO DI CORSIA	CARTELLO DI GRANDE FORMATO DATI DI CANTIERE
SEMAFORO	CARTELLO DI GRANDE FORMATO NORME DI SICUREZZA

LEGENDA - RECINZIONI

- Recinzione plastificata da cantiere h 2.00 m
- New jersey in calcestruzzo con sovrastante rete plastificata ad alta visibilità
- Recinzione plastificata da cantiere h 1.00 m
- New jersey in pvc zavorrati con acqua
- Pannelli metallici di rete elettrosaldata h 2.00 m
- New jersey in calcestruzzo

LEGENDA INSTALLAZIONI

	Descrizione
1	VARCO DI ACCESSO TELESORVEGLIATO / CON GUARDIANIA
2	UFFICI
3	PRESIDIO SANITARIO
4	PARCHEGGIO AUTO
5	REFETTORIO - MENSA
6	DORMITORI
7	CABINA ELETTRICA
8	IMPIANTO TRATTAMENTO ACQUE REFLUE
9	VASCA DI ACCUMULO

LEGENDA VIABILITA'

	VABILITA' PRINCIPALE (SS90)		LINEA FERROVIARIA ESISTENTE
	VABILITA' SECONDARIA (strade locali)		AREE DI LAVORO OPERE IN SOTTERRANEO
	PISTA DI CANTIERE		DIREZIONE AVANZAMENTO SCAVO GALLERIA MECCANIZZATO
	LINEA FERROVIARIA DI PROGETTO		DIREZIONE AVANZAMENTO SCAVO GALLERIA IN TRADIZIONALE
	LINEA FERROVIARIA PROGETTO IN SOTTORRANEO		

COMMITTENTE:

RFI RETE FERROVIARIA ITALIANA
GRUPPO FERROVIE DELLO STATO ITALIANE

DIREZIONE LAVORI:

ITALFERR
GRUPPO FERROVIE DELLO STATO ITALIANE

APPALTATORE:
CONSORZIO:
HIRPINIA - ORSARA AV

SOCI:
webuild Italia
PIZZAROTTI

PROGETTAZIONE:
MANDATARIA:
ROCKSOIL S.p.A.

MANDANTI:
NET ENGINEERING
PINI GROUP
GCF
ELECTRO-PROJECT

PROGETTO ESECUTIVO

ITINERARIO NAPOLI - BARI
RADDOPPIO TRATTA APICE - ORSARA
II LOTTO FUNZIONALE HIRPINIA - ORSARA

PIANO DI SICUREZZA E COORDINAMENTO

Rischi Specifici Allegato 6 - Layout Campo Base CB.01
Planimetria e Rischi Interferenziali

APPALTATORE	DIRETTORE DELLA PROGETTAZIONE	PROGETTISTA	R.D.L.
Consorzio HIRPINIA - ORSARA AV Il Direttore Tecnico Ing. P. M. Gianvecchio 16/01/2023	Il Responsabile integrazione fra le varie prestazioni specialistiche Ing. G. Cassani	NET ENGINEERING A. Palombarini	Responsabile dei lavori Ing. N. Revascja

COMMESSA	LOTTO	FASE	ENTE	TIPO DOC.	OPERA/DISCIPLINA	PROGR.	REV.	SCALA:
IF3A	02	E	ZZ	PB	SZ0008	006	D	1:500

Rev.	Descrizione	Redatto	Data	Verificato	Data	Approvato	Data	Autorizzato Data
A	CIG B1 - Emissione NEI gg	A. Palombarini	07/07/2023	A. Gianella	07/07/2023	T. Finocchietti	07/07/2023	R. Zanon
B	CIG D1 - A Valle dei consolidamento	A. Palombarini	05/09/2023	A. Gianella	05/09/2023	A. Calleno	05/09/2023	
C	CIG E2 - A Valle dei consolidamento	A. Palombarini	05/09/2023	A. Gianella	05/09/2023	A. Calleno	05/09/2023	
D	CIG E3 - A Valle dei consolidamento	A. Palombarini	16/01/2023	A. Gianella	16/01/2023	A. Calleno	16/01/2023	16/01/2023

File: IF3A02EZZP8SZ0008000ID.dwg

n.Elab.: 0