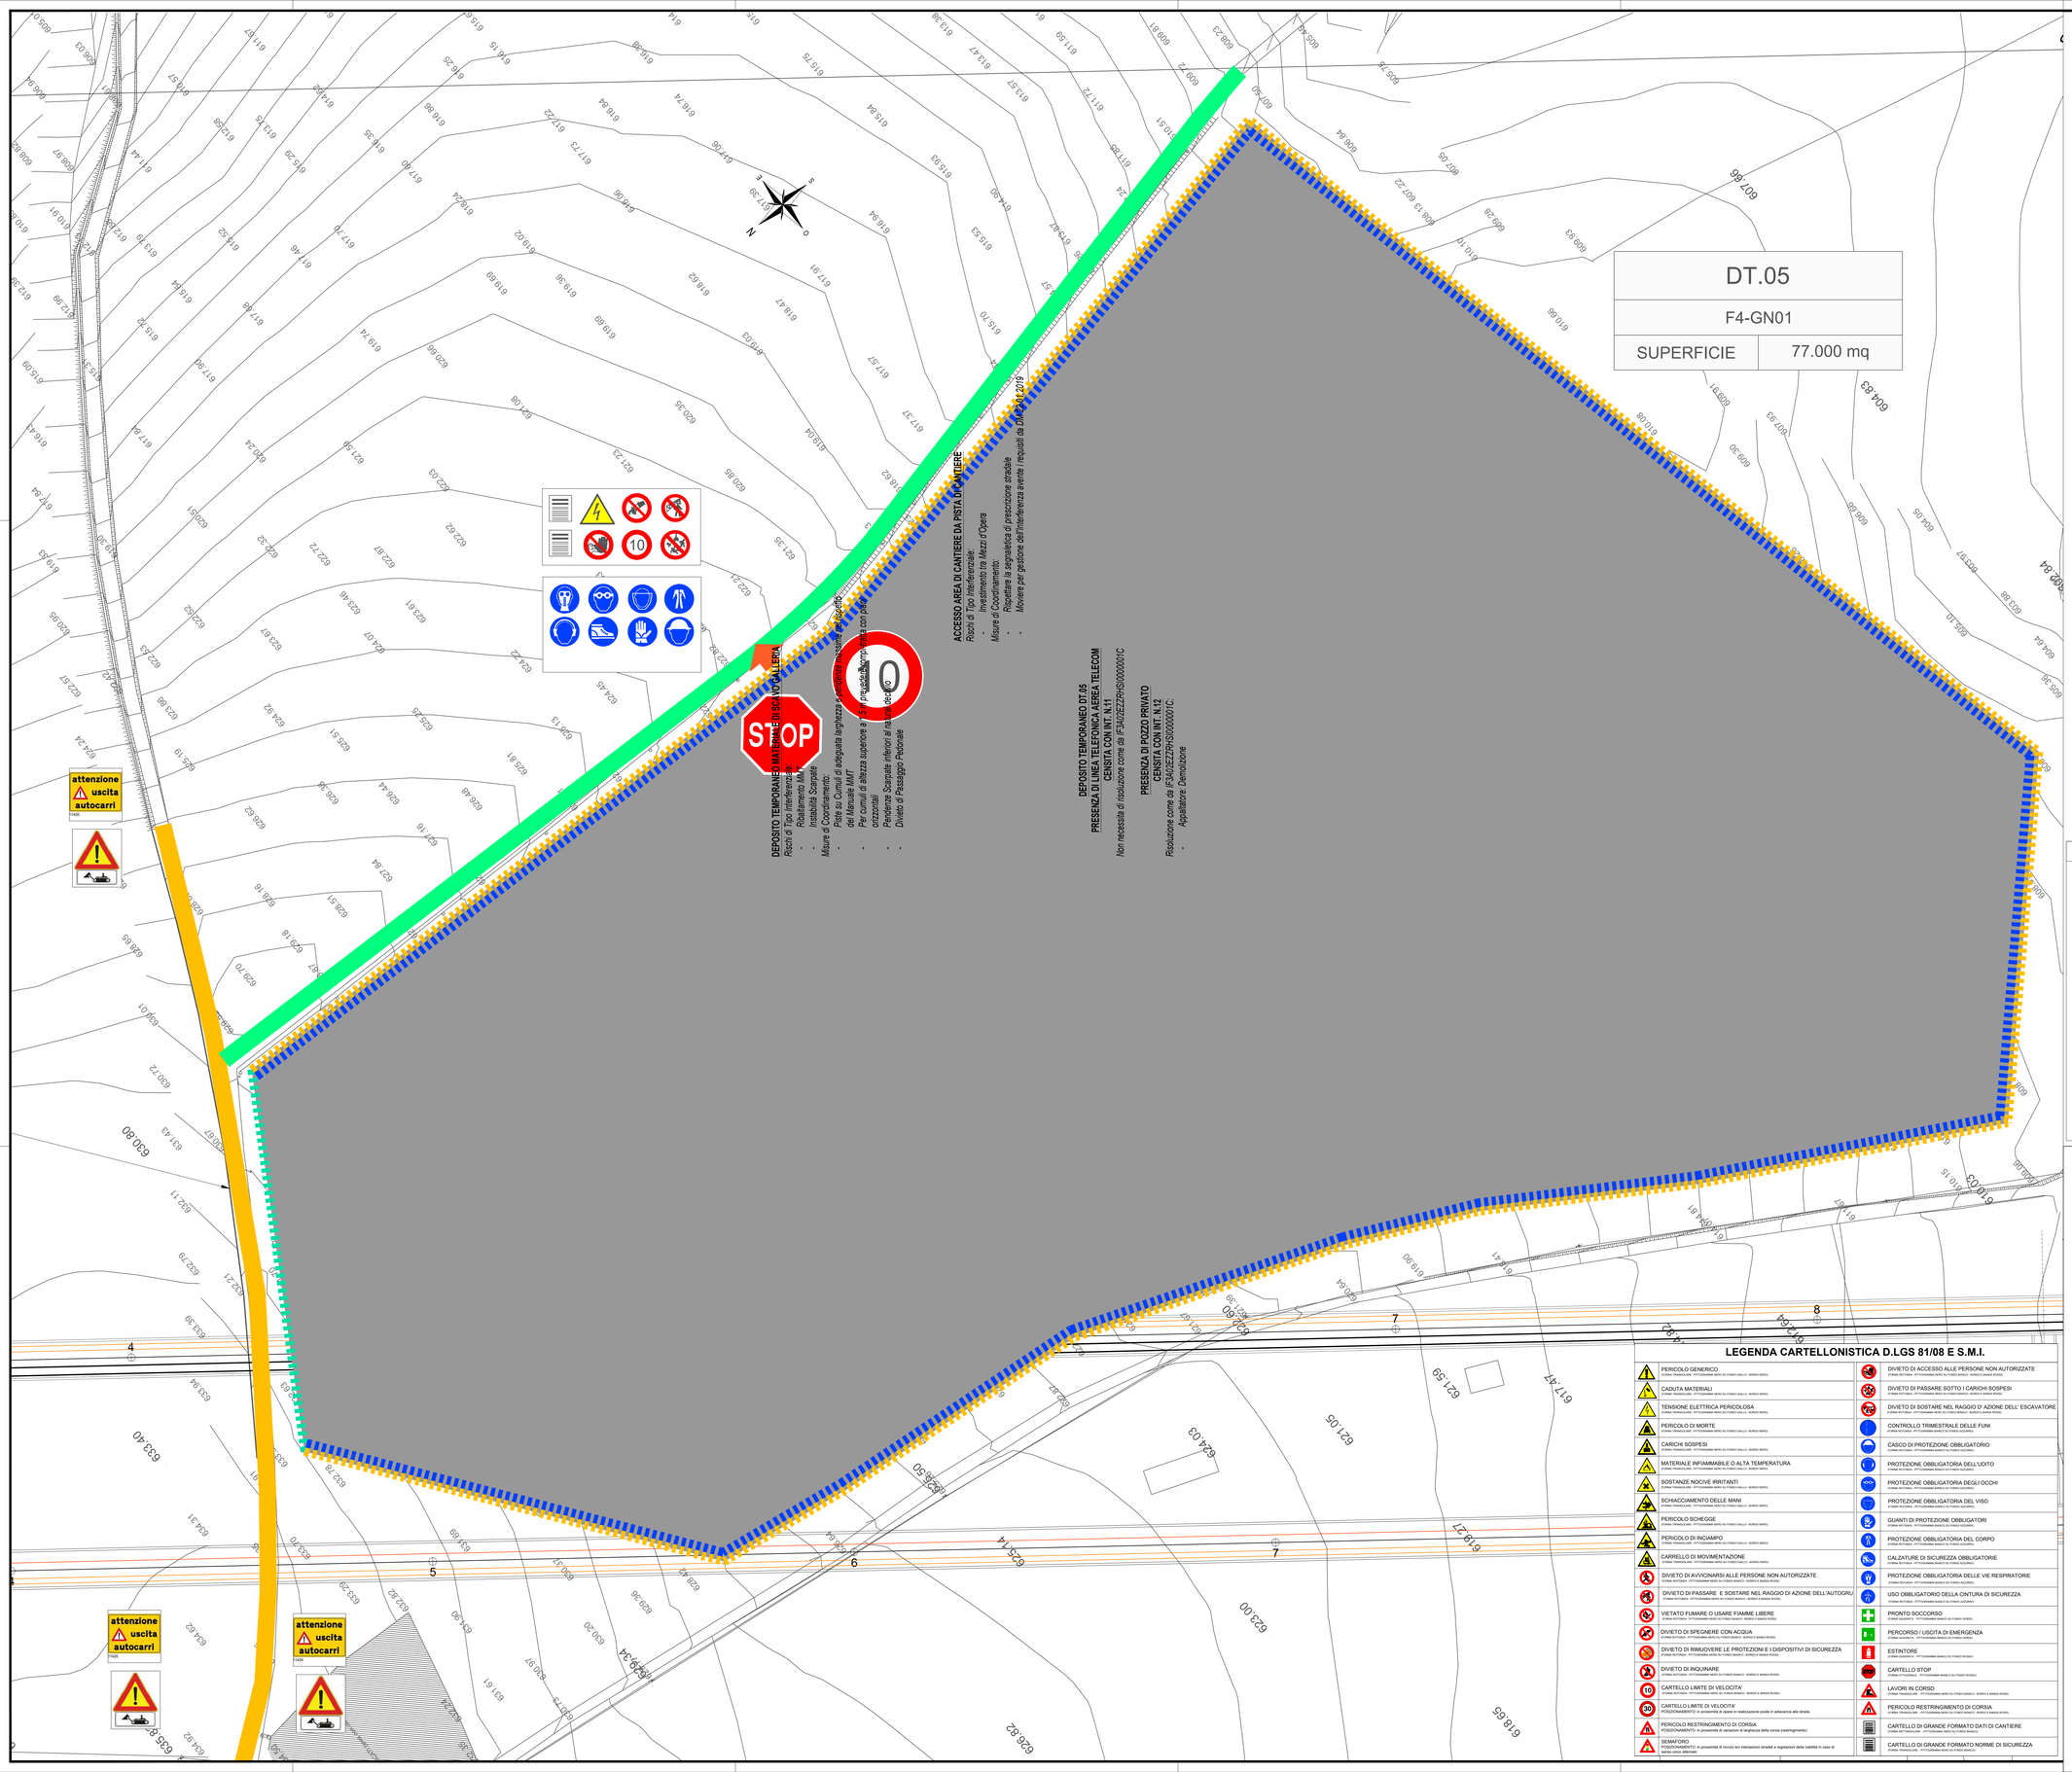

KEYPLAN

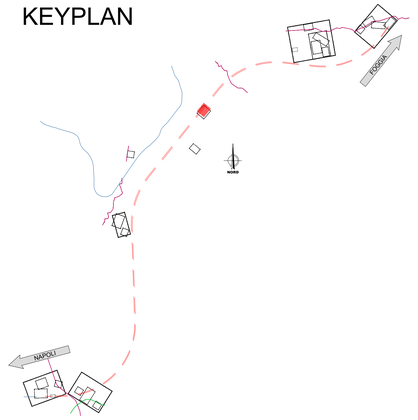

COMMITTENTE:

RFI RETE FERROVIARIA ITALIANA
GRUPPO FERROVIE DELLO STATO ITALIANE

DIREZIONE LAVORI:

ITALFERR
GRUPPO FERROVIE DELLO STATO ITALIANE

APPALTATORE:
CONSORZIO: HIRPINIA - ORSARA AV

SOCI: webuild Italia; PIZZAROTTI SINCE 1910

PROGETTAZIONE:
MANDATARIA: ROCKSOIL S.p.A.

MANDANTI: NET ENGINEERING; PINI GROUP; GCF; ELECTRO-PER

PROGETTO ESECUTIVO

ITINERARIO NAPOLI - BARI
RADDOPPIO TRATTA APICE - ORSARA
II LOTTO FUNZIONALE HIRPINIA - ORSARA

PIANO DI SICUREZZA E COORDINAMENTO

Rischi Specifici Allegato 9 - Layout Cantiere DT.07
Planimetria e Rischi Interferenziali

APPALTATORE	DIRETTORE DELLA PROGETTAZIONE	PROGETTISTA	R.D.L.
Consorzio HIRPINIA - ORSARA AV Il Direttore Tecnico Ing. P. M. Gianvecchio 16/01/2023	Il Responsabile integrazione fra le varie prestazioni specialistiche Ing. G. Cassani	NET ENGINEERING A. Palombarini	Responsabile dei lavori Ing. N. Bevacqua

COMMESSA	LOTTO	FASE	ENTE	TIPO DOC.	OPERA/DISCIPLINA	PROGR.	REV.	SCALA:
I F 3 A	0 2	E	Z Z	P 8	S Z 0 0 B 0	0 0 9	D	1:500

Rev.	Descrizione	Redatto	Data	Verificato	Data	Approvato	Data	Autorizzato Data
A	C08.00 - Emissione 180 gg	A. Palombarini	07/01/2022	A. Giaretta	07/01/2022	T. Finocchiatti	07/01/2022	R. Zanon
B	C08.01 - A Valle del contraddittorio	A. Palombarini	08/06/2022	A. Giaretta	08/06/2022	A. Callerio	08/06/2022	
C	C08.02 - A Valle del contraddittorio	A. Palombarini	30/09/2022	A. Giaretta	30/09/2022	A. Callerio	30/09/2022	
D	C08.03 - A Valle del contraddittorio	A. Palombarini	16/01/2023	A. Giaretta	16/01/2023	A. Callerio	16/01/2023	16/01/2023

File: IF3A02EZZPBSZ00B0009D.dwg | n.Elab.: 0