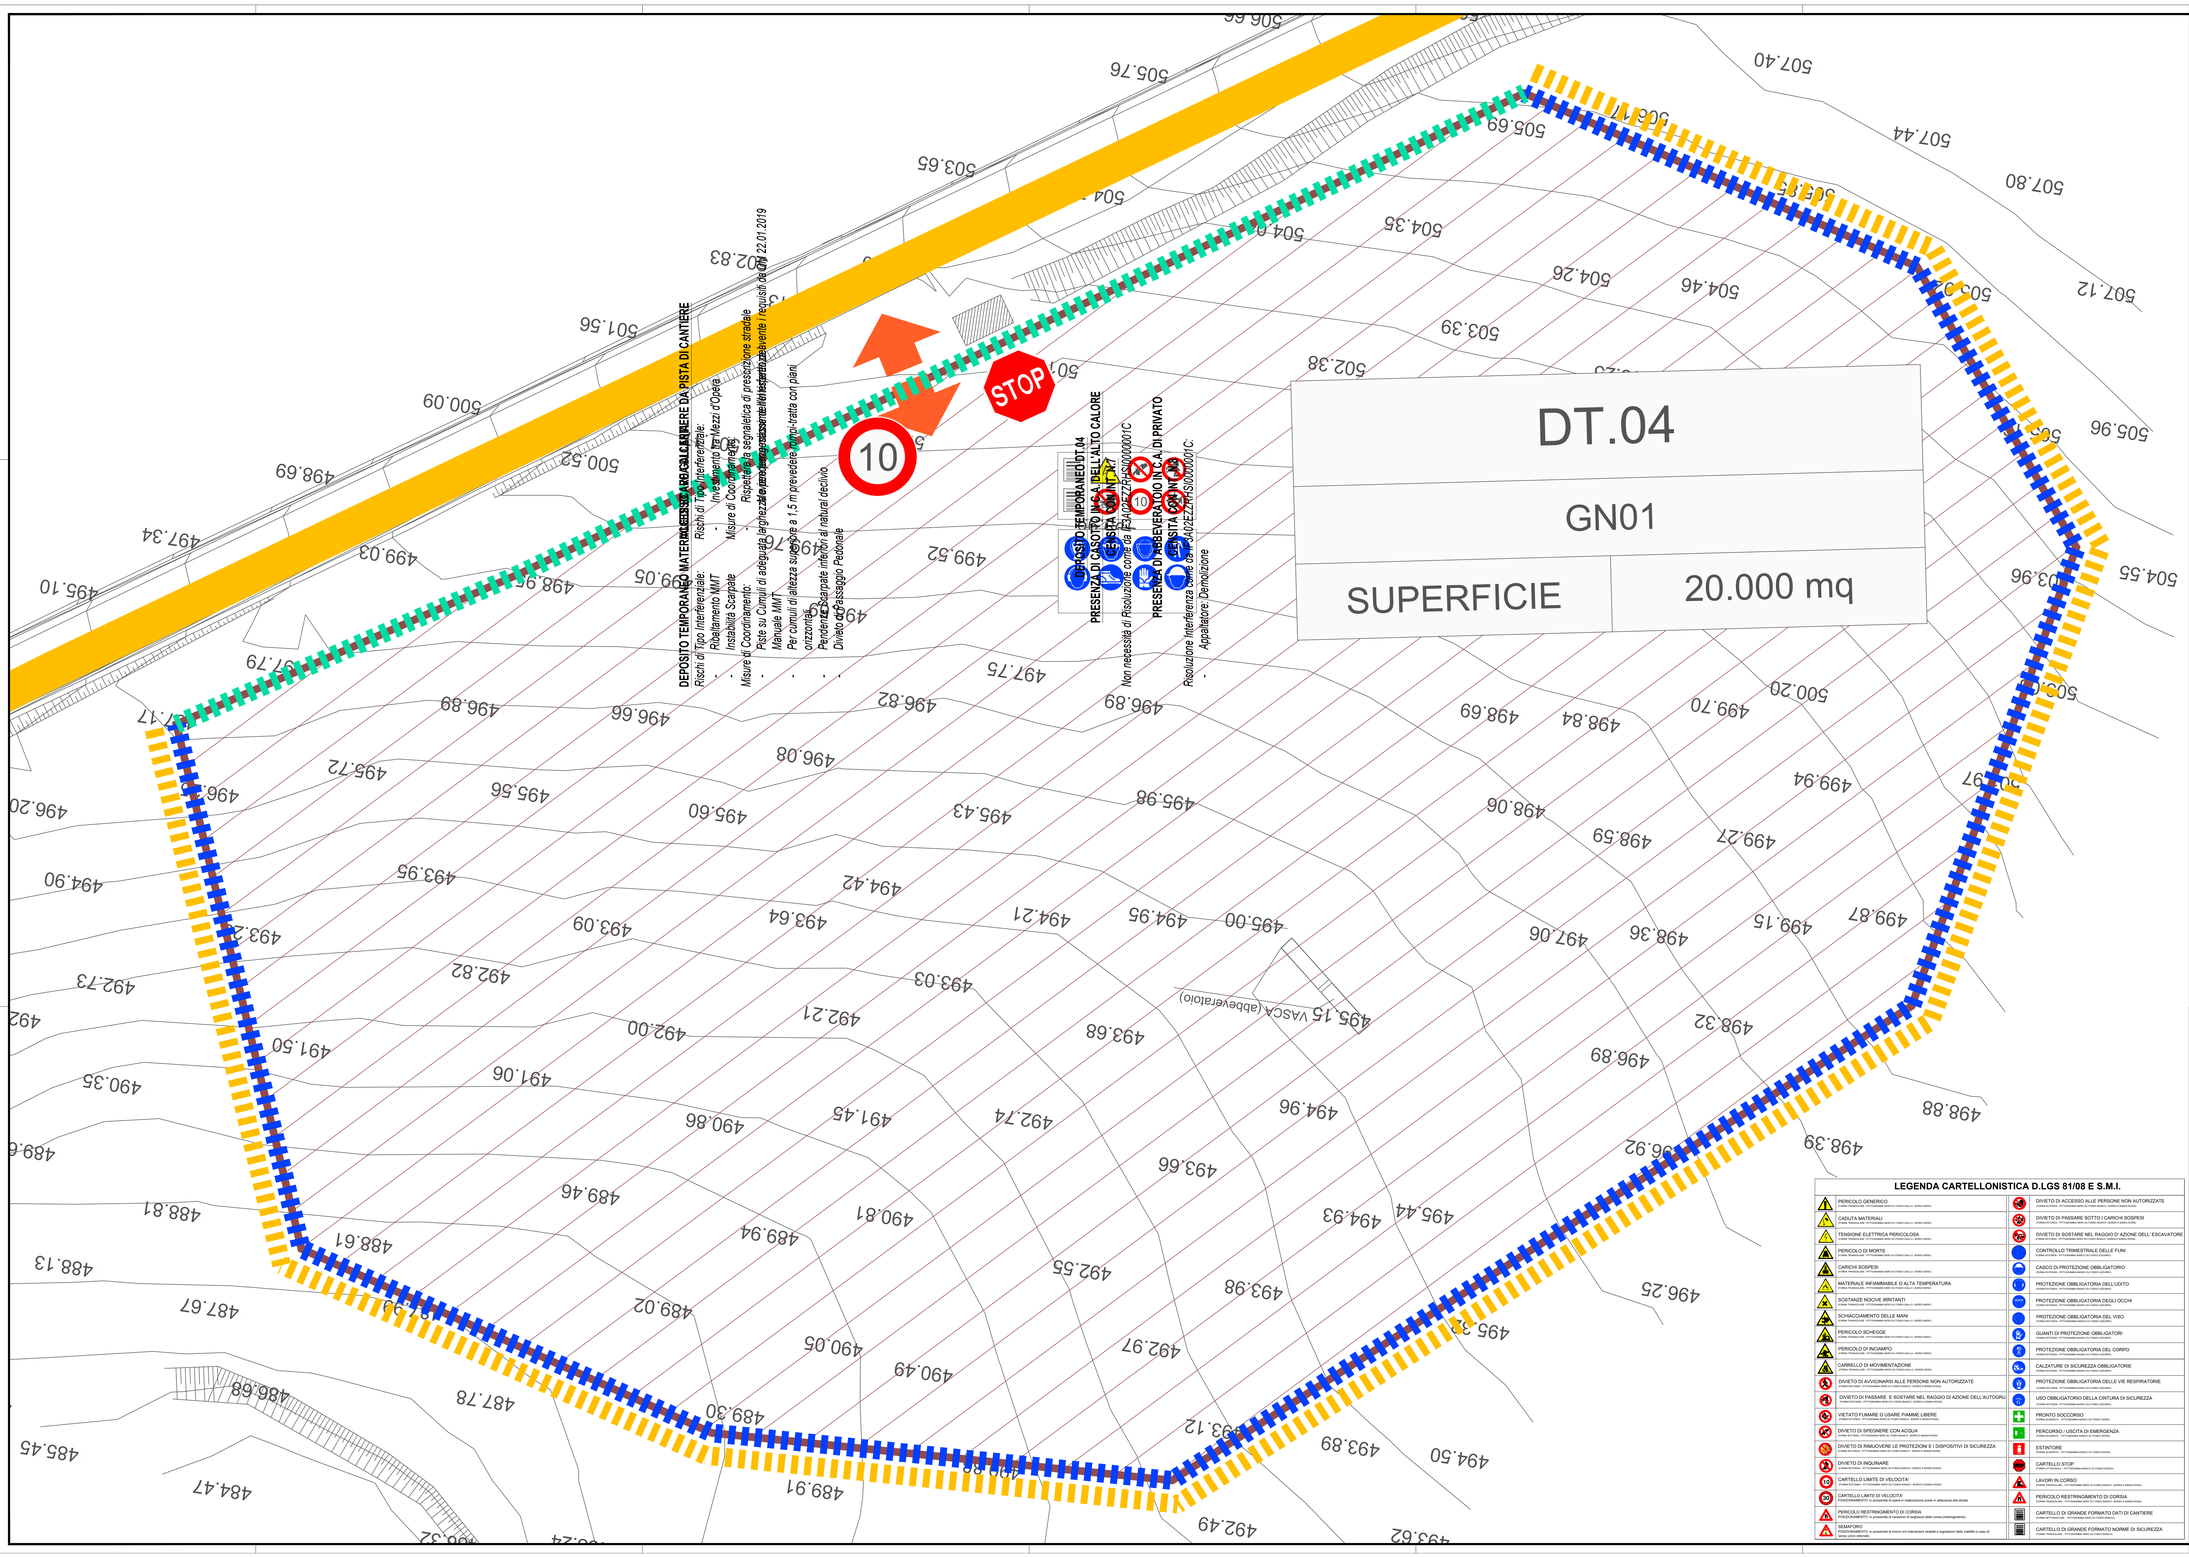

KEYPLAN

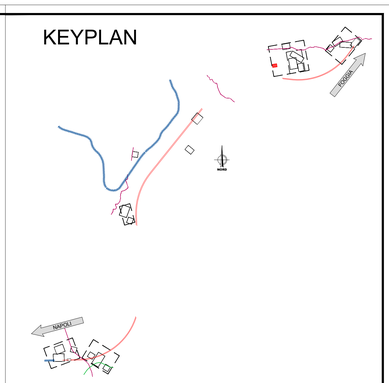

LEGENDA VIABILITA'

VIABILITA' PRINCIPALE (SS90)	LINEA FERROVIARIA ESISTENTE
VIABILITA' SECONDARIA (strade locali)	AREE DI LAVORO OPERE IN SOTTERRANEO
PISTA DI CANTIERE	DIREZIONE AVANZAMENTO SCAVO GALLERIA MECCANIZZATO
LINEA FERROVIARIA DI PROGETTO	DIREZIONE AVANZAMENTO SCAVO GALLERIA IN TRADIZIONALE
LINEA FERROVIARIA PROGETTO IN SOTTORRANEO	

LEGENDA - RECINZIONI

- Recinzione plastificata da cantiere h 2.00 m
- New jersey in calcestruzzo con sovrastante rete plastificata ad alta visibilità
- Recinzione plastificata da cantiere h 1.00 m
- New jersey in pvc zavorrati con acqua
- Pannelli metallici di rete elettrosaldata h 2.00 m
- New jersey in calcestruzzo

LEGENDA CARTELLONISTICA D.LGS 81/08 E S.M.I.

PERICOLO GENERICO (CODICE FIGURA: W001 - DIM. 297x420 mm - SUPPORTO: ALLUMINIO - ADESIVO NERO)	DIVIETO DI ACCESSO ALLE PERSONE NON AUTORIZZATE (CODICE FIGURA: P037 - DIM. 297x420 mm - SUPPORTO: ALLUMINIO - ADESIVO NERO)
CADUTA MATERIALI (CODICE FIGURA: W017 - DIM. 297x420 mm - SUPPORTO: ALLUMINIO - ADESIVO NERO)	DIVIETO DI PASSARE SOTTO I CARICHI SOSPESI (CODICE FIGURA: P038 - DIM. 297x420 mm - SUPPORTO: ALLUMINIO - ADESIVO NERO)
TENSIONE ELETTRICA PERICOLOSA (CODICE FIGURA: W012 - DIM. 297x420 mm - SUPPORTO: ALLUMINIO - ADESIVO NERO)	DIVIETO DI SOSTARE NEL RAGGIO D' AZIONE DELL' ESCAVATORE (CODICE FIGURA: P040 - DIM. 297x420 mm - SUPPORTO: ALLUMINIO - ADESIVO NERO)
PERICOLO DI MORTE (CODICE FIGURA: W013 - DIM. 297x420 mm - SUPPORTO: ALLUMINIO - ADESIVO NERO)	CONTROLLO TRIMESTRALE DELLE FUNI (CODICE FIGURA: 1 - DIM. 297x420 mm - SUPPORTO: ALLUMINIO - ADESIVO NERO)
CARICHI SOSPESI (CODICE FIGURA: W014 - DIM. 297x420 mm - SUPPORTO: ALLUMINIO - ADESIVO NERO)	CASCO DI PROTEZIONE OBBLIGATORIO (CODICE FIGURA: M014 - DIM. 297x420 mm - SUPPORTO: ALLUMINIO - ADESIVO NERO)
MATERIALE INFIAMMABILE O ALTA TEMPERATURA (CODICE FIGURA: W021 - DIM. 297x420 mm - SUPPORTO: ALLUMINIO - ADESIVO NERO)	PROTEZIONE OBBLIGATORIA DELL'UDITO (CODICE FIGURA: M011 - DIM. 297x420 mm - SUPPORTO: ALLUMINIO - ADESIVO NERO)
SOSTANZE NOCIVE IRRITANTI (CODICE FIGURA: W023 - DIM. 297x420 mm - SUPPORTO: ALLUMINIO - ADESIVO NERO)	PROTEZIONE OBBLIGATORIA DEGLI OCCHI (CODICE FIGURA: M012 - DIM. 297x420 mm - SUPPORTO: ALLUMINIO - ADESIVO NERO)
SCHIACCIAMENTO DELLE MANI (CODICE FIGURA: W024 - DIM. 297x420 mm - SUPPORTO: ALLUMINIO - ADESIVO NERO)	PROTEZIONE OBBLIGATORIA DEL VISO (CODICE FIGURA: M013 - DIM. 297x420 mm - SUPPORTO: ALLUMINIO - ADESIVO NERO)
PERICOLO SCHEGGE (CODICE FIGURA: W025 - DIM. 297x420 mm - SUPPORTO: ALLUMINIO - ADESIVO NERO)	GUANTI DI PROTEZIONE OBBLIGATORI (CODICE FIGURA: M009 - DIM. 297x420 mm - SUPPORTO: ALLUMINIO - ADESIVO NERO)
PERICOLO DI INCIAMPO (CODICE FIGURA: W026 - DIM. 297x420 mm - SUPPORTO: ALLUMINIO - ADESIVO NERO)	PROTEZIONE OBBLIGATORIA DEL CORPO (CODICE FIGURA: M010 - DIM. 297x420 mm - SUPPORTO: ALLUMINIO - ADESIVO NERO)
CARRELLO DI MOVIMENTAZIONE (CODICE FIGURA: W027 - DIM. 297x420 mm - SUPPORTO: ALLUMINIO - ADESIVO NERO)	CALZATURE DI SICUREZZA OBBLIGATORIE (CODICE FIGURA: M008 - DIM. 297x420 mm - SUPPORTO: ALLUMINIO - ADESIVO NERO)
DIVIETO DI AVVICINARSI ALLE PERSONE NON AUTORIZZATE (CODICE FIGURA: P001 - DIM. 297x420 mm - SUPPORTO: ALLUMINIO - ADESIVO ROSSO)	PROTEZIONE OBBLIGATORIA DELLE VIE RESPIRATORIE (CODICE FIGURA: M017 - DIM. 297x420 mm - SUPPORTO: ALLUMINIO - ADESIVO NERO)
DIVIETO DI PASSARE E SOSTARE NEL RAGGIO D' AZIONE DELL' AUTOGRU (CODICE FIGURA: P003 - DIM. 297x420 mm - SUPPORTO: ALLUMINIO - ADESIVO ROSSO)	USO OBBLIGATORIO DELLA CINTURA DI SICUREZZA (CODICE FIGURA: M016 - DIM. 297x420 mm - SUPPORTO: ALLUMINIO - ADESIVO NERO)
VIETATO FUMARE O USARE FIAMME LIBERE (CODICE FIGURA: P004 - DIM. 297x420 mm - SUPPORTO: ALLUMINIO - ADESIVO ROSSO)	PRONTO SOCCORSO (CODICE FIGURA: E007 - DIM. 297x420 mm - SUPPORTO: ALLUMINIO - ADESIVO VERDE)
DIVIETO DI SPEGNERE CON ACQUA (CODICE FIGURA: P005 - DIM. 297x420 mm - SUPPORTO: ALLUMINIO - ADESIVO ROSSO)	PERCORSO / USCITA DI EMERGENZA (CODICE FIGURA: E002 - DIM. 297x420 mm - SUPPORTO: ALLUMINIO - ADESIVO VERDE)
DIVIETO DI RIMUOVERE LE PROTEZIONE E I DISPOSITIVI DI SICUREZZA (CODICE FIGURA: P006 - DIM. 297x420 mm - SUPPORTO: ALLUMINIO - ADESIVO ROSSO)	ESTINTORE (CODICE FIGURA: A002 - DIM. 297x420 mm - SUPPORTO: ALLUMINIO - ADESIVO ROSSO)
DIVIETO DI INQUINARE (CODICE FIGURA: P007 - DIM. 297x420 mm - SUPPORTO: ALLUMINIO - ADESIVO ROSSO)	CARTELLO STOP (CODICE FIGURA: STOP - DIM. 297x420 mm - SUPPORTO: ALLUMINIO - ADESIVO ROSSO)
CARTELLO LIMITE DI VELOCITA' (CODICE FIGURA: P012 - DIM. 297x420 mm - SUPPORTO: ALLUMINIO - ADESIVO BIANCO - BORDO E BARRA ROSSI)	LAVORI IN CORSO (CODICE FIGURA: W033 - DIM. 297x420 mm - SUPPORTO: ALLUMINIO - ADESIVO GIALLO - BORDO E BARRA NERI)
CARTELLO LIMITE DI VELOCITA' (CODICE FIGURA: P013 - DIM. 297x420 mm - SUPPORTO: ALLUMINIO - ADESIVO BIANCO - BORDO E BARRA ROSSI)	PERICOLO RESTRINGIMENTO DI CORSIA (CODICE FIGURA: W035 - DIM. 297x420 mm - SUPPORTO: ALLUMINIO - ADESIVO GIALLO - BORDO E BARRA NERI)
PERICOLO RESTRINGIMENTO DI CORSIA (CODICE FIGURA: W034 - DIM. 297x420 mm - SUPPORTO: ALLUMINIO - ADESIVO GIALLO - BORDO E BARRA NERI)	CARTELLO DI GRANDE FORMATO DATI DI CANTIERE (CODICE FIGURA: G001 - DIM. 1000x1414 mm - SUPPORTO: ALLUMINIO - ADESIVO BIANCO)
SEMAFORO (CODICE FIGURA: S001 - DIM. 297x420 mm - SUPPORTO: ALLUMINIO - ADESIVO GIALLO - BORDO E BARRA NERI) POSIZIONAMENTO: in prossimità di incroci con interruzione stradali e regolazioni delle viabilità in caso di senso unico alternato	CARTELLO DI GRANDE FORMATO NORME DI SICUREZZA (CODICE FIGURA: G002 - DIM. 1000x1414 mm - SUPPORTO: ALLUMINIO - ADESIVO BIANCO)

COMMITTENTE:

RFI RETE FERROVIARIA ITALIANA
GRUPPO FERROVIE DELLO STATO ITALIANE

DIREZIONE LAVORI:

ITALFERR
GRUPPO FERROVIE DELLO STATO ITALIANE

APPALTATORE:
CONSORZIO:
HIRPINIA - ORSARA AV

SOCI:
webuild Italia
PIZZAROTTI SINCE 1938

PROGETTAZIONE:
MANDATARIA:
ROCKSOIL S.p.A.

MANDANTI:
NET ENGINEERING
PINI GROUP
GJP
SUTTER-FIRE

PROGETTO ESECUTIVO

ITINERARIO NAPOLI - BARI
RADDOPPIO TRATTA APICE - ORSARA
II LOTTO FUNZIONALE HIRPINIA - ORSARA

PIANO DI SICUREZZA E COORDINAMENTO

Rischi Specifici Allegato 10
Layout Cantiere DT.04
Planimetria e Rischi Interferenziali

APPALTATORE	DIRETTORE DELLA PROGETTAZIONE	PROGETTISTA	R.D.L.
Consorzio HIRPINIA - ORSARA AV Il Direttore Tecnico Ing. P. M. Gianvecchio 16/01/2023	Il Responsabile integrazione fra le varie prestazioni specialistiche Ing. G. Cassani	NET ENGINEERING Ing. A. Patumbarino	Responsabile dei lavori Ing. N. Bevilacqua

COMMESSA	LOTTO	FASE	ENTE	TIPO DOC.	OPERA/DISCIPLINA	PROGR.	REV.	SCALA:
IF3A	02	E	ZZ	P8	SZ00B0	010	D	1:200

Rev.	Descrizione	Redatto	Data	Verificato	Data	Approvato	Data	Autorizzato Data
A	CIG:00 - Emissione 180 gg	A. Patumbarino	07/01/2022	A. Giaretta	07/01/2022	T. Finocchietti	07/01/2022	R. Zanon
B	CIG:01 - A Valle dei contraddittori	A. Patumbarino	06/06/2022	A. Giaretta	06/06/2022	A. Callerio	06/06/2022	
C	CIG:02 - A Valle dei contraddittori	A. Patumbarino	30/09/2022	A. Giaretta	30/09/2022	A. Callerio	30/09/2022	
D	CIG:03 - A Valle dei contraddittori	A. Patumbarino	16/01/2023	A. Giaretta	16/01/2023	A. Callerio	16/01/2023	16/01/2023

File: IF3A02EZZPBSZ00B0010D.dwg | n.Elab.: 0