


**LEGENDA CARTELLONISTICA D.LGS 81/08 E S.M.I.**

	PERICOLO GENERICO		DIVIETO DI ACCESSO ALLE PERSONE NON AUTORIZZATE
	CADUTA MATERIALI		DIVIETO DI PASSARE SOTTO I CARICHI SOSPESI
	TENSIONE ELETTRICA PERICOLOSA		DIVIETO DI SOSTARE NEL RAGGIO D'AZIONE DELL' ESCAVATORE
	PERICOLO DI MORTE		CONTROLLO TRIMESTRALE DELLE FUNI
	CARICHI SOSPESI		CASCO DI PROTEZIONE OBBLIGATORIO
	MATERIALE INFIAMMABILE O ALTA TEMPERATURA		PROTEZIONE OBBLIGATORIA DELL'UDITO
	SOSTANZE NOCIVE IRRITANTI		PROTEZIONE OBBLIGATORIA DEGLI OCCHI
	SCHIACCIAMENTO DELLE MANI		PROTEZIONE OBBLIGATORIA DEL VISO
	PERICOLO SCIVOLGHE		GUANTI DI PROTEZIONE OBBLIGATORI
	PERICOLO DI INCIAMPO		PROTEZIONE OBBLIGATORIA DEL CORPO
	CARRELLO DI MOVIMENTAZIONE		CALZATURE DI SICUREZZA OBBLIGATORIE
	DIVIETO DI AVVICINARSI ALLE PERSONE NON AUTORIZZATE		PROTEZIONE OBBLIGATORIA DELLE VIE RESPIRATORIE
	DIVIETO DI PASSARE E SOSTARE NEL RAGGIO DI AZIONE DELL'AUTOGRU		USO OBBLIGATORIO DELLA CINTURA DI SICUREZZA
	VIIETATO FUMARE O USARE FIAMME LIBERE		PRONTO SOCCORSO
	DIVIETO DI SPEGNERE CON ACQUA		PERCORSO / USCITA DI EMERGENZA
	DIVIETO DI RIMUOVERE LE PROTEZIONI E I DISPOSITIVI DI SICUREZZA		ESTINTORE
	DIVIETO DI INQUINARE		CARTELLO STOP
	CARTELLO LIMITE DI VELOCITA'		LAVORI IN CORSO
	CARTELLO LIMITE DI VELOCITA'		PERICOLO RESTRINGIMENTO DI CORSIA
	PERICOLO RESTRINGIMENTO DI CORSIA		CARTELLO DI GRANDE FORMATO DATI DI CANTIERE
	SEMAFORO		CARTELLO DI GRANDE FORMATO NORME DI SICUREZZA

**LEGENDA - RECINZIONI**

	Recinzione plastificata da cantiere h 2.00 m		New jersey in calcestruzzo con sovrastante rete plastificata ad alta visibilita'
	Recinzione plastificata da cantiere h 1.00 m		New jersey in pvc zavorrati con acqua
	Pannelli metallici di rete elettrosaldata h 2.00 m		New jersey in calcestruzzo

**attenzione uscita autocarri**

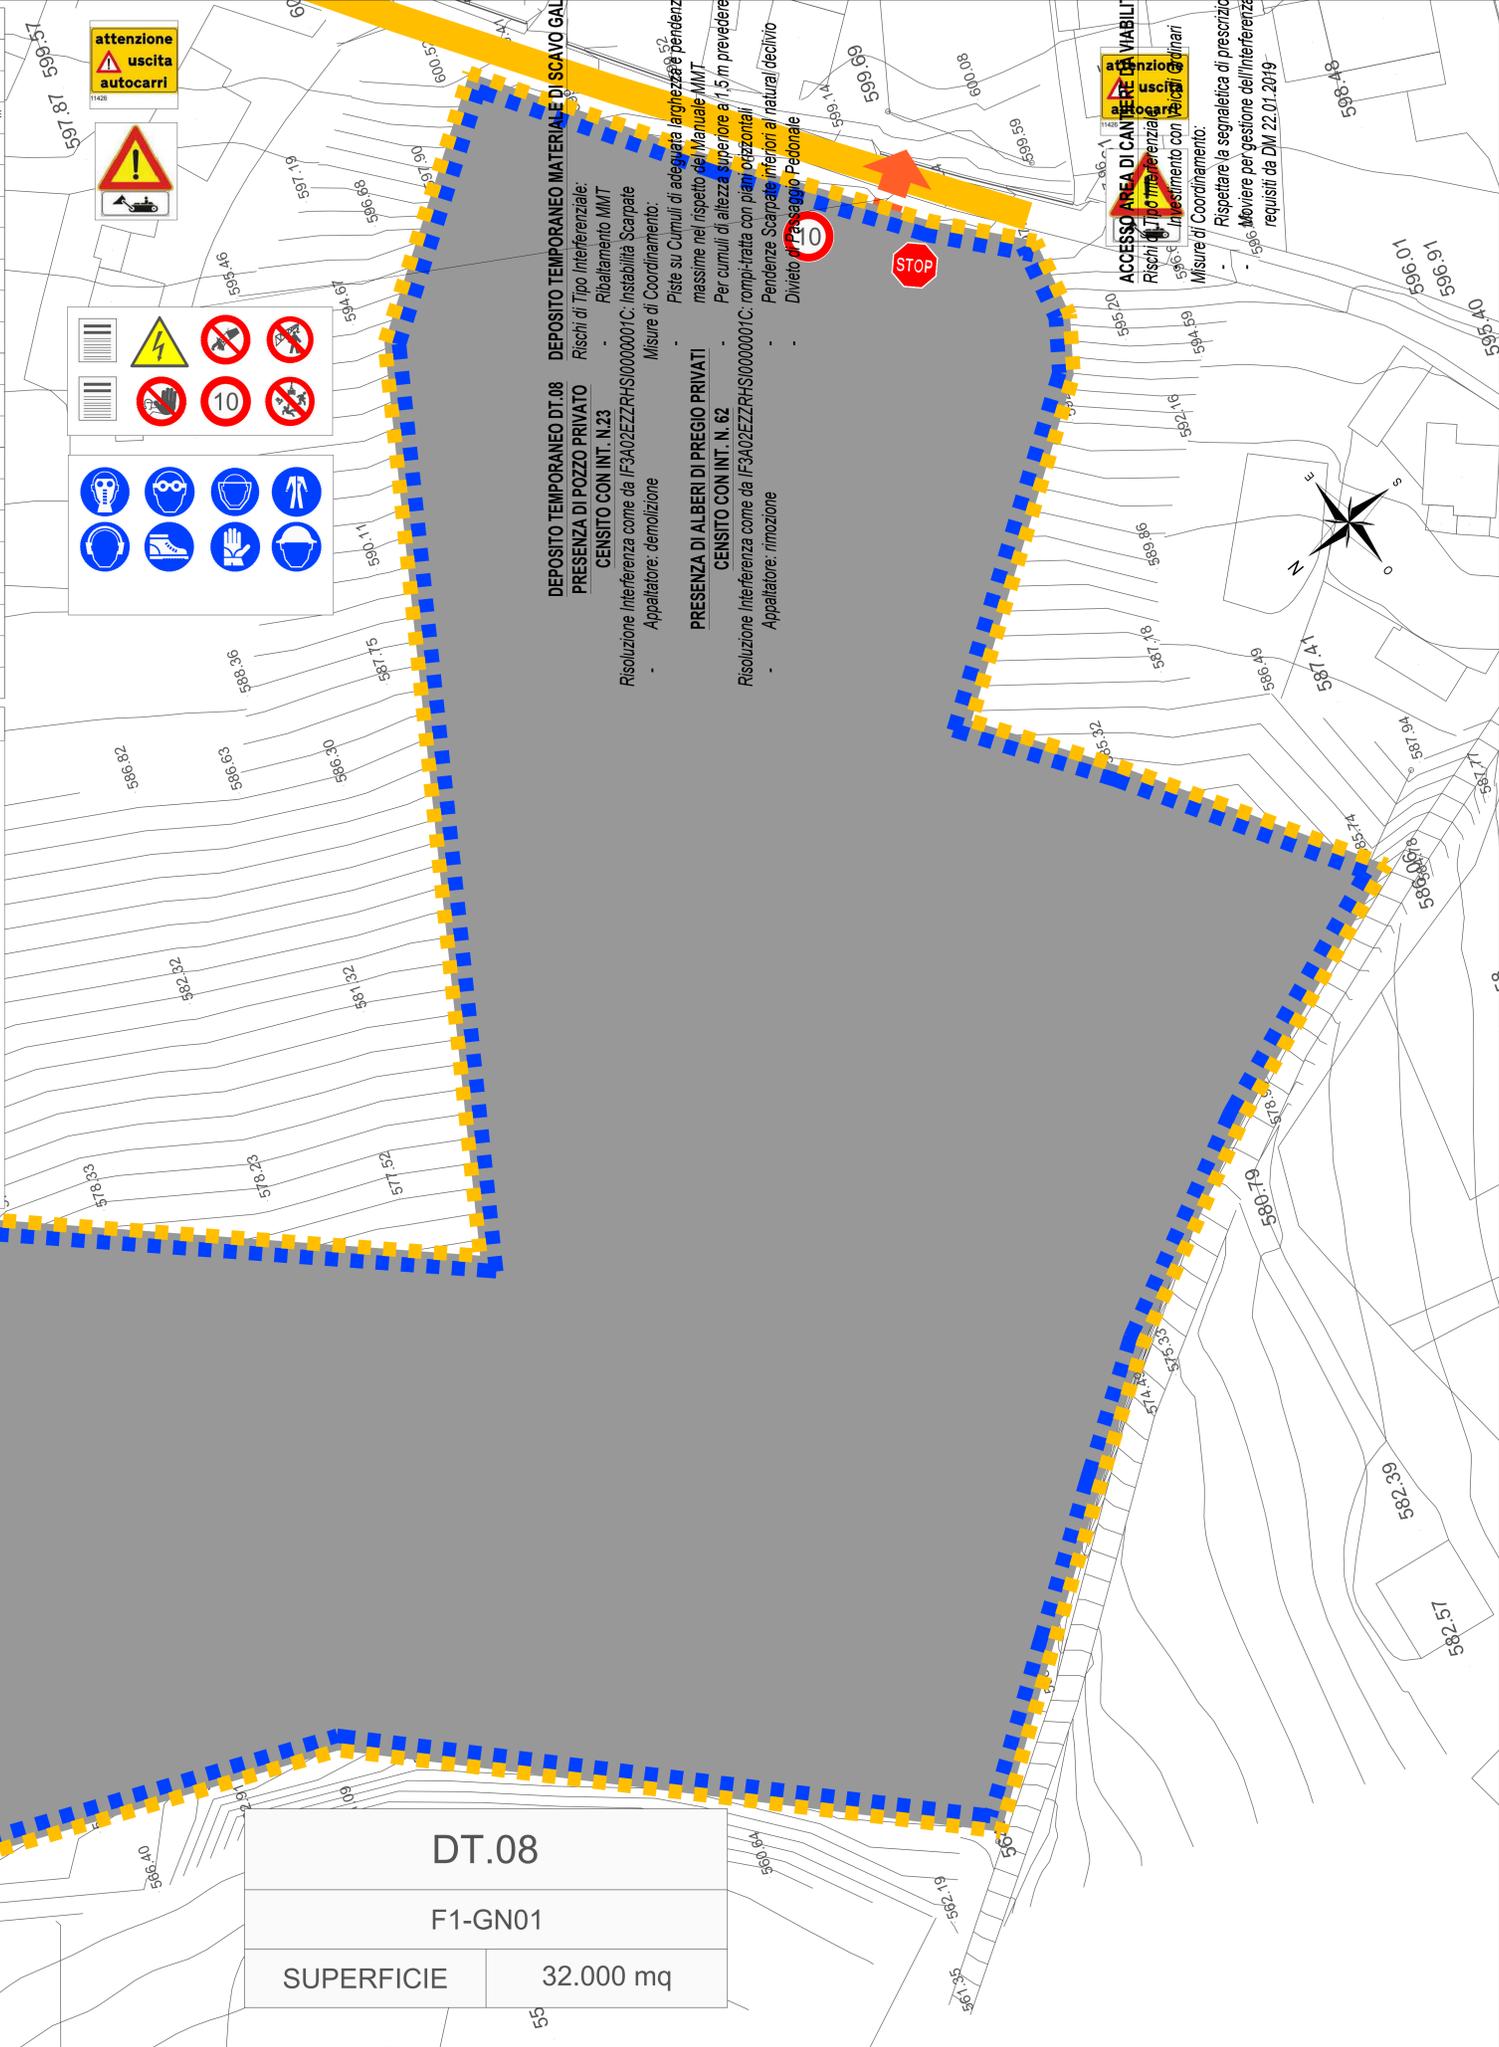


**DEPOSITO TEMPORANEO DT.08**  
**PRESENZA DI POZZO PRIVATO**  
 Rischi di Tipo Interferenziale:  
 Ribaltamento MMT  
 CENSITO CON INT. N.23  
 Risoluzione Interferenza come da IF3A02ZZP8S000001C: Instabilita' Scarpate  
 Appaltatore: demolizione

**PRESENZA DI ALBERI DI PREGIO PRIVATI**  
 CENSITO CON INT. N.62  
 Risoluzione Interferenza come da IF3A02ZZP8S000001C: rompi-tratta con piani orizzontali  
 Pendenze Scarpate inferiori al naturale declivio  
 Divieto di Passaggio Pedonale  
 Appaltatore: rimozione

**ACCESSO AREA DI CANTIERE**  
 Rischi di Tipo Interferenziale:  
 Investimento con Proliferazione  
 Misure di Coordinamento:  
 Rispettare la segnaletica di prescrizione  
 Muovere per gestione dell'interferenza ai requisiti da DM 22.01.2019

**KEYPLAN**

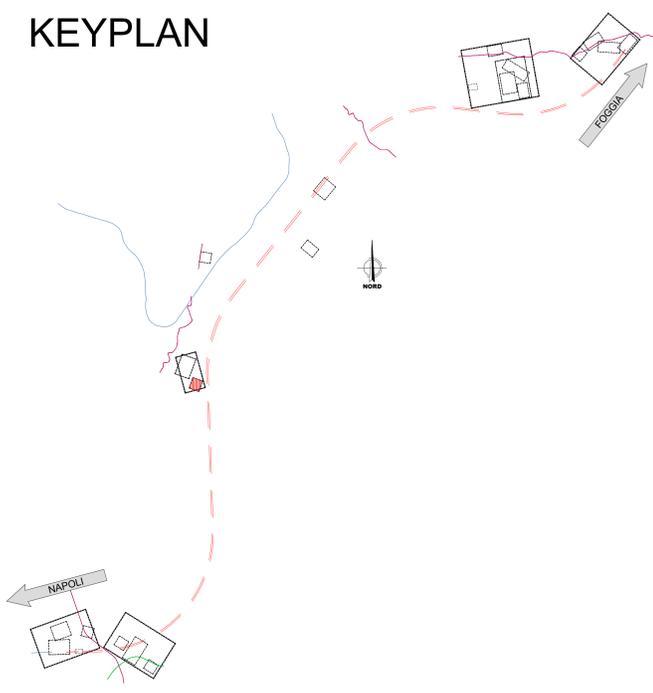

**LEGENDA VIABILITA'**

	VIABILITA' PRINCIPALE (SS90)		LINEA FERROVIARIA ESISTENTE
	VIABILITA' SECONDARIA (strade locali)		AREE DI LAVORO OPERE IN SOTTERRANEO
	PISTA DI CANTIERE		DIREZIONE AVANZAMENTO SCAVO GALLERIA MECCANIZZATO
	LINEA FERROVIARIA DI PROGETTO		DIREZIONE AVANZAMENTO SCAVO GALLERIA IN TRADIZIONALE
	LINEA FERROVIARIA PROGETTO IN SOTTERRANEO		

COMMITTENTE: **RFI RETE FERROVIARIA ITALIANA**  
 GRUPPO FERROVIE DELLO STATO ITALIANE

DIREZIONE LAVORI: **ITALFERR**  
 GRUPPO FERROVIE DELLO STATO ITALIANE

APPALTATORE: **HIRPINIA - ORSARA AV** SOCI: **webuild Italia** **PIZZAROTTI**  
 CONSORZIO: **NETENGINEERING** **OPINI** **GPF** **ELETTRI-PER**

PROGETTAZIONE: **ROKSOIL** s.p.a. MANDANTI: **NETENGINEERING** **OPINI** **GPF** **ELETTRI-PER**

**PROGETTO ESECUTIVO**

**ITINERARIO NAPOLI - BARI**  
**RADDOPPIO TRATTA APICE - ORSARA**  
**IL LOTTO FUNZIONALE HIRPINIA - ORSARA**  
 PIANO DI SICUREZZA E COORDINAMENTO

Rischi Specifici Allegato 13 - Layout Cantiere DT.08  
 Planimetria e Rischi Interferenziali

APPALTATORE Consorzio HIRPINIA - ORSARA AV Il Direttore Tecnico Ing. P. M. Gianveschio 16/01/2023	DIRETTORE DELLA PROGETTAZIONE Il Responsabile integrazione fra le varie prestazioni specialistiche Ing. G. Cassani	PROGETTISTA <b>NETENGINEERING</b> A. Palombarini	R.D.L. Responsabile dei lavori Ing. N. Bevacqua
---	--	--	---

COMMESSA LOTTO FASE ENTE TIPO DOC. OPERA/DISCIPLINA PROGR. REV. SCALA:  
**IF3A 02 E ZZ P8 SZ00B0 013 D 1:500**

Rev.	Descrizione	Redatto	Data	Verificato	Data	Approvato	Data	Autorizzato	Data
A	C08.00 - Emissione 180 gg	A. Palombarini	07/01/2022	A. Giaretta	07/01/2022	T. Finocchielli	07/01/2022	R. Zanoni	
B	C08.01 - A Valle del contraddittorio	A. Palombarini	08/09/2022	A. Giaretta	08/09/2022	A. Calliero	08/09/2022		
C	C08.02 - A Valle del contraddittorio	A. Palombarini	30/09/2022	A. Giaretta	30/09/2022	A. Calliero	30/09/2022		
D	C08.03 - A Valle del contraddittorio	A. Palombarini	16/01/2023	A. Giaretta	16/01/2023	A. Calliero	16/01/2023		

File: IF3A02ZZP8SZ00B013D.dwg n.Elab.: 0

**DT.08**  
**F1-GN01**  
 SUPERFICIE 32.000 mq