
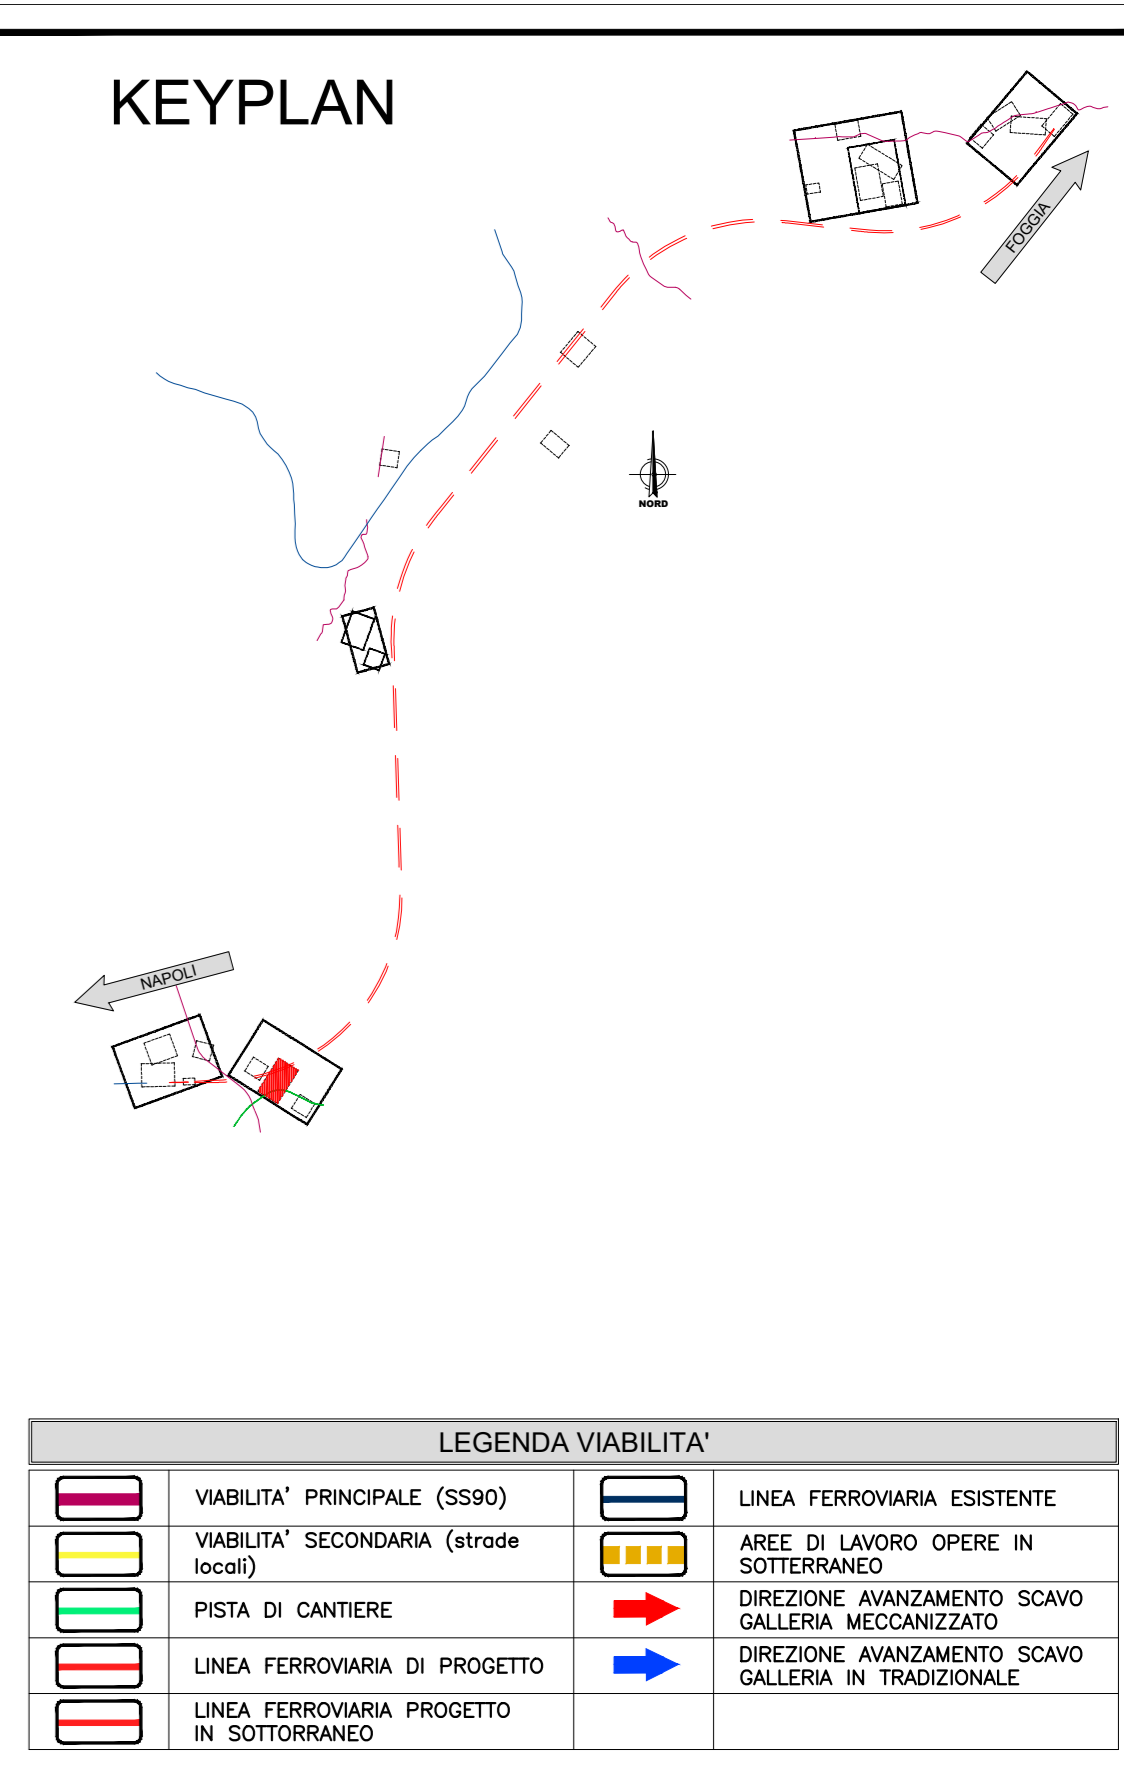


LEGENDA - RECINZIONI

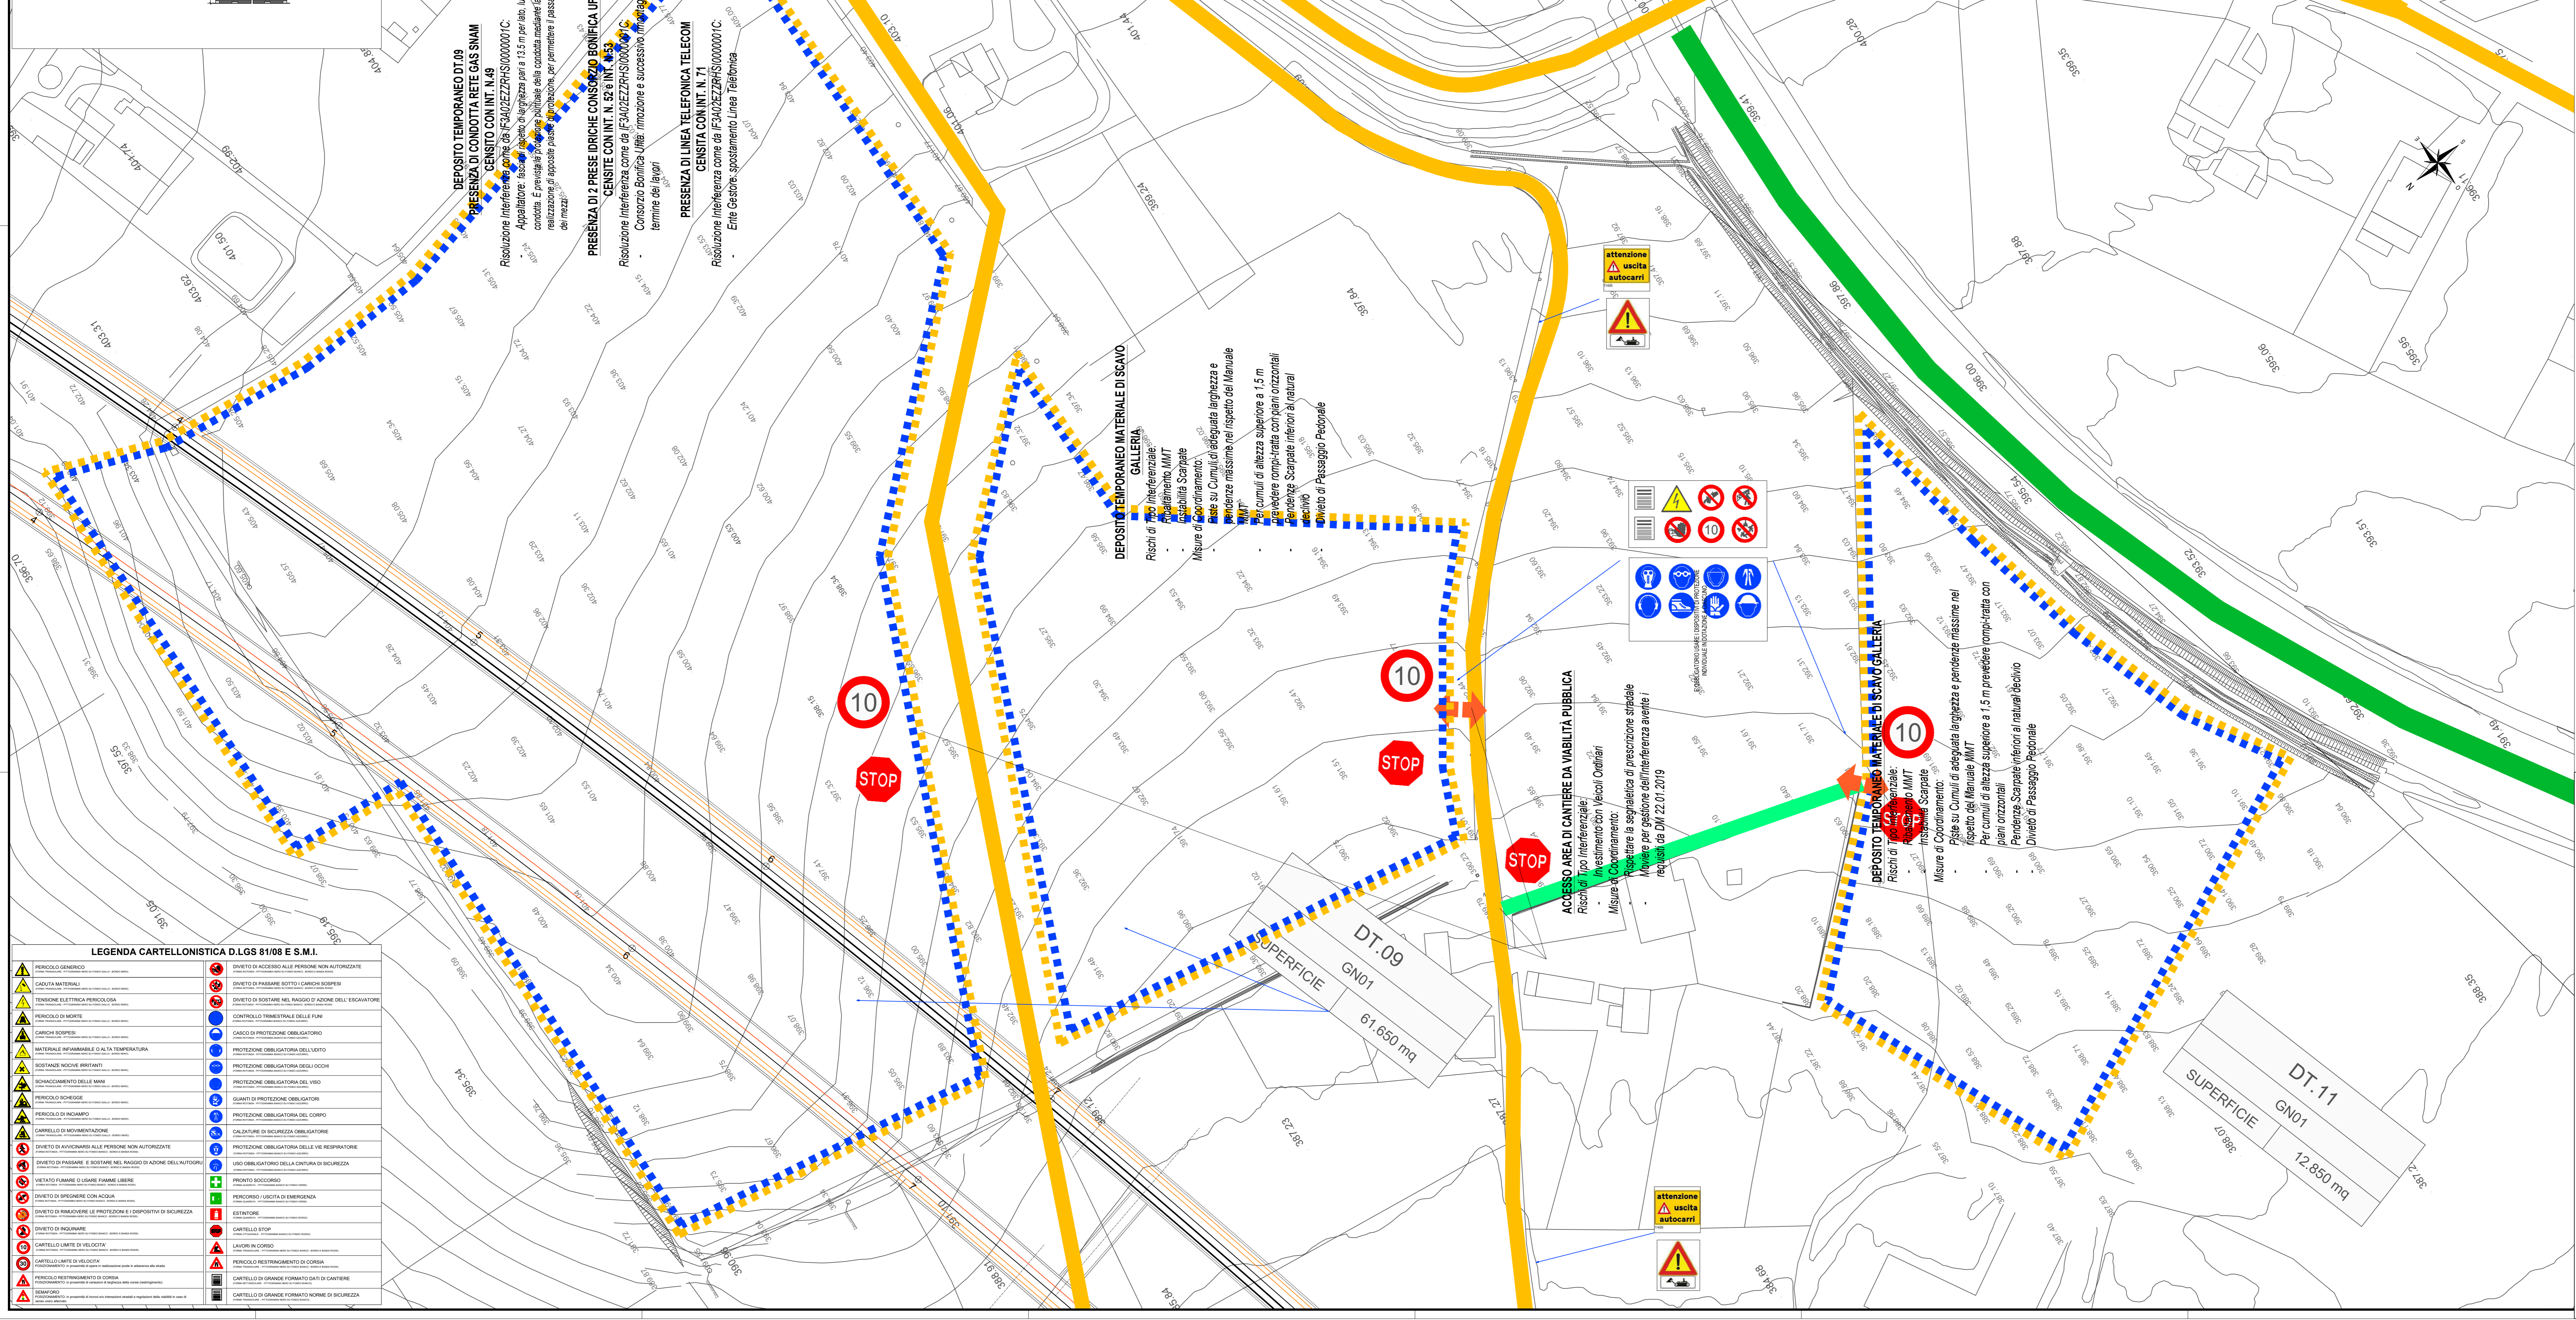

LEGENDA CARTELLONISTICA D.LGS 81/08 E S.M.I.

COMITENTE:

DIREZIONE LAVORI:

APPALTATORE: HIRPINIA - ORSARA AV **SOCI:**

PROGETTAZIONE:

PROGETTO ESECUTIVO

ITINERARIO NAPOLI - BARI
RADDOPPIO TRATTA APICE - ORSARA
IL LOTTO FUNZIONALE HIRPINIA - ORSARA
PIANO DI SICUREZZA E COORDINAMENTO

Rev. Specifico Allegato 14 - Layout Cantieri DT.09 - DT.11
 Pianificazione e Rischi Interferenziali

Rev.	Descrizione	Redatto	Data	Verificato	Data	Approvato	Data	Autorizzato	Data
A	02/01/2019
B	02/01/2019
C	02/01/2019
D	02/01/2019

Fig. 15/02/22/PSS/200800140.dwg