

LEGENDA - RECINZIONI

	Recinzione plastificata da cantiere h 2.00 m		New jersey in calcestruzzo con sovrastante rete plastificata ad alta visibilità
	Recinzione plastificata da cantiere h 1.00 m		New jersey in pvc zavorrati con acqua
	Pannelli metallici di rete elettrosaldata h 2.00 m		New jersey in calcestruzzo

ACCESSO AREA DI CANTIERE DA PISTA DI CANTIERE
 Rischi: Tipo Interferenziale: Investimento tra Mezzi d'Opera
 Misure di Coordinamento: Preservare la segnaletica di prescrizione stradale
 Movere per gestione dell'interferenza avente requisiti da DM
 22/01/2019


DEBILITATORIO USARE DISPOSITIVI DI PROTEZIONE INDIVIDUALE IN DOTAZIONE ALL'OPERAIO

LEGENDA CARTELLONISTICA D.LGS 81/08 E S.M.I.

	PERICOLO GENERICO		DIVIETO DI ACCESSO ALLE PERSONE NON AUTORIZZATE
	CADUTA MATERIALI		DIVIETO DI PASSARE SOTTO I CARICHI SOSPESI
	TENSIONE ELETTRICA PERICOLOSA		DIVIETO DI SOSTARE NEL RAGGIO D'AZIONE DELL'ESCAVATORE
	PERICOLO DI MORTE		CONTROLLO TRIMESTRALE DELLE FUNI
	CARICHI SOSPESI		CASCO DI PROTEZIONE OBBLIGATORIO
	MATERIALE INFAMMABILE O ALTA TEMPERATURA		PROTEZIONE OBBLIGATORIA DELL'UDITO
	SOSTANZE NOCIVE IRRITANTI		PROTEZIONE OBBLIGATORIA DEGLI OCCHI
	SCHIACCIAMENTO DELLE MANI		PROTEZIONE OBBLIGATORIA DEL VISO
	PERICOLO SCHEGGE		GUANTI DI PROTEZIONE OBBLIGATORI
	PERICOLO DI INCIAMPO		PROTEZIONE OBBLIGATORIA DEL CORPO
	CARRELLO DI MOVIMENTAZIONE		CALZATURE DI SICUREZZA OBBLIGATORIE
	DIVIETO DI AVVICINARSI ALLE PERSONE NON AUTORIZZATE		PROTEZIONE OBBLIGATORIA DELLE VIE RESPIRATORIE
	DIVIETO DI PASSARE E SOSTARE NEL RAGGIO D'AZIONE DELL'AUTOGRU		USO OBBLIGATORIO DELLA CINTURA DI SICUREZZA
	VIIETATO FUMARE O USARE FIAMME LIBERE		PRONTO SOCCORSO
	DIVIETO DI SPEGNERE CON ACQUA		PERCORSO / USCITA DI EMERGENZA
	DIVIETO DI RIMUOVERE LE PROTEZIONI E I DISPOSITIVI DI SICUREZZA		ESTINTORE
	DIVIETO DI INQUINARE		CARTELLO STOP
	CARTELLO LIMITE DI VELOCITA'		LAVORI IN CORSO
	CARTELLO LIMITE DI VELOCITA'		PERICOLO RESTRINGIMENTO DI CORSIA
	SEMAFORO		CARTELLO DI GRANDE FORMATO DATI DI CANTIERE
	SEMAFORO		CARTELLO DI GRANDE FORMATO NORME DI SICUREZZA



KEYPLAN

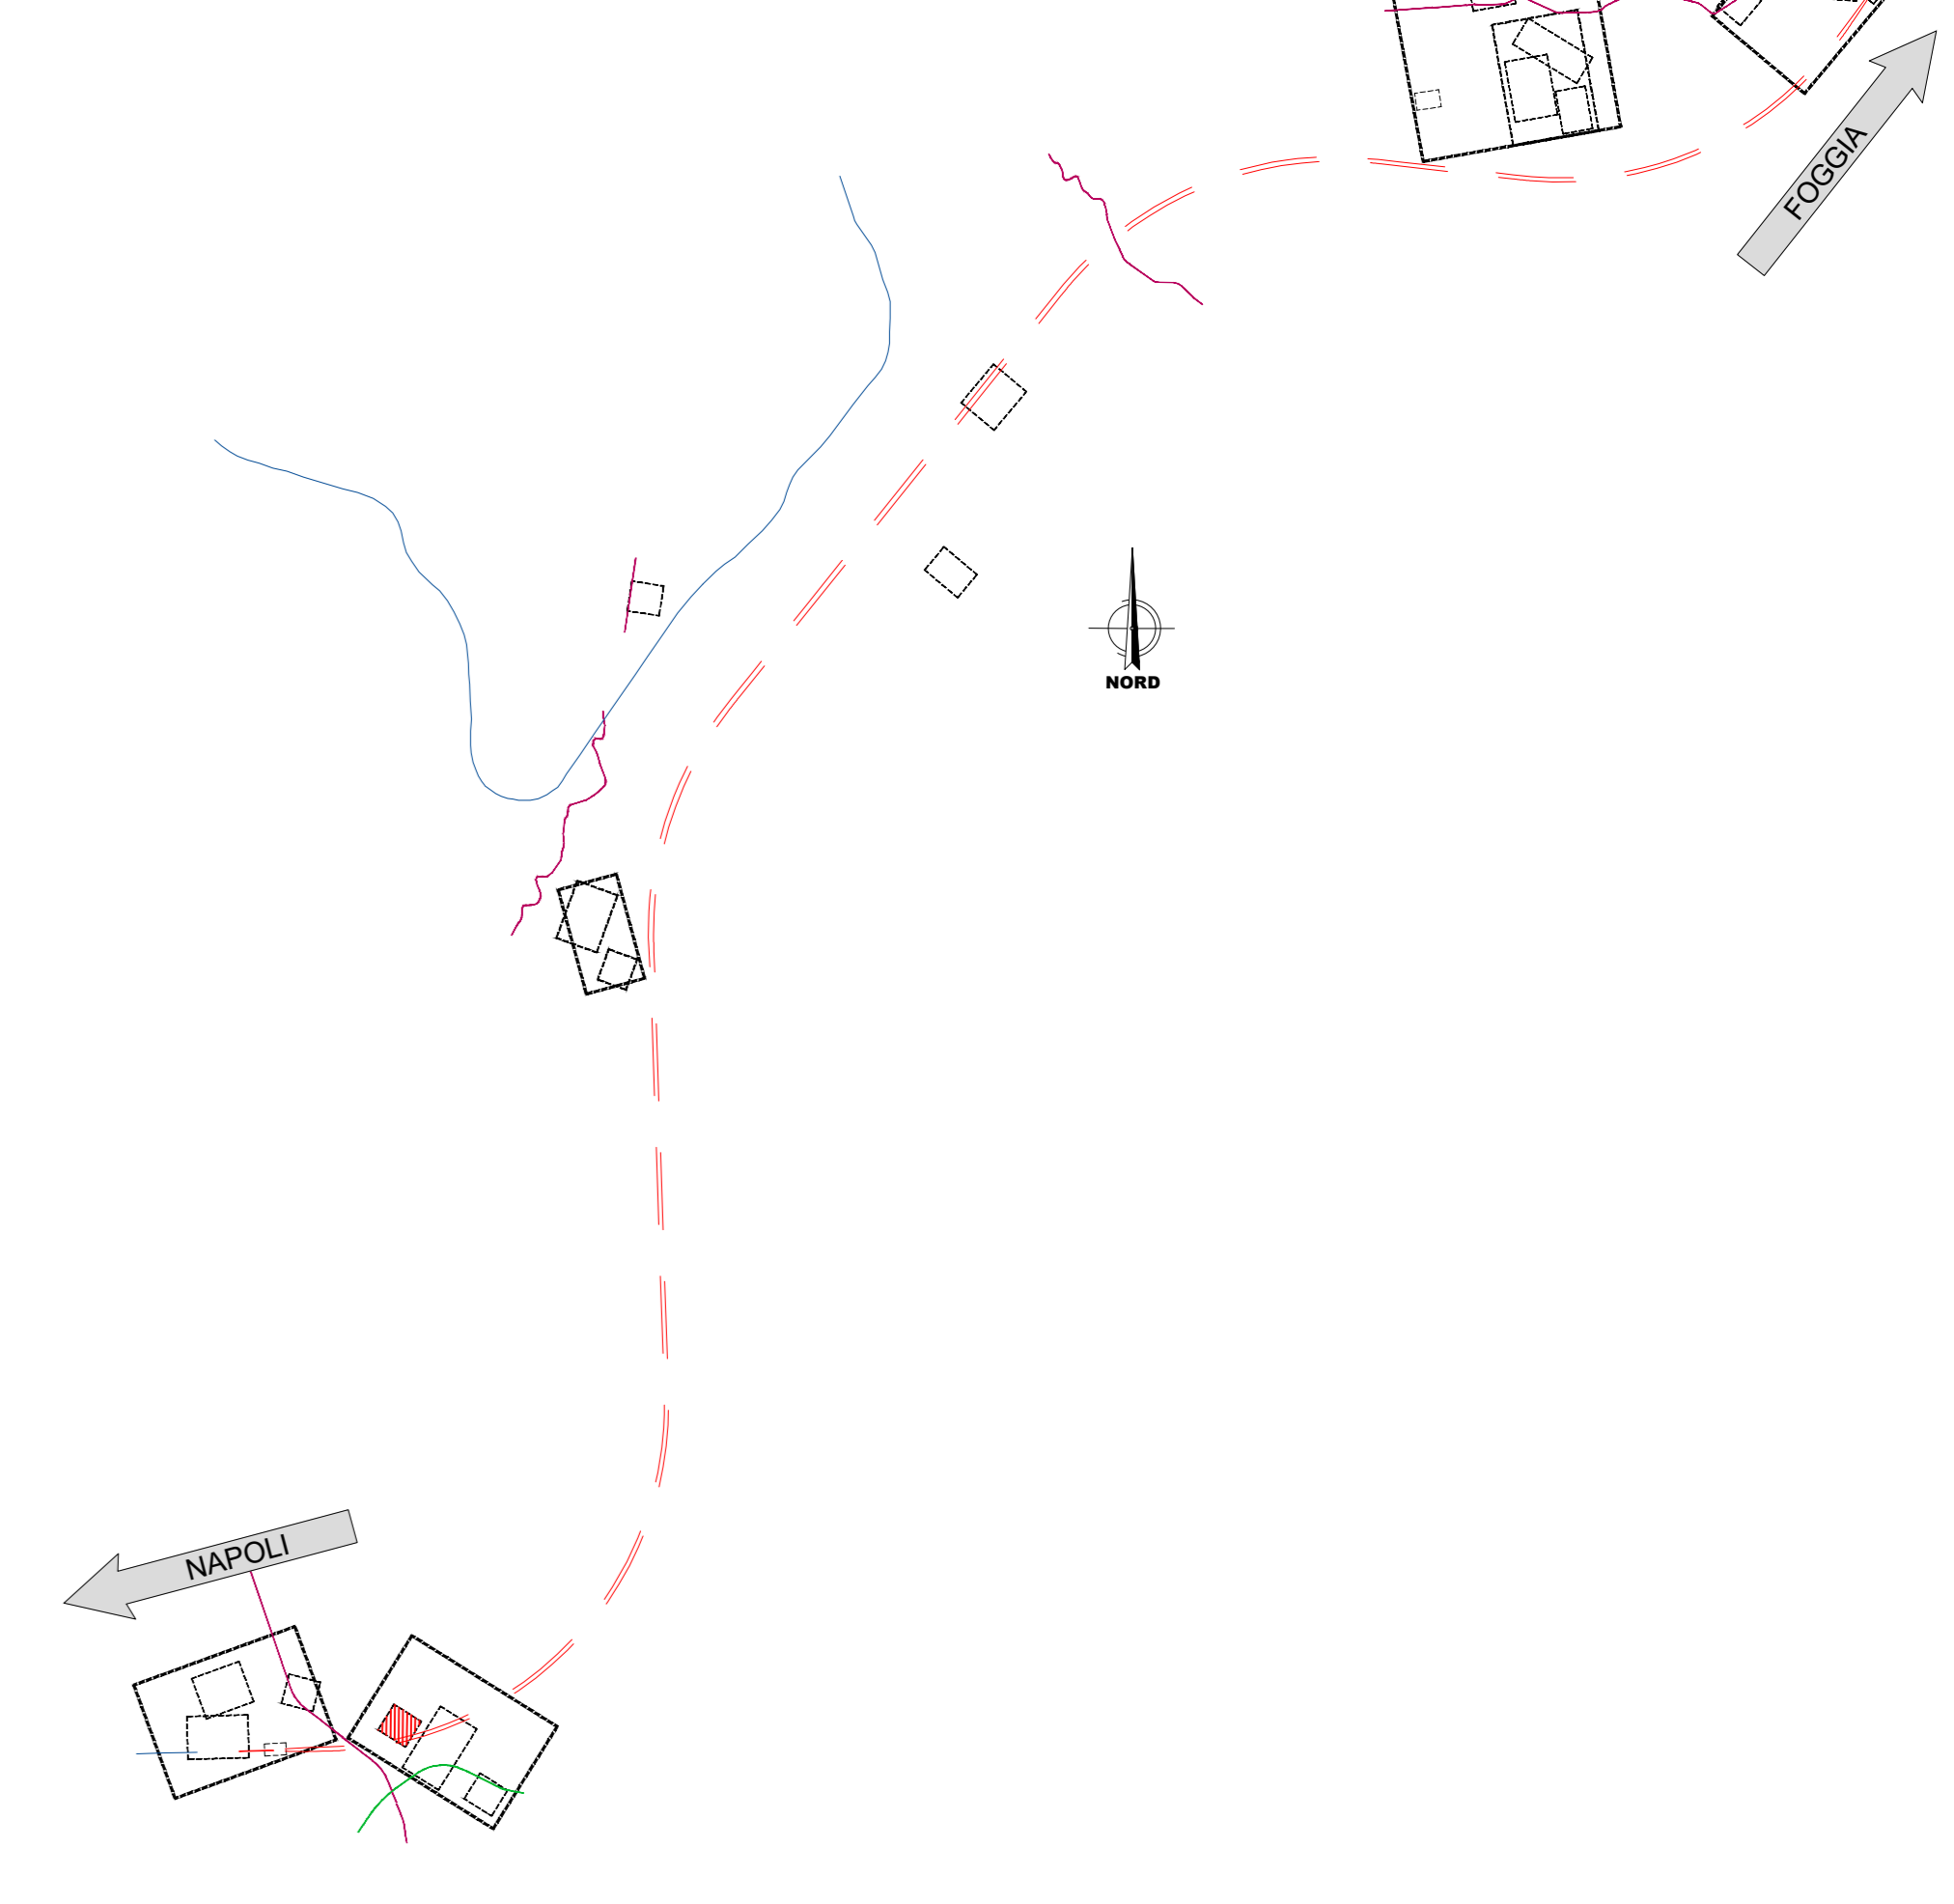

LEGENDA VIABILITA'

	VIABILITA' PRINCIPALE (SS90)		LINEA FERROVIARIA ESISTENTE
	VIABILITA' SECONDARIA (strade locali)		AREE DI LAVORO OPERE IN SOTTERRANEO
	PISTA DI CANTIERE		DIREZIONE AVANZAMENTO SCAVO GALLERIA MECCANIZZATO
	LINEA FERROVIARIA DI PROGETTO		DIREZIONE AVANZAMENTO SCAVO GALLERIA IN TRADIZIONALE
	LINEA FERROVIARIA PROGETTO IN SOTTERRANEO		

COMMITTENTE: **RFI RETE FERROVIARIA ITALIANA**
 GRUPPO FERROVIE DELLO STATO ITALIANE

DIREZIONE LAVORI: **ITALFERR**
 GRUPPO FERROVIE DELLO STATO ITALIANE

APPALTATORE: **HIRPINIA - ORSARA AV**
 CONSORZIO: **webuild Italia** SOCI: **PIZZAROTTI**

PROGETTAZIONE: **NETENGINEERING** MANDANTI: **OPINI**, **ITALIA**, **GPF**, **ELTTRI-PER**

PROGETTO ESECUTIVO

ITINERARIO NAPOLI - BARI RADDOPPIO TRATTA APICE - ORSARA II LOTTO FUNZIONALE HIRPINIA - ORSARA PIANO DI SICUREZZA E COORDINAMENTO

Rischi Specifici Allegato 15 - Layout Cantiere DT.10
 Planimetria e Rischi Interferenziali

APPALTATORE	DIRETTORE DELLA PROGETTAZIONE	PROGETTISTA	R.D.L.
Consorzio HIRPINIA - ORSARA AV Il Direttore Tecnico Ing. P. M. Gianveschio 16/01/2023	Il Responsabile integrazione fra le varie prestazioni specialistiche Ing. G. Cassani	NETENGINEERING A. Palombarini	Responsabile dei lavori Ing. N. Bevacqua

COMMESSA	LOTTO	FASE	ENTE	TIPO DOC.	OPERA/DISCIPLINA	PROGR.	REV.	SCALA:
I	F3A	02	E	ZZ	P8	SZ00B0	015	D

Rev.	Descrizione	Redatto	Data	Verificato	Data	Approvato	Data	Autorizzato	Data
A	C08.00 - Emissione 180 gg	A. Palombarini	07/01/2022	A. Giarretta	07/01/2022	T. Finocchietti	07/01/2022	R. Zanoni	
B	C08.01 - A Valle del contraddittorio	A. Palombarini	08/09/2022	A. Giarretta	08/09/2022	A. Calliero	08/09/2022		
C	C08.02 - A Valle del contraddittorio	A. Palombarini	30/09/2022	A. Giarretta	30/09/2022	A. Calliero	30/09/2022		
D	C08.03 - A Valle del contraddittorio	A. Palombarini	16/01/2023	A. Giarretta	16/01/2023	A. Calliero	16/01/2023		

File: IF3A02EZZP8SZ00B0015D.dwg n.Elab.: 0