


LEGENDA - RECINZIONI

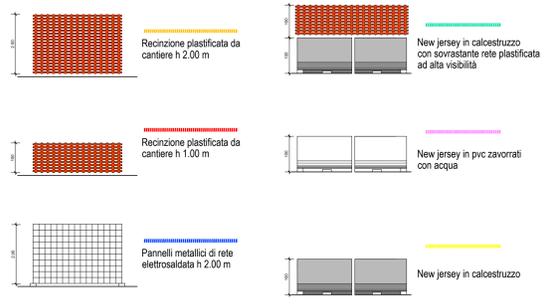


DEPOSITO TEMPORANEO MATERIALE DI SCAVO GALERIA
 Rischi di Tipo Interferenziale:
 - Ribaltamento MMT
 - Instabilità Scarpate
 Misure di Coordinamento:
 - Piste su Cumuli di adeguata larghezza e pendenze massime nel rispetto del Manuale MMT
 - Per cumuli di altezza superiore a 1,5 m prevedere raggi-tratta con piani orizzontali
 - Pendenze Scarpate inferiori al naturale declivio
 - Divieto di Passaggio Pedonale

ACCESSO AREA DI CANTIERE DA VIABILITÀ PUBBLICA
 Rischi di Tipo Interferenziale:
 - Investimento con Veicoli Ordinari
 Misure di Coordinamento:
 - Rispettare la segnaletica di prescrizione stradale
 - Muovere per gestione dell'interferenza avente i requisiti da DM 22.01.19

LEGENDA CARTELLONISTICA D.LGS 81/08 E S.M.I.


| | | | |
|--|---|--|--|
| | PERICOLO GENERICO | | VIETATO DI ACCESSO ALLE PERSONE NON AUTORIZZATE |
| | CADUTA MATERIALI | | VIETATO DI PASSARE SOTTO I CARICHI SOSPESI |
| | TENSIONE ELETTRICA PERICOLOSA | | VIETATO DI SOSTARE NEL RAGGIO D'AZIONE DELL'ESCAVATORE |
| | PERICOLO DI MORTE | | CONTROLLO TRIMESTRALE DELLE FUNI |
| | CARICHI SOSPESI | | CASCO DI PROTEZIONE OBBLIGATORIO |
| | MATERIALE INFAMMABILE O ALTA TEMPERATURA | | PROTEZIONE OBBLIGATORIA DELL'UDITO |
| | SOSTANZE NOCIVE IRRITANTI | | PROTEZIONE OBBLIGATORIA DEGLI OCCHI |
| | SCARICAMENTO DELLE MANI | | PROTEZIONE OBBLIGATORIA DEL VISO |
| | PERICOLO SCHEGGIE | | GIUANTI DI PROTEZIONE OBBLIGATORI |
| | PERICOLO DI INCAMPIO | | PROTEZIONE OBBLIGATORIA DEL CORPO |
| | CARRELLI DI MOVIMENTAZIONE | | CALZATURE DI SICUREZZA OBBLIGATORIE |
| | VIETATO DI AVVICINARSI ALLE PERSONE NON AUTORIZZATE | | PROTEZIONE OBBLIGATORIA DELLE VIE RESPIRATORIE |
| | VIETATO FUMARE O USARE FIAMME LIBERE | | USO OBBLIGATORIO DELLA CINTURA DI SICUREZZA |
| | VIETATO DI SPECCHERARE CON ACQUA | | PRONTO SOCCORSO |
| | VIETATO DI RIMOVIERE LE PROTEZIONI E I DISPOSITIVI DI SICUREZZA | | PERCORSO / USCITA DI EMERGENZA |
| | VIETATO DI INGIUNARE | | ESTINTORE |
| | CARTELLI LIMITE DI VELOCITÀ | | CARTELLI STOP |
| | CARTELLI LIMITE DI VELOCITÀ | | LAVORI IN CORSO |
| | PERICOLO RESTRINGIMENTO DI CORSA | | PERICOLO RESTRINGIMENTO DI CORSA |
| | SEMAFORO | | CARTELLI DI GRANDE FORMATO DATI DI CANTIERE |
| | | | CARTELLI DI GRANDE FORMATO NORME DI SICUREZZA |

KEYPLAN

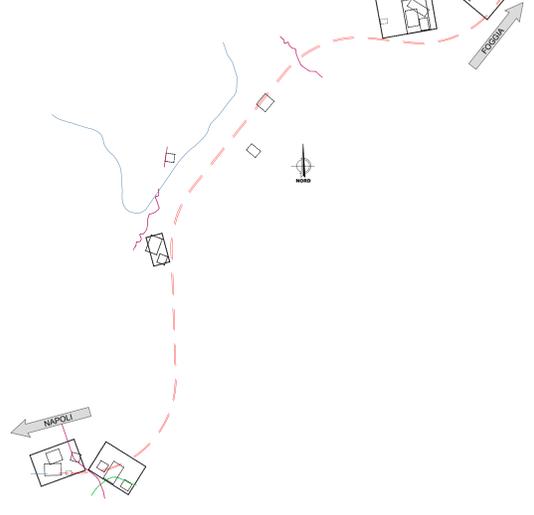

LEGENDA VIABILITÀ

| | | | |
|--|---|--|---|
| | VIABILITÀ PRINCIPALE (SS90) | | LINEA FERROVIARIA ESISTENTE |
| | VIABILITÀ SECONDARIA (strade locali) | | AREE DI LAVORO OPERE IN SOTTERRANEO |
| | PISTA DI CANTIERE | | DIREZIONE AVANZAMENTO SCAVO GALERIA MECCANIZZATO |
| | LINEA FERROVIARIA DI PROGETTO | | DIREZIONE AVANZAMENTO SCAVO GALERIA IN TRADIZIONALE |
| | LINEA FERROVIARIA PROGETTO IN SOTTERRANEO | | |

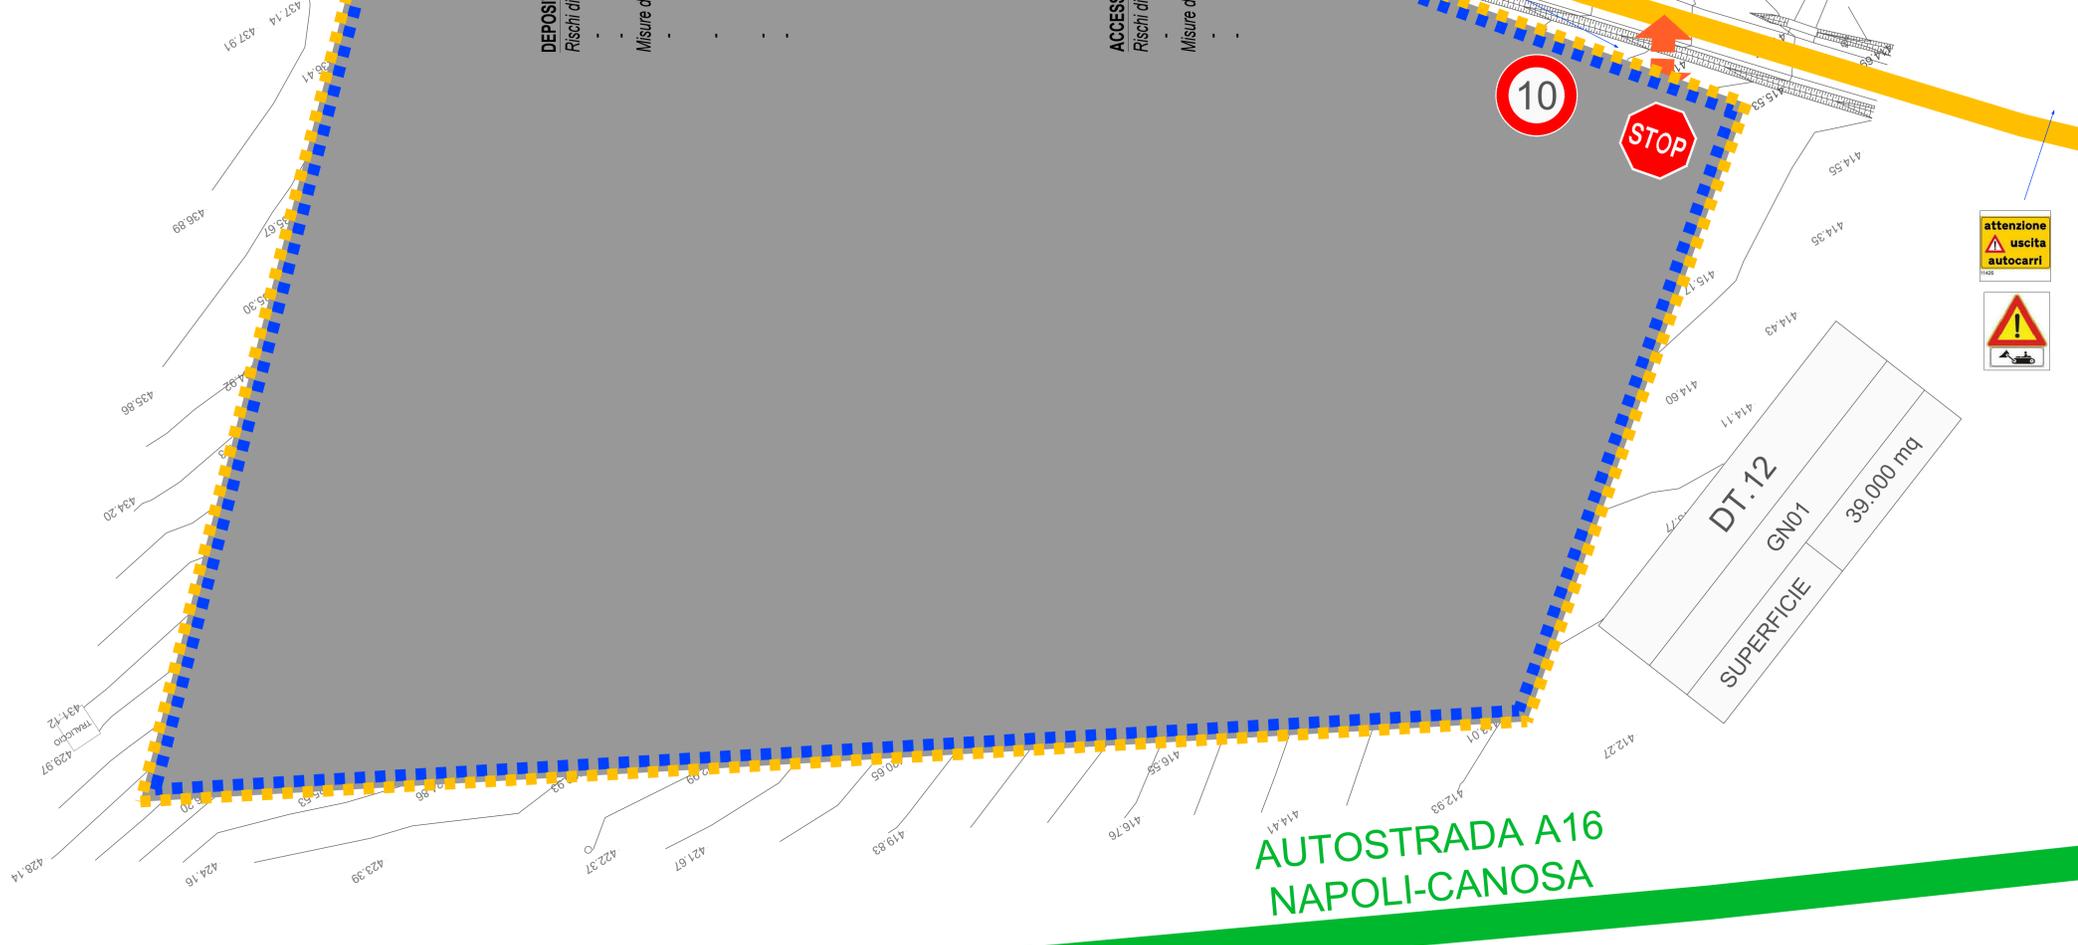

COMMITTENTE: RFI - R.F.I. GRUPPO FERROVIE DELLO STATO ITALIANE

DIREZIONE LAVORI: ITALFERR - GRUPPO FERROVIE DELLO STATO ITALIANE

APPALTATORE: HIRPINIA - ORSARA AV

CONSORZIO: SOCI: webuild Italia, PIZZAROTTI SINCE 1910

PROGETTAZIONE: MANDATARIA: SOUL S.p.A., MANDANTI: NETENGINEERING, OPINI, GJF, ELIOTTI-POE

PROGETTO ESECUTIVO

ITINERARIO NAPOLI - BARI RADDOPPIO TRATTA APICE - ORSARA II LOTTO FUNZIONALE HIRPINIA - ORSARA PIANO DI SICUREZZA E COORDINAMENTO

Rischi Specifici Allegato 16 - Layout Cantiere DT.12
 Planimetria e Rischi Interferenziali

| | | | |
|--|---|---|--|
| APPALTATORE Consortio HIRPINIA - ORSARA AV Il Direttore Tecnico Ing. P. M. Giameveschio 16/01/2023 | DIRETTORE DELLA PROGETTAZIONE Il Responsabile integrazione fra le varie produzioni specialistiche Ing. G. Cassani | PROGETTISTA NETENGINEERING A. Palombani | R.D.L. Responsabile dei lavori Ing. N. Bevaqua |
|--|---|---|--|

COMMESSA LOTTO FASE ENTE TIPO DOC. OPERA/DISCIPLINA PROGR. REV. SCALA:

IF3A 02 E ZZ P8 SZ00B0 016 D 1:500

| Rev. | Descrizione | Redatto | Data | Verificato | Data | Approvato | Data | Autorizzato | Data |
|------|-------------------------------------|--------------|------------|-------------|------------|-----------------|------------|-------------|------|
| A | C08.00 - Emissione 180 pg | A. Palombani | 07/01/2023 | A. Giaretta | 07/01/2023 | T. Finocchietti | 07/01/2023 | R. Zanoni | |
| B | C08.01 - A Vale del contraddittorio | A. Palombani | 08/01/2023 | A. Giaretta | 08/01/2023 | A. Cellerio | 08/01/2023 | | |
| C | C08.02 - A Vale del contraddittorio | A. Palombani | 30/01/2023 | A. Giaretta | 30/01/2023 | A. Cellerio | 30/01/2023 | | |
| D | C08.03 - A Vale del contraddittorio | A. Palombani | 16/01/2023 | A. Giaretta | 16/01/2023 | A. Cellerio | 16/01/2023 | | |

File: IF3A02EZZP8SZ00B0016D.dwg n.Elab.: 0