




### LEGENDA - RECINZIONI

	Recinzione plastificata da cantiere h 2.00 m		New jersey in calcestruzzo con sovrastante rete plastificata ad alta visibilità
	Recinzione plastificata da cantiere h 1.00 m		New jersey in pvc zavorrati con acqua
	Panelli metallici di rete elettrosaldata h 2.00 m		New jersey in calcestruzzo

### LEGENDA CARTELLONISTICA D.LGS 81/08 E S.M.I.

	PERICOLO GENERALE		DIVIETO DI ACCESSO ALLE PERSONE NON AUTORIZZATE
	CADUTA MATERIALI		DIVIETO DI PASSARE SOTTO I CARICHI SOSPESI
	TENSIONE ELETTRICA PERICOLOSA		DIVIETO DI SOSTARE NEL RAGGIO D'AZIONE DELL'ESCAVATORE
	PERICOLO DI MORTE		CONTROLO TRIMESTRALE DELLE FUNI
	CARICHI SOSPESI		CASCO DI PROTEZIONE OBBLIGATORIO
	MATERIALE INFIAMMABILE O ALTA TEMPERATURA		PROTEZIONE OBBLIGATORIA DELL'UDITO
	SOSTANZE NOCIVE IRRITANTI		PROTEZIONE OBBLIGATORIA DEGLI OCCHI
	SCHIACCIAMENTO DELLE MANI		PROTEZIONE OBBLIGATORIA DEL VISIO
	PERICOLO DI SCHEGGIE		PROTEZIONE OBBLIGATORIA DEL CORPO
	CARRELLI DI MOVIMENTAZIONE		CALZATURE DI SICUREZZA OBBLIGATORIE
	DIVIETO DI AVVICINARSI ALLE PERSONE NON AUTORIZZATE		PROTEZIONE OBBLIGATORIA DELLE VIE RESPIRATORIE
	DIVIETO DI PASSARE E SOSTARE NEL RAGGIO DI AZIONE DELL'AUTOGRU		USO OBBLIGATORIO DELLA CINTURA DI SICUREZZA
	VIETATO FUMARE O USARE FIAMME LIBERE		PRONTO SOCCORSO
	DIVIETO DI SPEGNERE CON ACQUA		PERCORSO / USCITA DI EMERGENZA
	DIVIETO DI RIMOVERE LE PROTEZIONI E I DISPOSITIVI DI SICUREZZA		ESTINTORE
	DIVIETO DI INQUINARE		CARTELLI STOP
	CARTELLI LIMITE DI VELOCITÀ		LAVORI IN CORSO
	CARTELLI LIMITE DI VELOCITÀ		PERICOLO RESTRICTIONE DI CORSA
	PERICOLO RESTRICTIONE DI CORSA		CARTELLI DI GRANDE FORMATO DATI DI CANTIERE
	SEMAFORI		CARTELLI DI GRANDE FORMATO NORME DI SICUREZZA

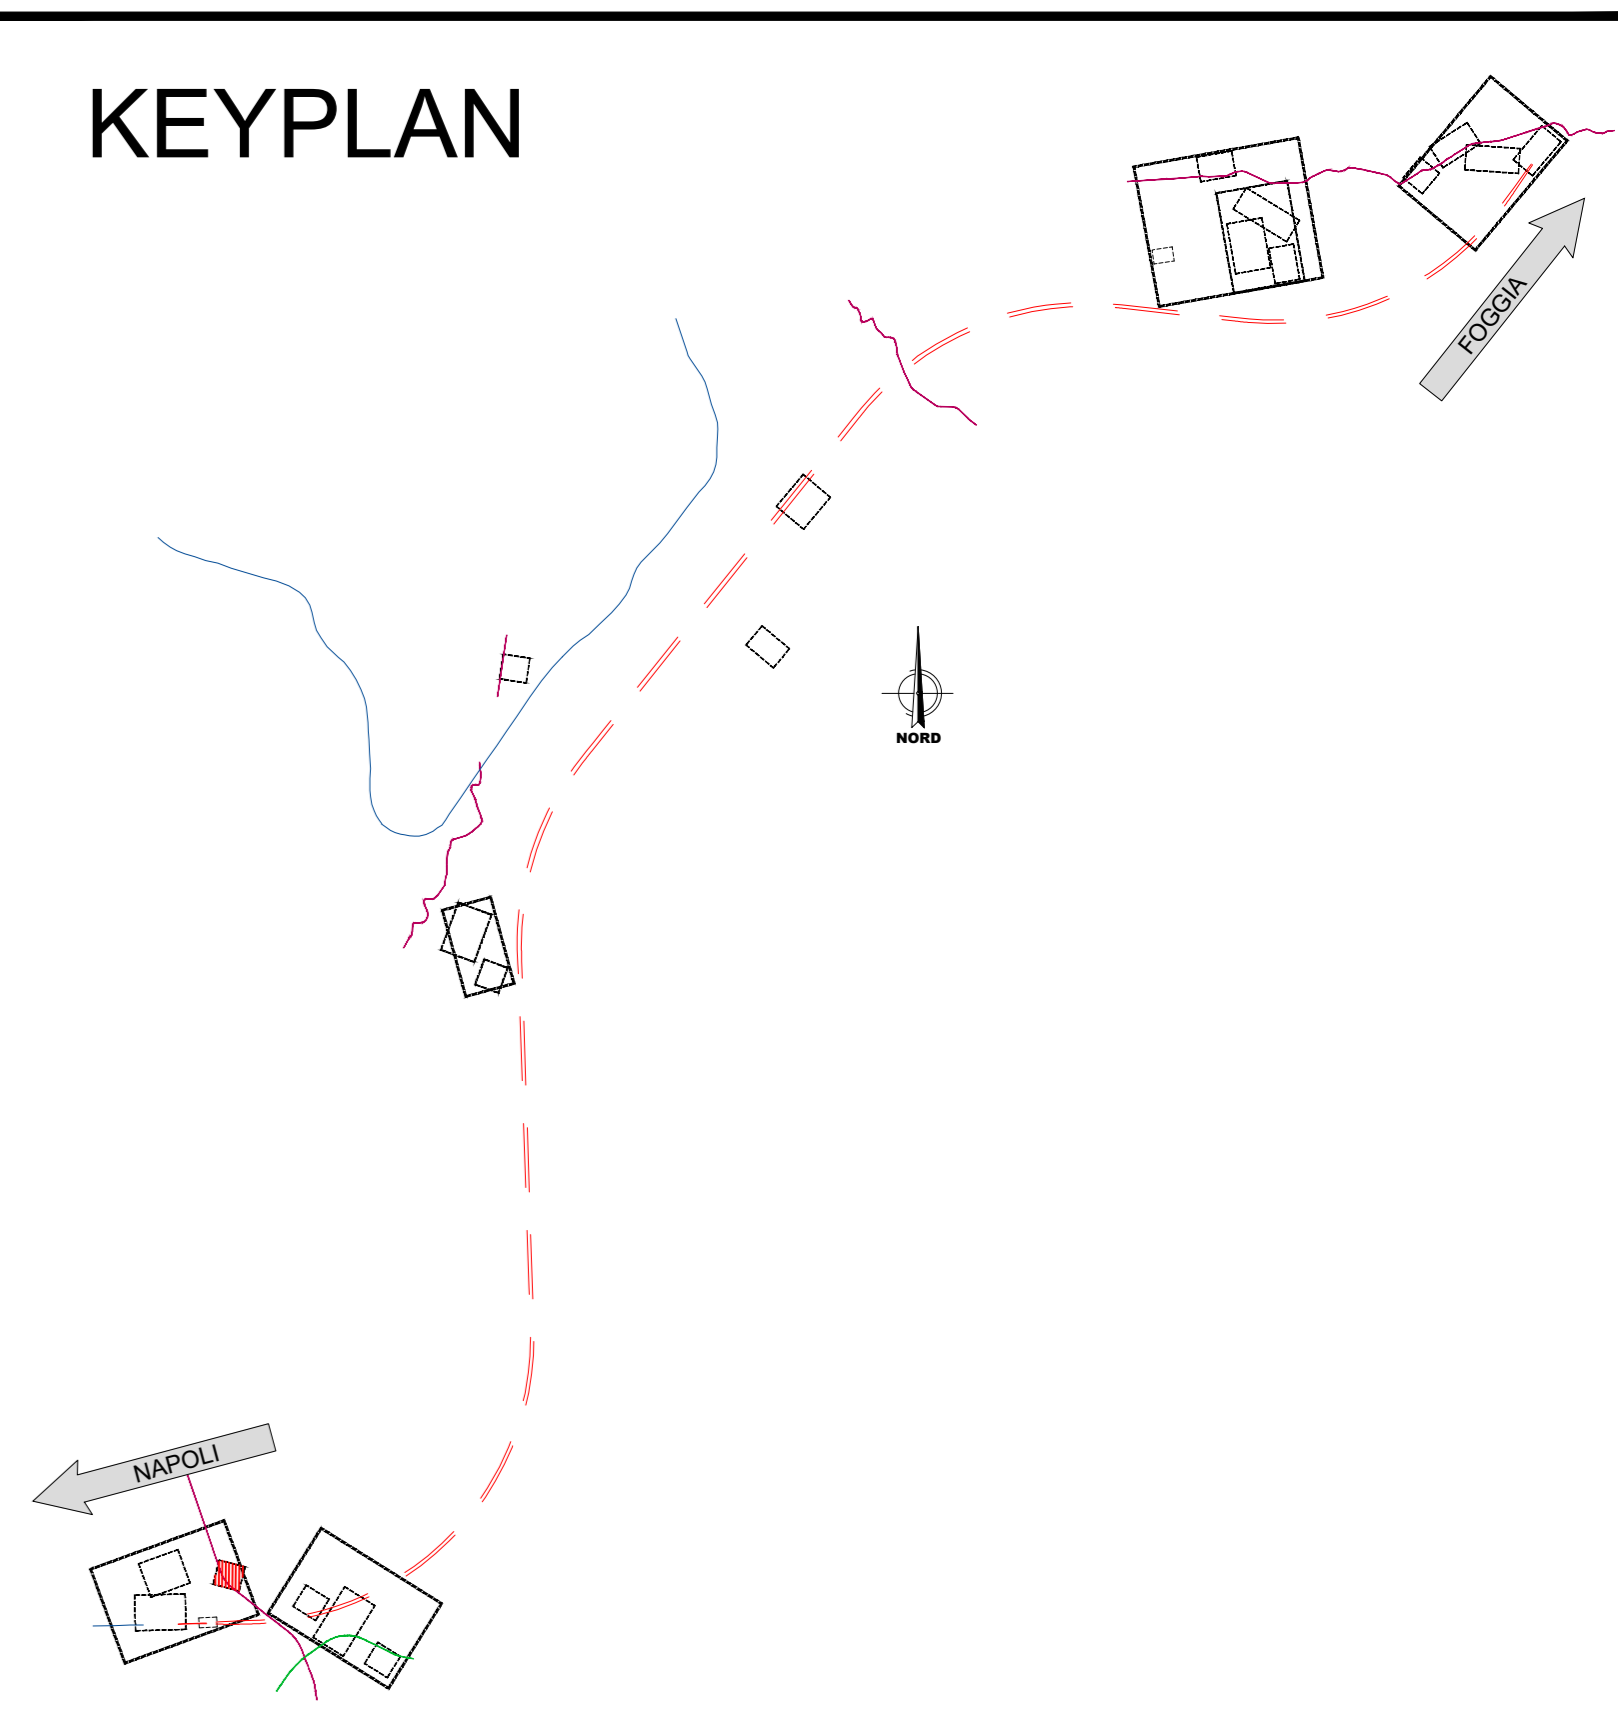

### LEGENDA VIABILITÀ

	VIABILITÀ PRINCIPALE (SS90)		LINEA FERROVIARIA ESISTENTE
	VIABILITÀ SECONDARIA (strade locali)		AREE DI LAVORO OPERE IN SOTTERRANEO
	PISTA DI CANTIERE		DIREZIONE AVANZAMENTO SCAVO GALLERIA MECCANIZZATO
	LINEA FERROVIARIA DI PROGETTO		DIREZIONE AVANZAMENTO SCAVO GALLERIA IN TRADIZIONALE
	LINEA FERROVIARIA PROGETTO IN SOTTERRANEO		

COMMITTENTE: **RFI** GRUPPO FERROVIE DELLO STATO ITALIANE

DIREZIONE LAVORI: **ITALFERR** GRUPPO FERROVIE DELLO STATO ITALIANE

APPALTATORE: **webuild Italia**

CONSORZIO: **HIRPINIA - ORSARA AV**

SOCI: **PIZZAROTTI**

PROGETTAZIONE: **NETENGINEERING**

MANDATARIA: **OPINI**

MANDANTI: **SOUL**, **NETENGINEERING**, **OPINI**, **GPF**, **BLATTNER-POB**

### PROGETTO ESECUTIVO

#### ITINERARIO NAPOLI - BARI

#### RADDOPPIO TRATTA APICE - ORSARA

#### IL LOTTO FUNZIONALE HIRPINIA - ORSARA

#### PIANO DI SICUREZZA E COORDINAMENTO

Rischi Specifici Allegato 17  
Layout Cantiere CB.03  
Planimetria e Rischi Interferenziali

APPALTATORE Consorzio HIRPINIA - ORSARA AV Il Direttore Tecnico Ing. P. M. Gianveschio 16/01/2023	DIRETTORE DELLA PROGETTAZIONE Il Responsabile integrazione fra le varie produzioni specialistiche Ing. G. Cassani	PROGETTISTA <b>NETENGINEERING</b> A. Palombani	R.D.L. Responsabile dei lavori Ing. N. Bevacqua
---	---	--	---

COMMESSA: **IF3A** LOTTO: **02** FASE: **E** ENTE: **ZZ** TIPO DOC.: **P8** OPERA/DISCIPLINA: **SZ00B0** PROG.: **017** REV.: **C** SCALA: **1:500**

Rev.	Descrizione	Redatto	Data	Verificato	Data	Approvato	Data	Autorizzato	Data
A	COB.00 - Emissione 180 pg	A. Palombani	07/01/2023	A. Giaretta	07/01/2023	T. Finocchietti	07/01/2023	R. Zanon	
B	COB.01 - A Valle del contraddittorio	A. Palombani	09/01/2023	A. Giaretta	09/01/2023	A. Catterlo	09/01/2023		
C	COB.02 - A Valle del contraddittorio	A. Palombani	30/01/2023	A. Giaretta	30/01/2023	A. Catterlo	30/01/2023		
D	COB.03 - A Valle del contraddittorio	A. Palombani	16/01/2023	A. Giaretta	16/01/2023	A. Catterlo	16/01/2023		

File: IF3A02EZZP8S200B0017C.dwg n.Elab.: 0