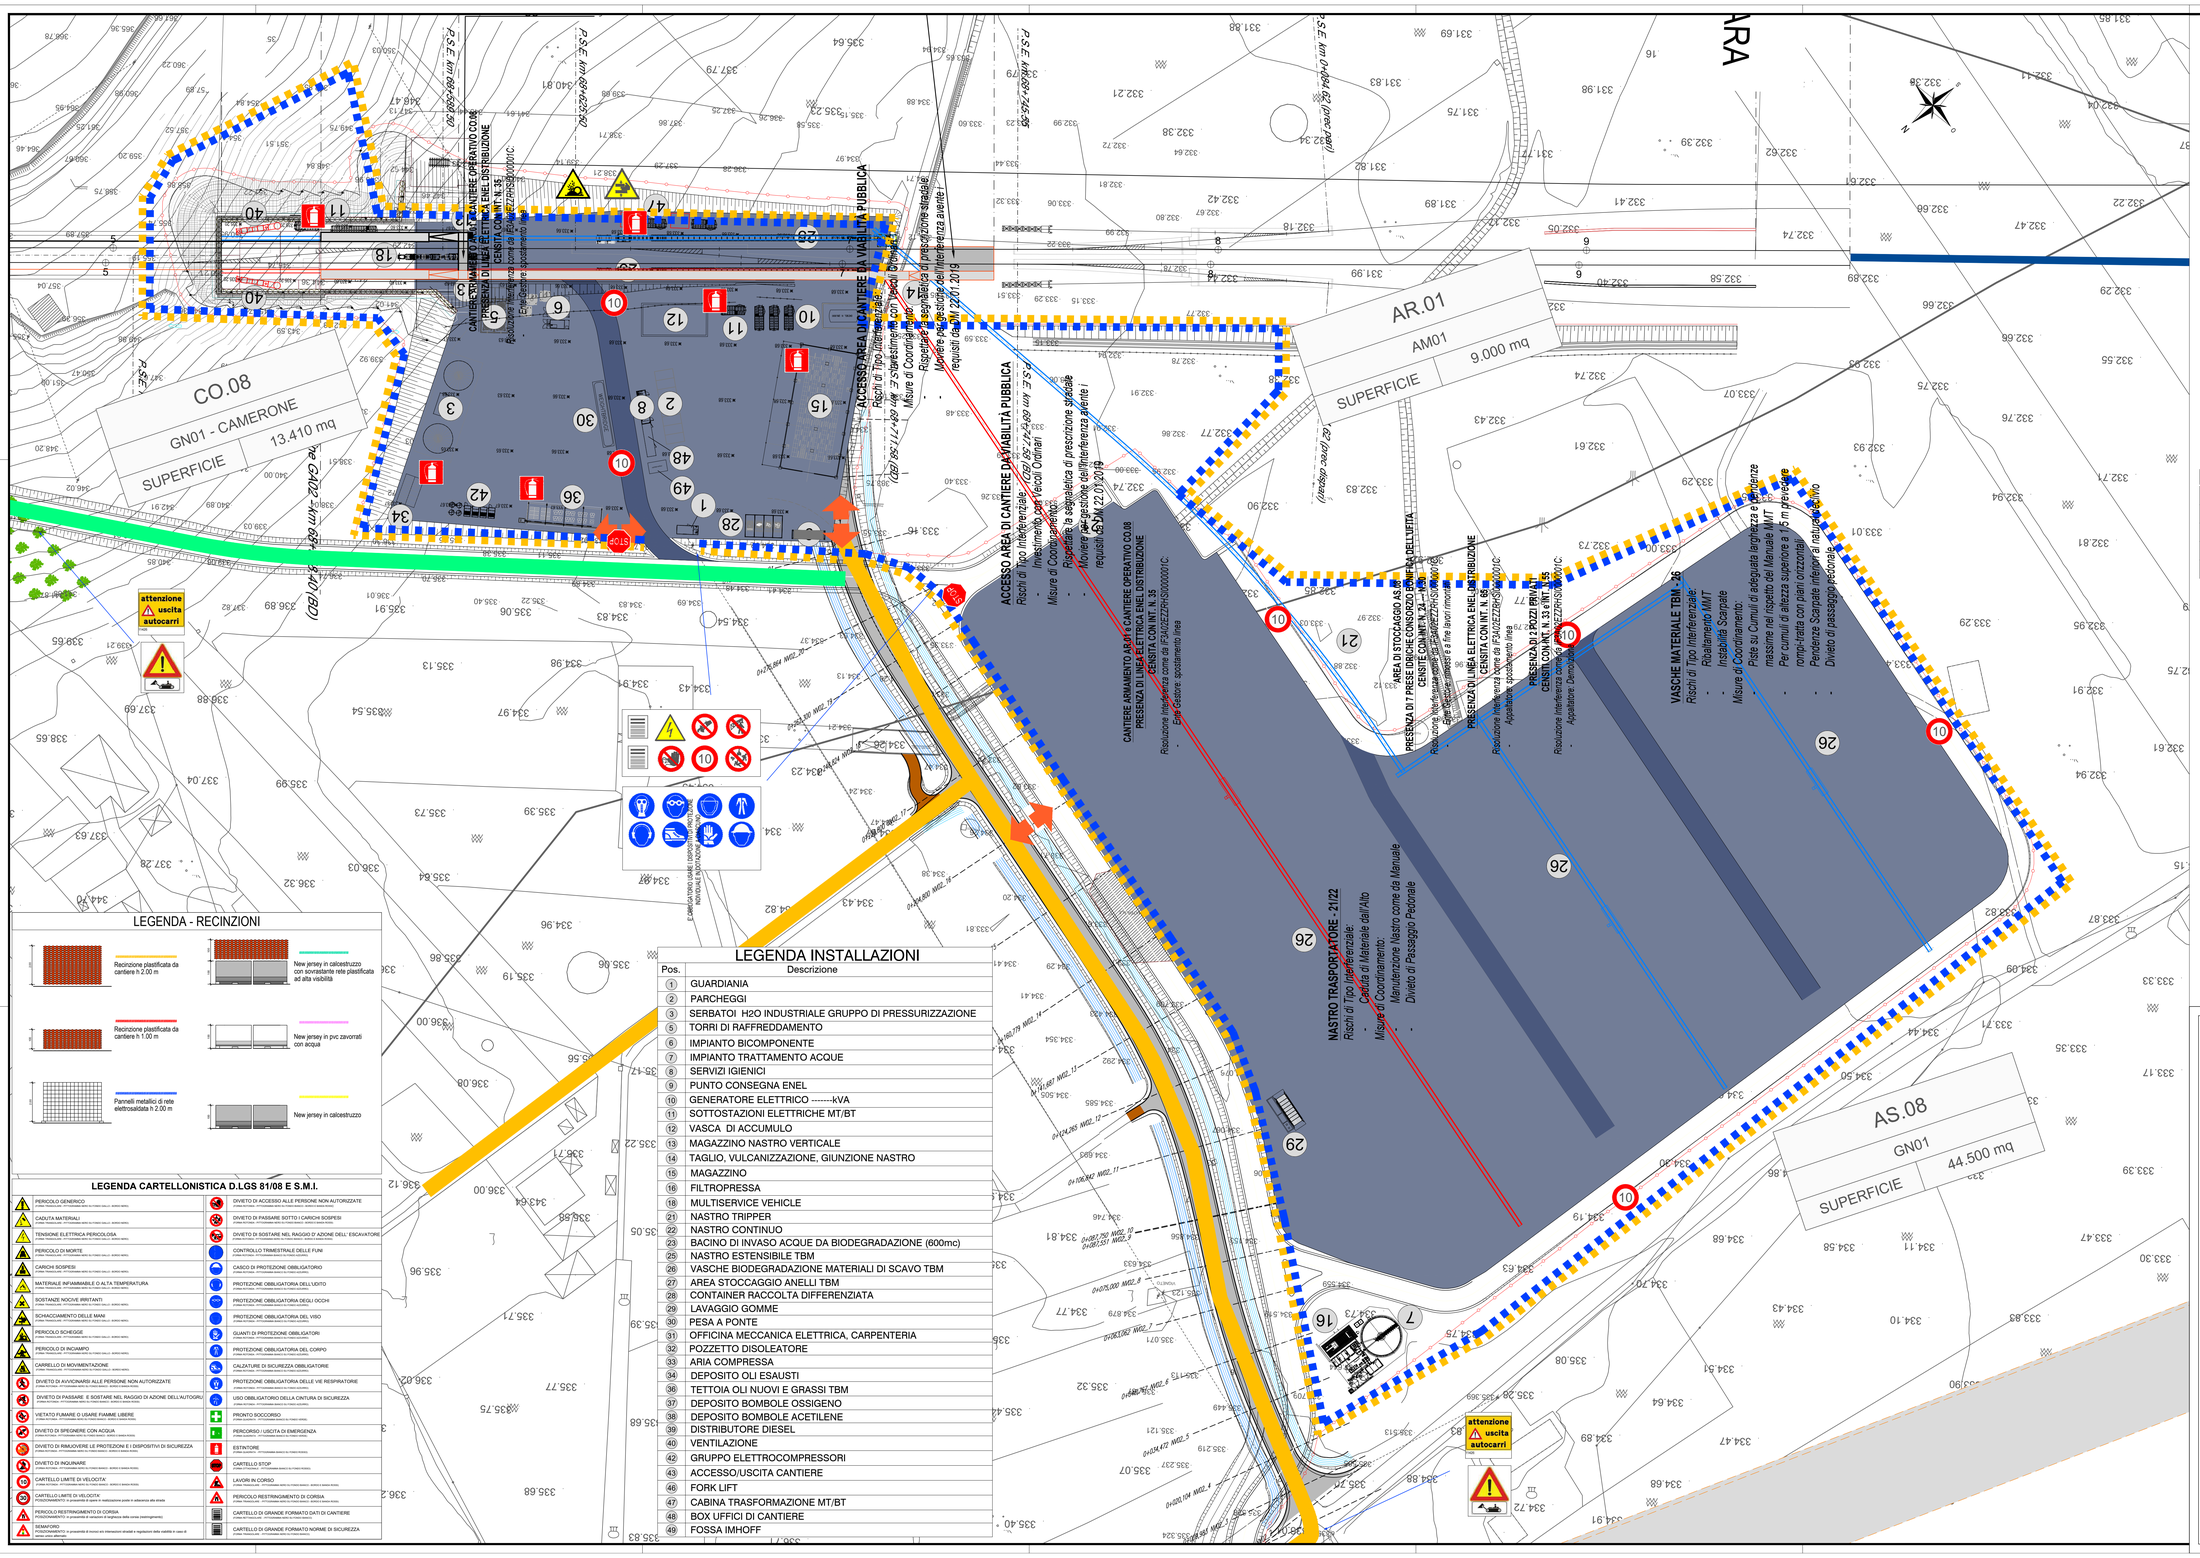

KEYPLAN

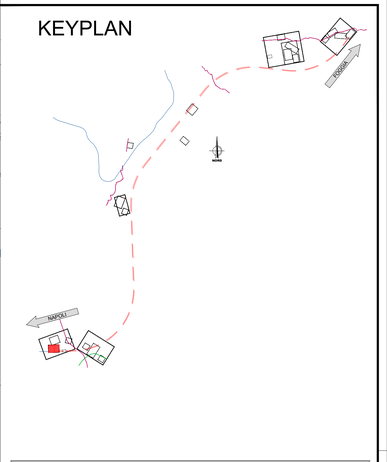

LEGENDA VIABILITA'

	VIABILITA' PRINCIPALE (SS90)		LINEA FERROVIARIA ESISTENTE
	VIABILITA' SECONDARIA (strade locali)		AREE DI LAVORO OPERE IN SOTTERRANEO
	PISTA DI CANTIERE		DIREZIONE AVANZAMENTO SCAVO GALLERIA MECCANIZZATO
	LINEA FERROVIARIA DI PROGETTO		DIREZIONE AVANZAMENTO SCAVO GALLERIA IN TRADIZIONALE
	LINEA FERROVIARIA PROGETTO IN SOTTORRANEO		

LEGENDA - RECINZIONI

- Recinzione plastificata da cantiere h 2.00 m
- New jersey in calcestruzzo con sovrastante rete plastificata ad alta visibilità
- Recinzione plastificata da cantiere h 1.00 m
- New jersey in pvc zavorrati con acqua
- Pannelli metallici di rete elettrosaldata h 2.00 m
- New jersey in calcestruzzo

LEGENDA INSTALLAZIONI

Pos.	Descrizione
1	GUARDIANIA
2	PARCHEGGI
3	SERBATOI H2O INDUSTRIALE GRUPPO DI PRESSURIZZAZIONE
5	TORRI DI RAFFREDDAMENTO
6	IMPIANTO BICOMPONENTE
7	IMPIANTO TRATTAMENTO ACQUE
8	SERVIZI IGIENICI
9	PUNTO CONSEGNA ENEL
10	GENERATORE ELETTRICO -------kVA
11	SOTTOSTAZIONI ELETTRICHE MT/BT
12	VASCA DI ACCUMULO
13	MAGAZZINO NASTRO VERTICALE
14	TAGLIO, VULCANIZZAZIONE, GIUNZIONE NASTRO
15	MAGAZZINO
16	FILTROPRESSA
18	MULTISERVICE VEHICLE
21	NASTRO TRIPPER
22	NASTRO CONTINUO
23	BACINO DI INVASO ACQUE DA BIODEGRADAZIONE (600mc)
25	NASTRO ESTENSIBILE TBM
26	VASCHE BIODEGRADAZIONE MATERIALI DI SCAVO TBM
27	AREA STOCCAGGIO ANELLI TBM
28	CONTAINER RACCOLTA DIFFERENZIATA
29	LAVAGGIO GOMME
30	PESA A PONTE
31	OFFICINA MECCANICA ELETTRICA, CARPENTERIA
32	POZZETTO DISOLEATORE
33	ARIA COMPRESSA
34	DEPOSITO OLI ESAUSTI
36	TETTOIA OLI NUOVI E GRASSI TBM
37	DEPOSITO BOMBOLE OSSIGENO
38	DEPOSITO BOMBOLE ACETILENE
39	DISTRIBUTORE DIESEL
40	VENTILAZIONE
42	GRUPPO ELETTROCOMPRESSORI
43	ACCESSO/USCITA CANTIERE
46	FORK LIFT
47	CABINA TRASFORMAZIONE MT/BT
48	BOX UFFICI DI CANTIERE
49	FOSSA IMHOFF

LEGENDA CARTELLONISTICA D.LGS 81/08 E S.M.I.

PERICOLO GENERICO (FORMA TRIANGOLARE - PITTOGRAMMA NERO SU FONDO GIALLO - BORDO NERO)	DIVIETO DI ACCESSO ALLE PERSONE NON AUTORIZZATE (FORMA ROTONDA - PITTOGRAMMA NERO SU FONDO BIANCO - BORDO ROSSO E BARRA ROSSA)
CADUTA MATERIALI (FORMA TRIANGOLARE - PITTOGRAMMA NERO SU FONDO GIALLO - BORDO NERO)	DIVIETO DI PASSARE SOTTO I CARICHI SOSPESI (FORMA ROTONDA - PITTOGRAMMA NERO SU FONDO BIANCO - BORDO ROSSO E BARRA ROSSA)
TENSIONE ELETTRICA PERICOLOSA (FORMA TRIANGOLARE - PITTOGRAMMA NERO SU FONDO GIALLO - BORDO NERO)	DIVIETO DI SOSTARE NEL RAGGIO D' AZIONE DELL' ESCAVATORE (FORMA ROTONDA - PITTOGRAMMA NERO SU FONDO BIANCO - BORDO ROSSO E BARRA ROSSA)
PERICOLO DI MORTE (FORMA TRIANGOLARE - PITTOGRAMMA NERO SU FONDO GIALLO - BORDO NERO)	CONTROLLO TRIMESTRALE DELLE FUNI (FORMA ROTONDA - PITTOGRAMMA BIANCO SU FONDO BLU)
CARICHI SOSPESI (FORMA TRIANGOLARE - PITTOGRAMMA NERO SU FONDO GIALLO - BORDO NERO)	CASCO DI PROTEZIONE OBBLIGATORIO (FORMA ROTONDA - PITTOGRAMMA BIANCO SU FONDO BLU)
MATERIALE INFIAMMABILE O ALTA TEMPERATURA (FORMA TRIANGOLARE - PITTOGRAMMA NERO SU FONDO GIALLO - BORDO NERO)	PROTEZIONE OBBLIGATORIA DELL'UDITO (FORMA ROTONDA - PITTOGRAMMA BIANCO SU FONDO BLU)
SOSTANZE NOCIVE IRRITANTI (FORMA TRIANGOLARE - PITTOGRAMMA NERO SU FONDO GIALLO - BORDO NERO)	PROTEZIONE OBBLIGATORIA DEGLI OCCHI (FORMA ROTONDA - PITTOGRAMMA BIANCO SU FONDO BLU)
SCHIACCIAMENTO DELLE MANI (FORMA TRIANGOLARE - PITTOGRAMMA NERO SU FONDO GIALLO - BORDO NERO)	PROTEZIONE OBBLIGATORIA DEL VISO (FORMA ROTONDA - PITTOGRAMMA BIANCO SU FONDO AZZURRO)
PERICOLO SCHEGGE (FORMA TRIANGOLARE - PITTOGRAMMA NERO SU FONDO GIALLO - BORDO NERO)	GUANTI DI PROTEZIONE OBBLIGATORI (FORMA ROTONDA - PITTOGRAMMA BIANCO SU FONDO BLU)
PERICOLO DI INCIAMPO (FORMA TRIANGOLARE - PITTOGRAMMA NERO SU FONDO GIALLO - BORDO NERO)	PROTEZIONE OBBLIGATORIA DEL CORPO (FORMA ROTONDA - PITTOGRAMMA BIANCO SU FONDO BLU)
CARRELLO DI MOVIMENTAZIONE (FORMA TRIANGOLARE - PITTOGRAMMA NERO SU FONDO GIALLO - BORDO NERO)	CALZATURE DI SICUREZZA OBBLIGATORIE (FORMA ROTONDA - PITTOGRAMMA BIANCO SU FONDO BLU)
DIVIETO DI AVVICINARSI ALLE PERSONE NON AUTORIZZATE (FORMA ROTONDA - PITTOGRAMMA NERO SU FONDO BIANCO - BORDO ROSSO E BARRA ROSSA)	PROTEZIONE OBBLIGATORIA DELLE VIE RESPIRATORIE (FORMA ROTONDA - PITTOGRAMMA BIANCO SU FONDO AZZURRO)
DIVIETO DI PASSARE E SOSTARE NEL RAGGIO DI AZIONE DELL'AUTOGRU (FORMA ROTONDA - PITTOGRAMMA NERO SU FONDO BIANCO - BORDO ROSSO E BARRA ROSSA)	USO OBBLIGATORIO DELLA CINTURA DI SICUREZZA (FORMA ROTONDA - PITTOGRAMMA BIANCO SU FONDO AZZURRO)
VIETATO FUMARE O USARE FIAMME LIBERE (FORMA ROTONDA - PITTOGRAMMA NERO SU FONDO BIANCO - BORDO ROSSO E BARRA ROSSA)	PRONTO SOCCORSO (FORMA QUADRATA - PITTOGRAMMA BIANCO SU FONDO VERDE)
DIVIETO DI SPEGNERE CON ACQUA (FORMA ROTONDA - PITTOGRAMMA NERO SU FONDO BIANCO - BORDO ROSSO E BARRA ROSSA)	PERCORSO / USCITA DI EMERGENZA (FORMA QUADRATA - PITTOGRAMMA BIANCO SU FONDO VERDE)
DIVIETO DI RIMUOVERE LE PROTEZIONI E I DISPOSITIVI DI SICUREZZA (FORMA ROTONDA - PITTOGRAMMA NERO SU FONDO BIANCO - BORDO ROSSO E BARRA ROSSA)	ESTINTORE (FORMA QUADRATA - PITTOGRAMMA BIANCO SU FONDO ROSSO)
DIVIETO DI INQUINARE (FORMA ROTONDA - PITTOGRAMMA NERO SU FONDO BIANCO - BORDO ROSSO E BARRA ROSSA)	CARTELLO STOP (FORMA OTTAGONALE - PITTOGRAMMA BIANCO SU FONDO ROSSO)
CARTELLO LIMITE DI VELOCITA' (FORMA ROTONDA - PITTOGRAMMA NERO SU FONDO BIANCO - BORDO ROSSO E BARRA ROSSA)	LAVORI IN CORSO (FORMA TRIANGOLARE - PITTOGRAMMA NERO SU FONDO BIANCO - BORDO ROSSO E BARRA ROSSA)
CARTELLO LIMITE DI VELOCITA' POSIZIONAMENTO: in prossimità di ogni via di maggiorazione sovra in attesa/ma alla strada	PERICOLO RESTRINGIMENTO DI CORSIA (FORMA TRIANGOLARE - PITTOGRAMMA NERO SU FONDO BIANCO - BORDO ROSSO E BARRA ROSSA)
PERICOLO RESTRINGIMENTO DI CORSIA POSIZIONAMENTO: in prossimità di varazioni di larghezza della corsia (restringimento)	CARTELLO DI GRANDE FORMATO DATI DI CANTIERE (FORMA RETTANGOLARE - PITTOGRAMMA NERO SU FONDO BIANCO)
SEMAFORO POSIZIONAMENTO: in prossimità di manovri e/o intersezioni stradali a regolazione della viabilità in caso di lavori sulla strada	CARTELLO DI GRANDE FORMATO NORME DI SICUREZZA (FORMA RETTANGOLARE - PITTOGRAMMA NERO SU FONDO BIANCO)

COMMITTENTE:

RFI RETE FERROVIARIA ITALIANA
GRUPPO FERROVIE DELLO STATO ITALIANE

DIREZIONE LAVORI:

ITALFERR
GRUPPO FERROVIE DELLO STATO ITALIANE

APPALTATORE:
CONSORZIO:
HIRPINIA - ORSARA AV

SOCI:
webuild Italia
PIZZAROTTI

PROGETTAZIONE:
MANDATARIA:
ROCKSOIL S.p.A.

MANDANTI:
NET ENGINEERING
PINI GLOBAL
GJP
ELECTRO-RAIL

PROGETTO ESECUTIVO

ITINERARIO NAPOLI - BARI
RADDOPPIO TRATTA APICE - ORSARA
II LOTTO FUNZIONALE HIRPINIA - ORSARA

PIANO DI SICUREZZA E COORDINAMENTO

Rischi Specifici Allegato 19
Layout Cantiere AS.08-CO.08-AR.01
Planimetria e Rischi Interferenziali

APPALTATORE	DIRETTORE DELLA PROGETTAZIONE	PROGETTISTA	R.D.L.
Consorzio HIRPINIA - ORSARA AV Il Direttore Tecnico Ing. P. M. Gianvecchio 16/01/2023	Il Responsabile Integrazione fra le varie prestazioni specialistiche Ing. G. Cassani	NET ENGINEERING A. Palombarini	Responsabile dei lavori Ing. N. Bevacqua

COMMESSA	LOTTO	FASE	ENTE	TIPO DOC.	OPERA/DISCIPLINA	PROGR.	REV.	SCALA:
IF3A	02	E	ZZ	P8	SZ00B0	019	D	1:500

Rev.	Descrizione	Redatto	Data	Verificato	Data	Approvato	Data	Autorizzato Data
A	CIG 00 - Emissione 180 gg	A. Palombarini	07/01/2022	A. Giaretta	07/01/2022	T. Finocchietti	07/01/2022	R. Zanon
B	CIG 01 - A Valle del contraddittorio	A. Palombarini	06/06/2022	A. Giaretta	06/06/2022	A. Cafiero	06/06/2022	
C	CIG 02 - A Valle del contraddittorio	A. Palombarini	30/09/2022	A. Giaretta	30/09/2022	A. Cafiero	30/09/2022	
D	CIG 03 - Valle del contraddittorio	A. Palombarini	16/01/2023	A. Giaretta	16/01/2023	A. Cafiero	16/01/2023	16/01/2023

File: IF3A02EZZP8SZ00B0019D.dwg | n.Elab.: 0