
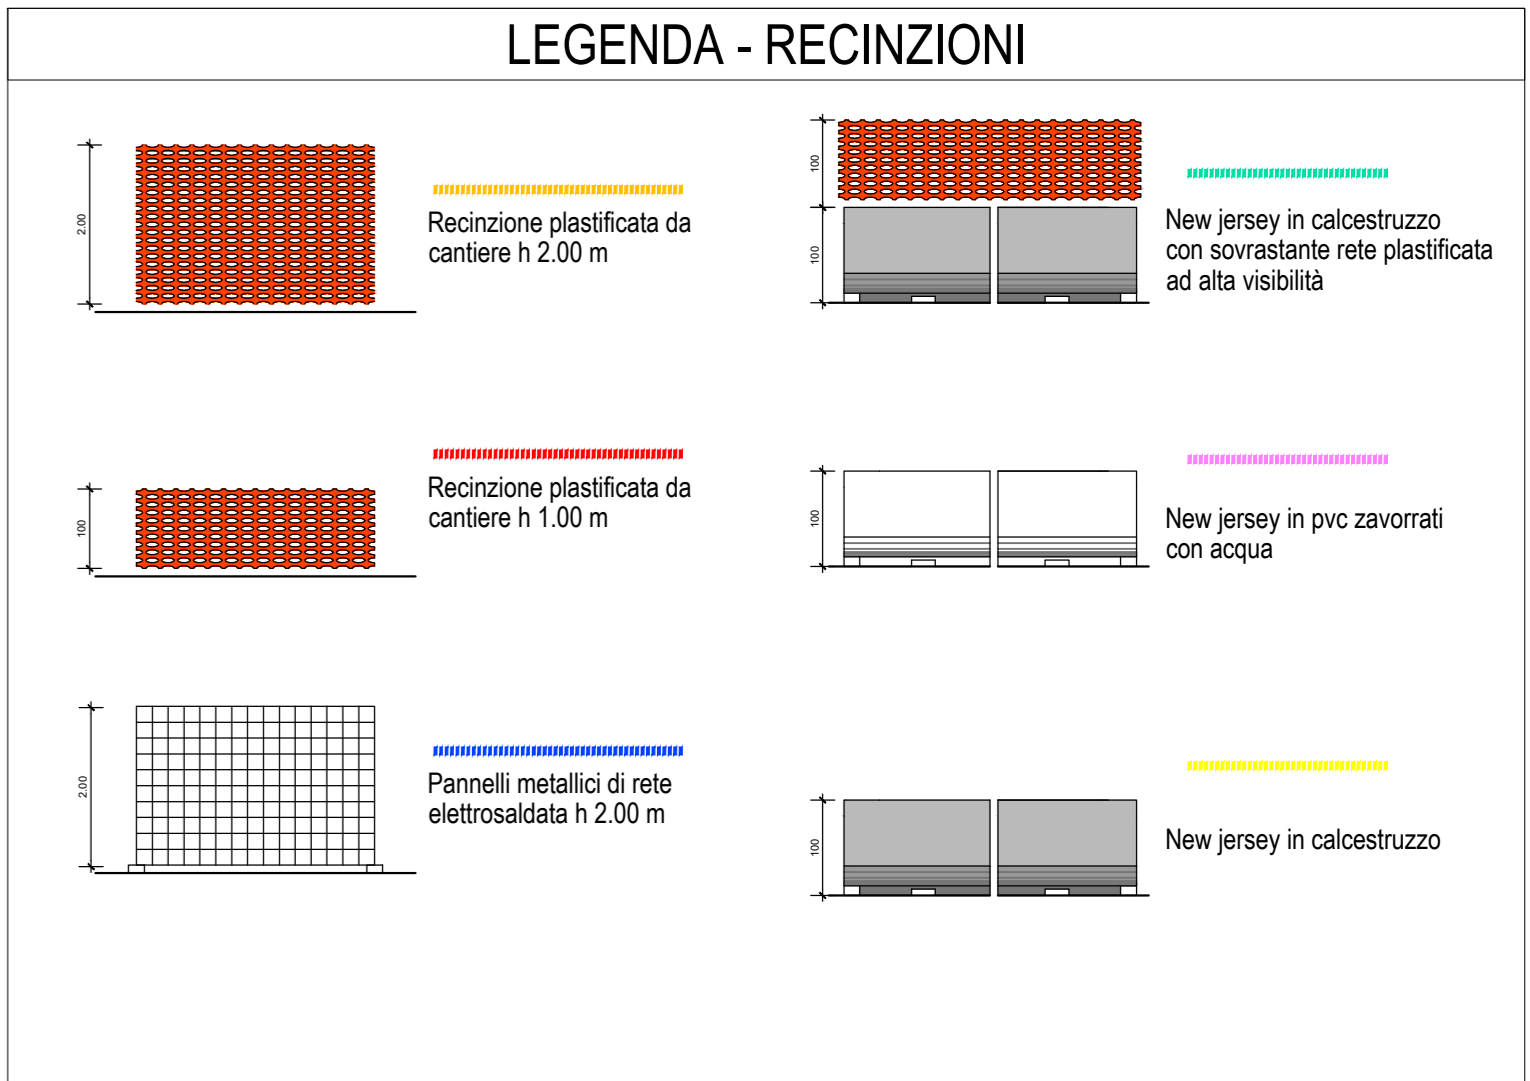


KEYPLAN

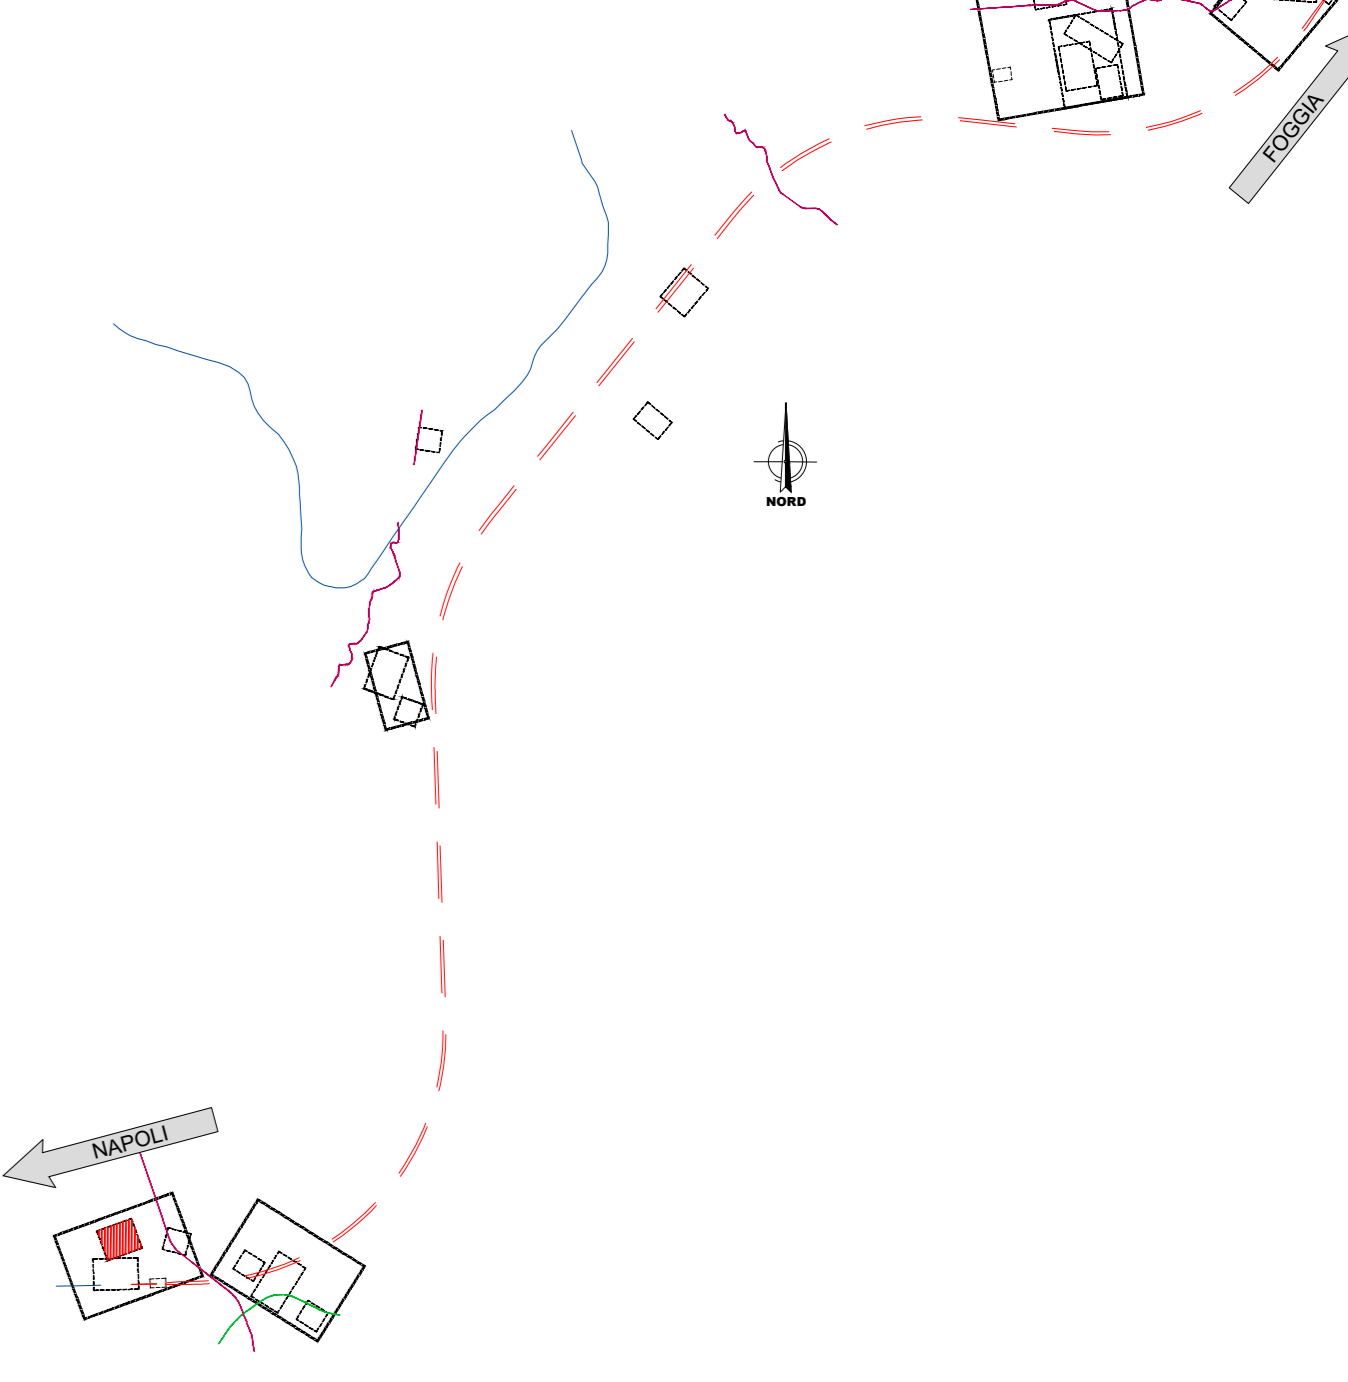

CO.09
 GN01
 SUPERFICIE 97.600

COMITENTE:
RFI
 GRUPPO FERROVIE DELLO STATO ITALIANE

DIREZIONE LAVORI:
ITALFERR
 GRUPPO FERROVIE DELLO STATO ITALIANE

APPALTATORE:
 CONSORZIO:
 HIRPINIA - ORSARA AV

PROGETTAZIONE:
 MANDATARIA:
 MANDANTI:
ROCK SOIL, **NET**, **PINI**, **GPF**, **RELATIVI-PINI**

PROGETTO ESECUTIVO
 ITINERARIO NAPOLI - BARI
 RADDOPPIO TRATTA APICE - ORSARA
 IL LOTTO FUNZIONALE HIRPINIA - ORSARA
 PIANO DI SICUREZZA E COORDINAMENTO
 Rischi Specifici Allegato 20
 Layout Cantiere CO.09
 Planimetria e Rischi Interferenziali

APPALTATORE	DIRETTORE DELLA PROGETTAZIONE	PROGETTISTA	R.D.L.					
Consorzio HIRPINIA - ORSARA AV Il Direttore Tecnico Ing. F. M. Garavito 16/01/2023	Il Responsabile integratore fra le varie prestazioni specialistiche Ing. G. Casiani	NET A. Palmieri 16/01/2023	Responsabile dei lavori Ing. M. Bevacqua					
COMMESSA	LOTTO	FASE	ENTE	TIPO DOC.	OPERAZIONE/DISCIPLINA	PROGR.	REV.	SCALA:
I F 3 A	0 2	E	Z Z	P 8	S Z 0 0 B 0	0 2 0	D	1:500
Rev.	Descrizione	Redatto	Data	Verificato	Data	Approvato	Data	Autorizzato Data
A	CO.09 - Emissione 180 gg	A. Palmieri	01/01/2023	A. Galletta	01/01/2023	T. Finocchiaro	01/01/2023	R. Zanoni
B	CO.09 - A-Valle del consorzio	A. Palmieri	06/01/2023	A. Galletta	06/01/2023	A. Caleri	06/01/2023	
C	CO.09 - A-Valle del consorzio	A. Palmieri	30/01/2023	A. Galletta	30/01/2023	A. Caleri	30/01/2023	
D	CO.09 - A-Valle del consorzio	A. Palmieri	06/02/2023	A. Galletta	06/02/2023	A. Caleri	06/02/2023	