PLANIMETRIA DISPOSIZIONE CAVIDOTTI PIAZZALE
SCALA 1:200

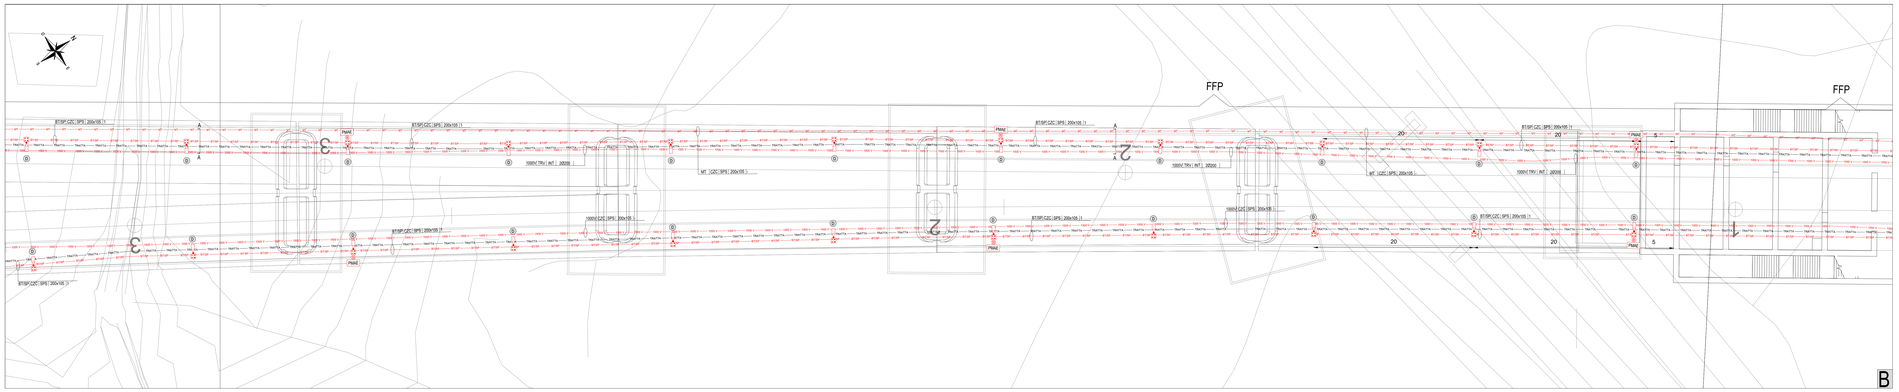

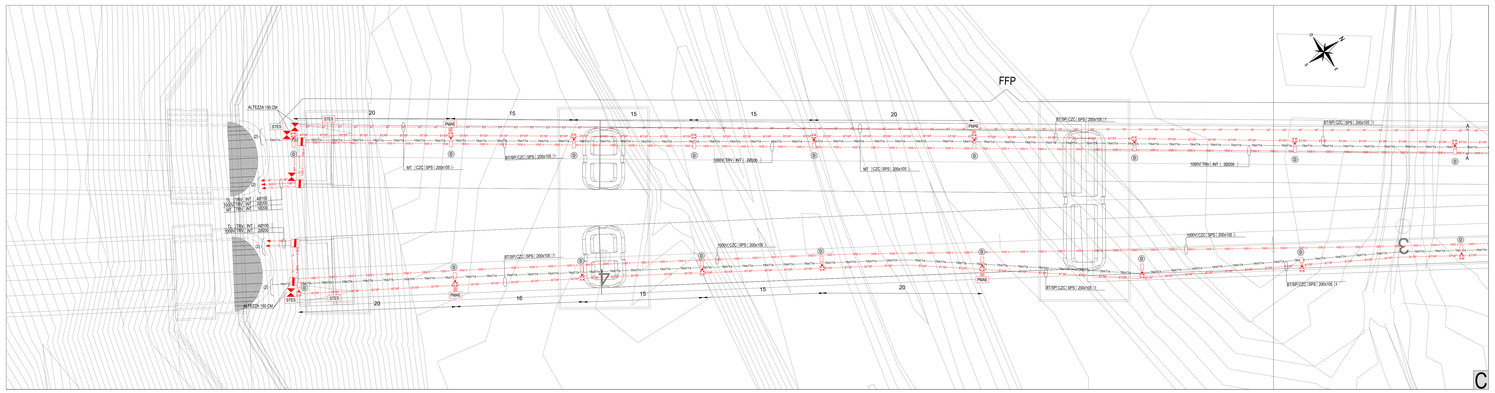

TABELLA DI IDENTIFICAZIONE APPARECCHI ILLUMINANTI

INDICATORE	OTTICA	POTENZA	FLUSSO	TIPOLOGIA INSTALLAZIONE (ALTEZZA PALO/INSTALLAZIONE)	LUNGHEZZA SBRACCIO
A	SIMMETRICA	77W	9660 lm	SU PALO IN ACCIAIO ZINCATO A CALDO SPESSORE 3mm h= 8 m / 8 m	0 m
B	ASIMMETRICA	79W	9100 lm	SU PALO IN ACCIAIO ZINCATO A CALDO SPESSORE 3mm h= 8 m / 8 m	0 m
C	ASIMMETRICA	33W	5000 lm	SU PALO IN VETRORESINA h= 5 m/ 4,2 m	0 m
D	ASIMMETRICA	33W	5000 lm	SU BARRIERA h= + 4 m	0 m

NOTE:
- GLI APPARECCHI DI TIPO "A" E "B" SARANNO INSTALLATI SU APPOSITO PLINTO DI FONDAZIONE IN CLS (PER LE DIMENSIONI DEL PLINTO SI RIMANDA AGLI ELABORATI SPECIFICI)
- GLI APPARECCHI DI TIPO "C" SARANNO INSTALLATI TRAMITE STAFFA A BICHERE FISSATA AL MANOFRIDE

PARTICOLARE TIPICO SEZIONE SCAVI E RINTERRI

Numero di tubi fino a ØD30 mm			Dimensioni (mm)		Scavo (mm)	
Totale	Strati	Tubi strato	X	Y	Larghezza L	Altezza H
1	1	1	300	250	300	750
2	1	2	300	250	300	750
3	1	3	400	250	400	750
4	2	2	550	500	550	1100
6	2	3	800	500	800	1100
8	2	4	1050	500	1050	1100

- LA FINITURA TERRINALE DEL PIAZZALE PREVISTA IN ALTRA SEZIONE DEL PROGETTO

LEGENDA SIMBOLI

- CAVIDOTTO DI BASSA TENSIONE E/O SPECIALI
- CAVIDOTTO IMPIANTI TELECOMUNICAZIONE
- CAVIDOTTO MEDIA TENSIONE
- CAVIDOTTO IMPIANTO DI ILLUMINAZIONE PIAZZALE
- CAVIDOTTO RETE 1000 V
- CAVIDOTTO DI TRATTA (OGGETTO DI ALTRA SEZIONE PROGETTUALE)
- CONDUTTURA ASCENDENTE / DISCENDENTE
- POZZETTO IN CLS DIM: 45x45x60 cm (SE NON DIVERSAMENTE INDICATO) CON CHIUSINO IN CLS CLASSE 400 CEMENTATO PER PREVENZIONE ATTI VANDALICI
- POZZETTO IN CLS DIM: 80x80x80 cm COMPLETO DI CHIUSINO IN CLS CEMENTATO PER PREVENZIONE DA ATTI VANDALICI
- POZZETTO IN CLS DIM: 80x80x80 cm (SE NON DIVERSAMENTE INDICATO PER L'ALTEZZA) COMPLETO DI CHIUSINO IN CLS CEMENTATO PER PREVENZIONE DA ATTI VANDALICI
- POZZETTO IN CLS DIM: 100x100x100 cm (SE NON DIVERSAMENTE INDICATO PER L'ALTEZZA) COMPLETO DI CHIUSINO IN CLS CEMENTATO PER PREVENZIONE DA ATTI VANDALICI
- POZZETTO IN CLS DIM: 80x80x80 cm (SE NON DIVERSAMENTE INDICATO PER L'ALTEZZA) COMPLETO DI SETTO SEPARATORE E CHIUSINO IN CLS CEMENTATO SUPERIORMENTE PER PROTEZIONE ANTIVANDALICA
- POZZETTO IN CLS DIM: 100x100x100 cm COMPLETO DI SETTO SEPARATORE E CHIUSINO IN CLS CEMENTATO SUPERIORMENTE PER PROTEZIONE ANTIVANDALICA
- CASSETTA DI DERIVAZIONE IN ALLUMINIO 100x100x80 mm
- APPARECCHIO ILLUMINANTE A LED, PER ESTERNI CON GRADO DI PROTEZIONE IP67 – IK08, CLASSE ISOLAMENTO II, OTTICHE STRADALI A LUCE DIRETTA CON POSSIBILE INCLINAZIONE DI ALMENO 15°, CORPO IN ALLUMINIO PRESSOFUSO, VERNICIATURA SOVRAMIDA IN VETRO, COMPLETO DI MUFFOLA DI DERIVAZIONE IN POZZETTO E CAVO DI CONNESSIONE (FG16OR16 2x2.5 MM2).
- PALO PER APPARECCHIO ILLUMINANTE (DIMENSIONI E CARATTERISTICHE COME DA TABELLE SPECIFICHE)
- PAN2 DISPOSITIVO MAE E RIFERENCIA PER PULSANTE D' EMERGENZA IN ZONA FFP (INSTALLATO IN CASSETTA IN ACCIAIO INOX - IP67)
- PULSANTE DI EMERGENZA A FUNGO CON LAMPADE A LED - COMPLETO DI PIASTRA DI FISSAGGIO - (FORZOSAMENTE CIRCA 250M 80m)
- STS1 SISTEMA STS3
- A INDICATORE TIPOLOGIA DI PUNTO LUCE (APPARECCHIO ILLUMINANTE E SBRACCIO)
- 2-4kV INDICATORE CIRCUITO DI ALIMENTAZIONE ILLUMINAZIONE ESTERNA E NUMERAZIONE PROGRESSIVA (Es. A-01 = APPARECCHIO N°01 ALIMENTATO DAL CIRCUITO "A")
- 5fo INDICATORE NUMERO DI MUFFOLE IN POZZETTO (DORSIALI DI ALIMENTAZIONE)

KEY MAP
VISUALIZZAZIONE FINESTRE

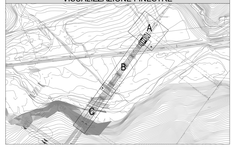
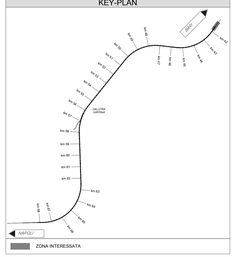
GALLERIA HIRPINIA
KEY-PLAN