


PLANIMETRIA
SCALA 1:200

	X	Y	Quota scavo	Quota trave di testa
(B)	91257.504	292981.207	360.00	360.50
(C)	91275.427	292958.156	363.50	364.00
(D)	91275.785	292936.559	365.50	366.00
(E)	91250.130	292901.305	365.50	366.00
(F)	91226.930	292901.305	365.50	366.00
(G)	91206.530	292901.305	363.50	364.00
(H)	91189.530	292901.305	362.00	362.50
(I)	91172.530	292901.305	361.50	362.00
(L)	91132.130	292901.305	361.50	362.00
(M)	91110.675	292921.113	359.50	360.00

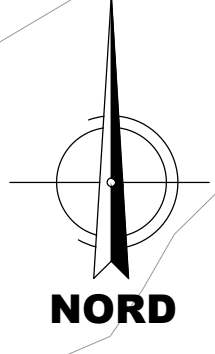

DISEGNI DI RIFERIMENTO	
Sviluppo e sezioni - tav 1/3	IF3402ZZPP20100001
Sviluppo e sezioni - tav 2/3	IF3402ZZPP20100002
Sviluppo e sezioni - tav 3/3	IF3402ZZPP20100003
Monitoraggio	IF3402ZZPP20100002
Tabella materiali	IF3402ZZPP20100002

NOTE

- EVENTUALI DIFFERENZE TRA LE MISURE DI QUOTE TOTALI E LA SOMMATORIA DELLE MISURE DI QUOTE PARZIALI SONO DOVUTE AD ARROTONDAMENTI AUTOMATICI

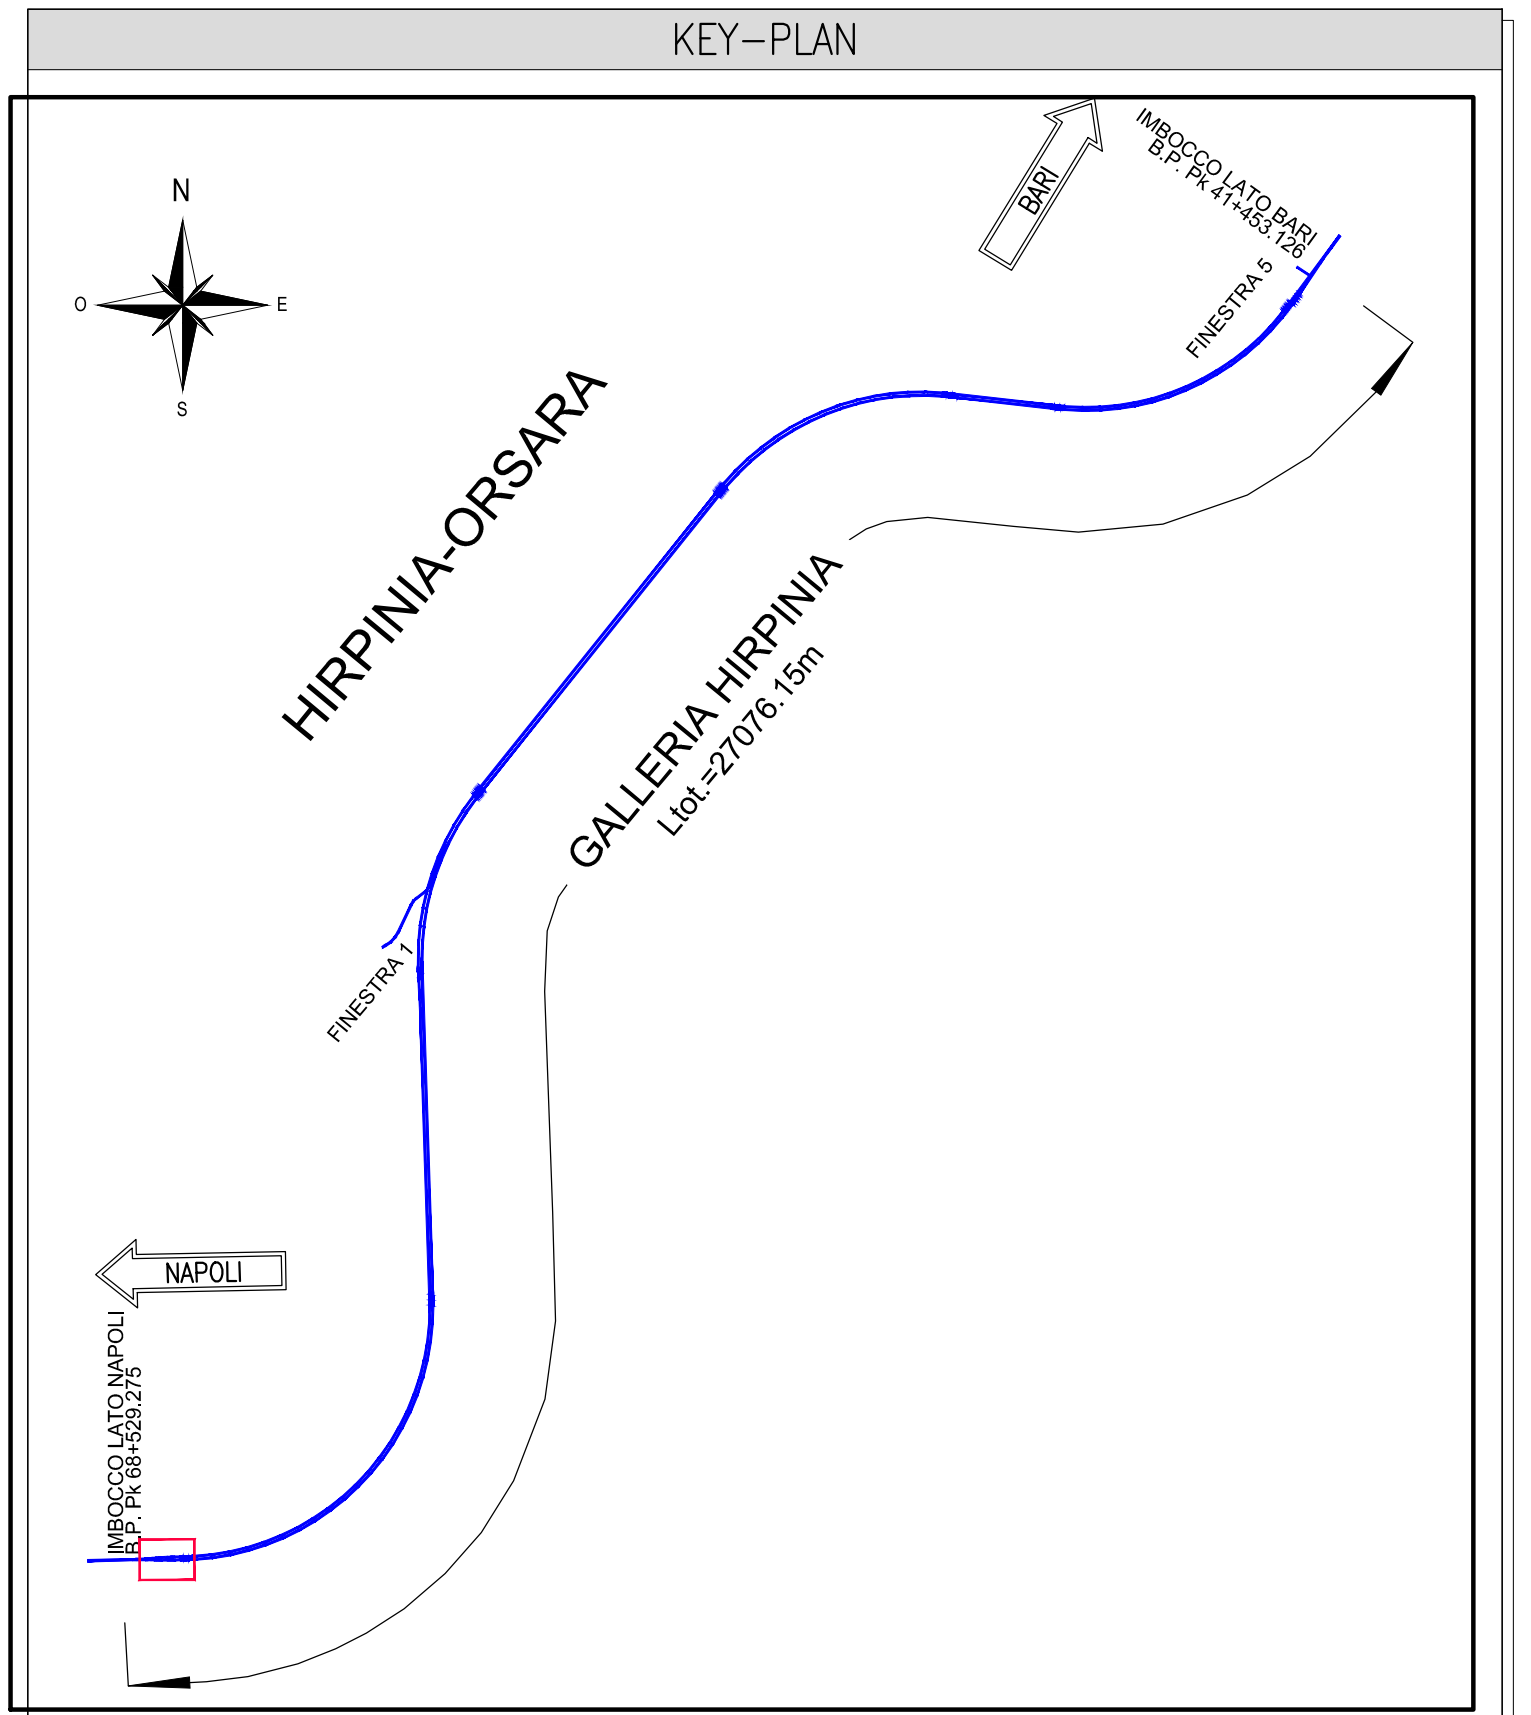


TABELLA RIASSUNTIVA	
TRAVI DI CONTRASTO	2 HEB 180
TIRANTI DI ANCORAGGIO	TIRANTI A 4 TREFOLI DA 0.6" IN ACCIAIO ARMONICO DIAMETRO PERFORAZIONE 160 mm; INIEZIONE AD ALTA PRESSIONE RIPIETUTA ESIGUITA CON MALTA ANTIRITIRO
TUBI DI DRENAGGIO	TUBI IN PVC L=3.00m ØEST:2, 90 SP2, 5mm DISPOSTI CON MAGLIA 3,20X3,50m E INCLINATI DI 10° SULL'ORIZZONTALE - RIVESTIMENTO ESTERNO DEL TUBO CON TESSUTO NON TESSUTO
MICROPALI	PERFORAZIONI Ø140 mm PASSO 0.40 m ARMATE CON TUBI METALLICI Ø168,3 mm SP 12,5 mm S355, CEMENTAZIONE SEMPLICE CON MISCELA CEMENTIZIA
SPRITZ-BETON FIBROFORZATO	SPESORE 15cm

COMMITTENTE: **RFI** RETE FERROVIARIA ITALIANA GRUPPO FERROVIE DELLO STATO ITALIANE

DIREZIONE LAVORI: **ITALFERR** GRUPPO FERROVIE DELLO STATO ITALIANE

APPALTATORE: **webuild Italia** SOCI: **PIZZAROTTI**

HIRPINIA - ORSARA AV

PROGETTAZIONE: **ROCK SOUL** MANDATARIA: **NET** **OPINI** **GF** **ELABIT-PAE**

PROGETTO ESECUTIVO

ITINERARIO NAPOLI - BARI

RADDOPPIO TRATTA APICE - ORSARA

IL LOTTO FUNZIONALE HIRPINIA - ORSARA

PZ01 - GALLERIA HIRPINIA: TRATTO IN SCAVO DALL'ALTO

PARATIA PROVVISORIALE

Planimetria ed elementi di tracciamento

APPALTATORE	DIRETTORE DELLA PROGETTAZIONE	PROGETTISTA
Corso di HIRPINIA - ORSARA AV Divisione Tecnica Ing. P. M. Casarino 16/01/2023	Responsabile progettazione: Ing. G. Casarini Progettazione specialistica: Ing. G. Casarini	OPINI Ing. M. Tanzi

COMMESSA	LOTTO	FASE	ENTE	TIPO DOC.	OPERA/DISCIPLINA	PROGR.	REV.	SCALA
IF34A	02	E	ZZ	P9	PZ0100	001	C	1:200

Rev.	Descrizione	Redatto	Verificato	Data	Autore	Data	Approvato	Data	Autore	Data
A	Emissione 180 gg	S. Tognoli	A. Lisciani	...	M. Tanzi	...	Ing. A. Pini	...
B	OSR 01 - A. valle del canalizzatore	E. Carrozzini	A. Lisciani	...	M. Tanzi
C	OSR 04 - A. valle del canalizzatore	E. Carrozzini	M. Tanzi	...	M. Tanzi

File: IF3402ZZPP20100001C.dwg n. Elab: ...