

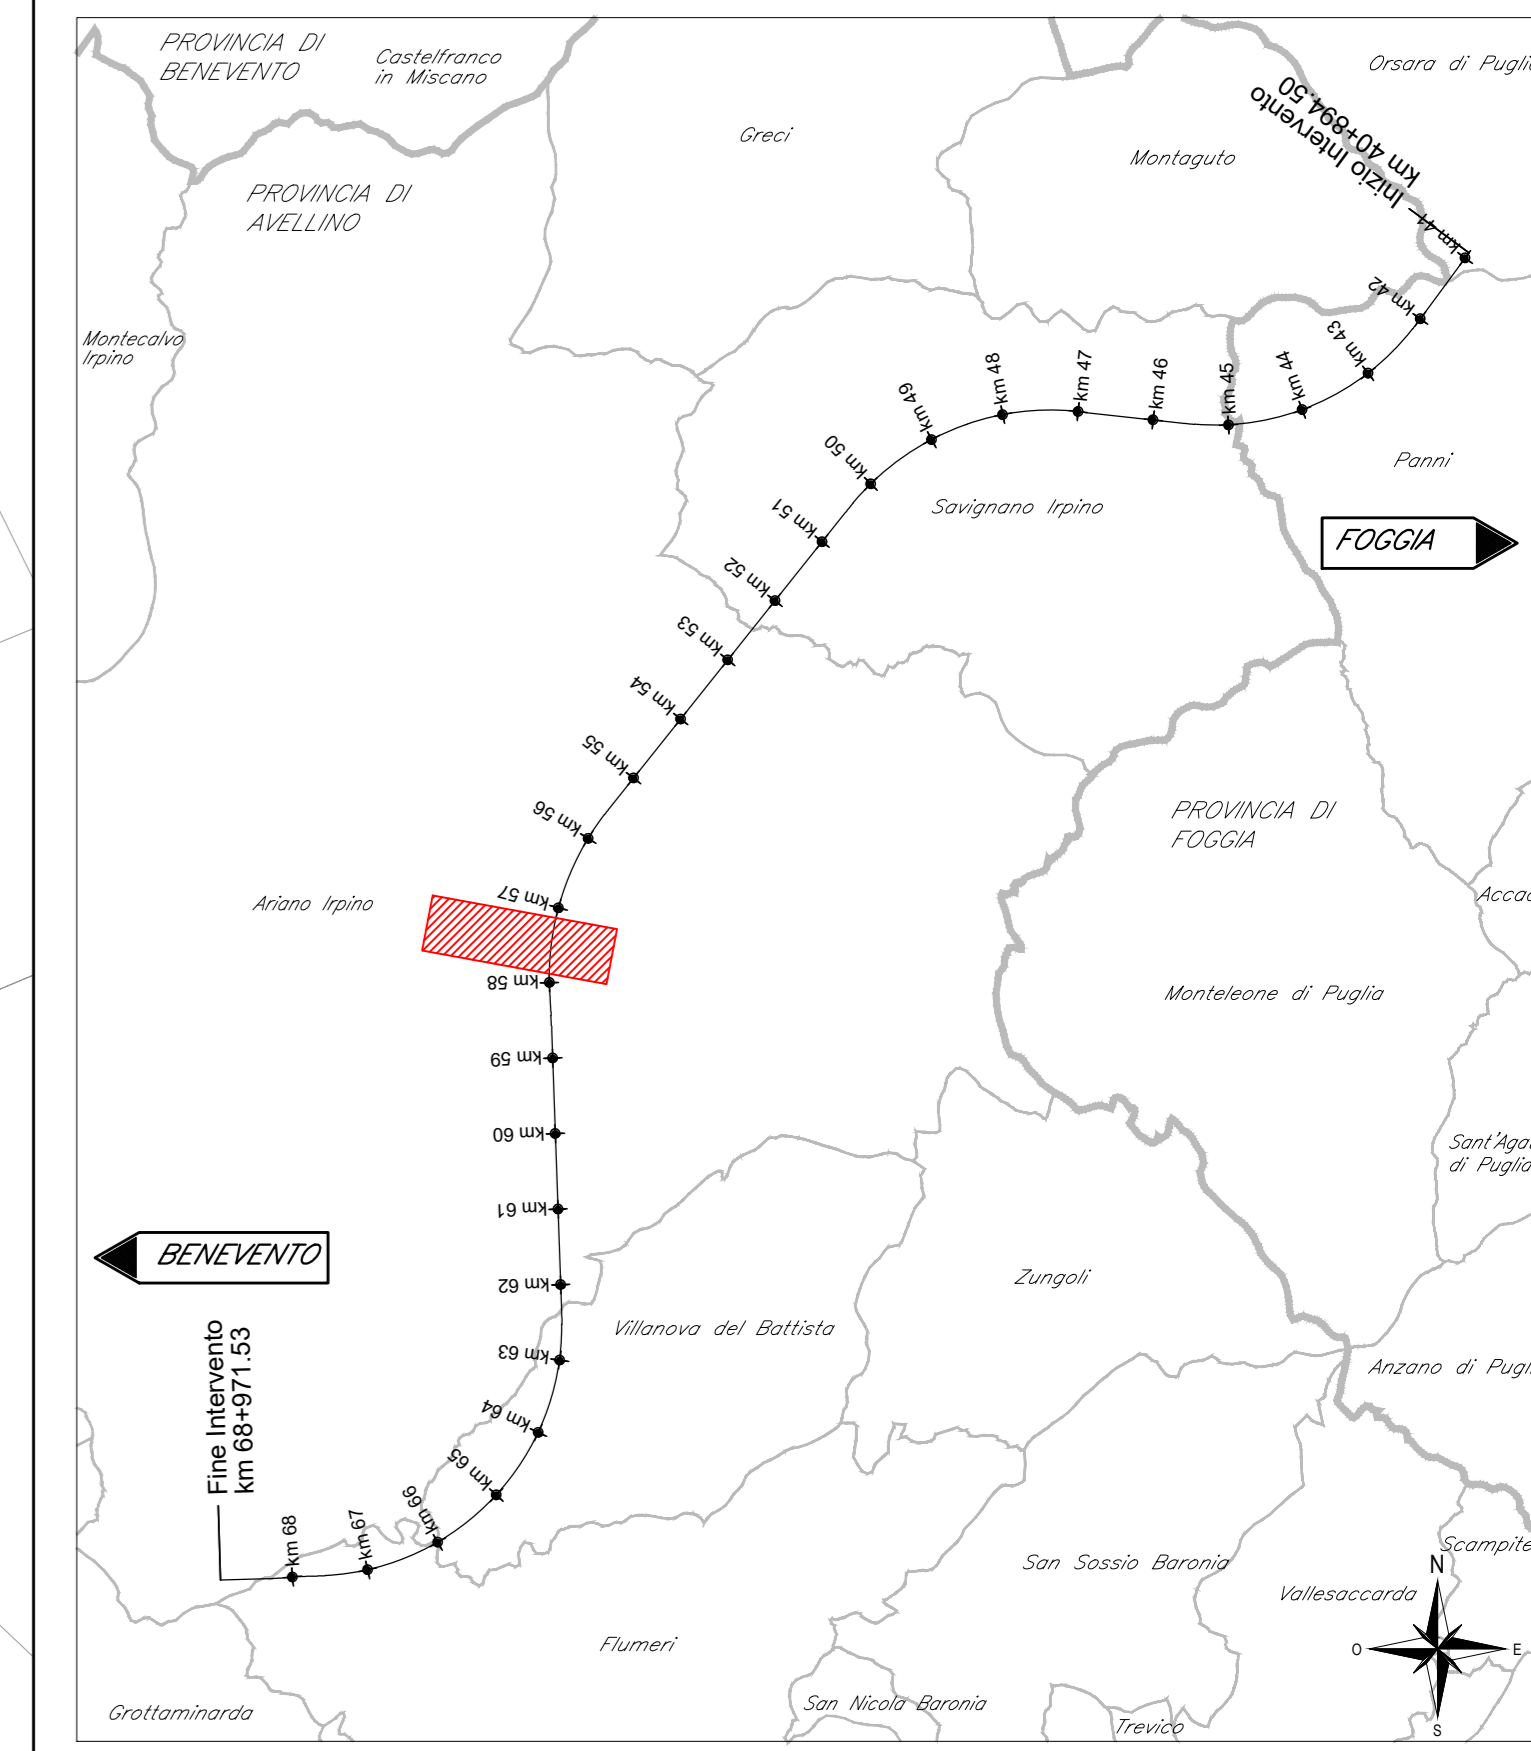


PLANIMETRIA DI PROGETTO PIAZZALE SSE ARIANO-R112
Scala 1:200

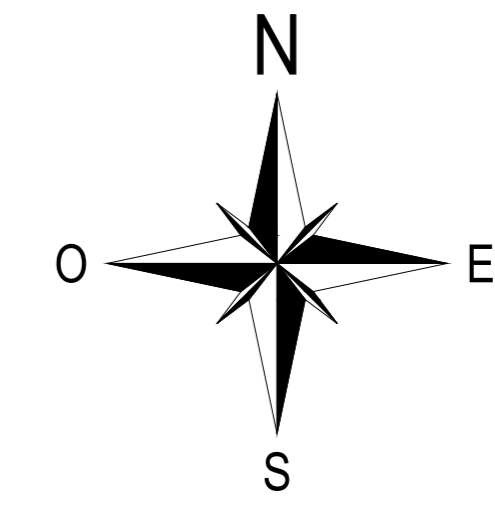

PAVIMENTAZIONE PIAZZALI
Scala 1:20

- Tappeto di usura
in conglomerato bituminoso: Sp. 4cm
- Strato di collegamento
in conglomerato bituminoso (binder): Sp. 6cm
- Strato di base
in conglomerato bituminoso: Sp. 10cm
- Fondazione stradale
in miscela inerte granulometricamente
corretta di sabbia, ghiaia e pietrisco: Sp. 20cm
- Sottofondazione stradale
costituita da uno strato di 20cm di
sabbia di cava o di fiume o di altri
elementi lapidei: Sp. 20cm

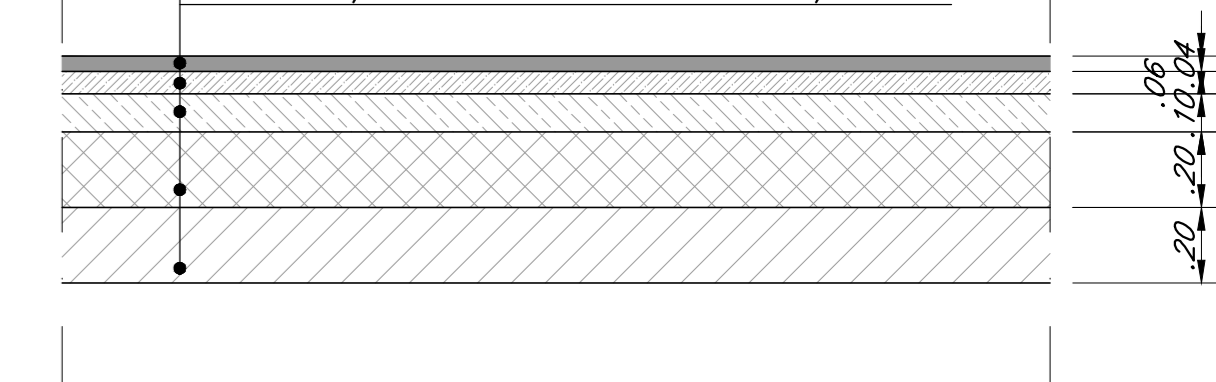

NOTE:

- 1) Per le tabelle materiali e note generali fare riferimento ai documenti "IF3A02EZZTTF0000000" e "IF3A02EZZTTR00000002 - Tabella Materiali e Note generali".
- 2) Il riattamento degli scavi andrà eseguito con terre provenienti dagli scavi o da cave di prestito secondo le indicazioni dal Capitolato di Costruzione delle opere civili.
- 3) Ogni 20 m sul muro di recinzione "A-A" sono previste scanalature in modo tale che l'acqua, proveniente dalla scarpata in trincea, defluisca sul piazzale fino all'elemento di raccolta più vicino.

COMMITTENTE:
RFI
GRUPPO FERROVIE DELLO STATO ITALIANO

DIREZIONE LAVORI:
ITALFERR
GRUPPO FERROVIE DELLO STATO ITALIANO

APPALTATORE:
HIRPINIA - ORSARA AV

SOCI:
webuild Italia **PIZZAROTTI**

PROGETTAZIONE:
MANDATARIA:
ROKSOIL **NET** **OPINI** **GPF**

PROGETTO ESECUTIVO

ITINERARIO NAPOLI - BARI
RADDOPPIO TRATTA APICE - ORSARA
IL LOTTO FUNZIONALE HIRPINIA - ORSARA
PIAZZALI
R112-PIAZZALE SSE

APPALTATORE Consorzio HIRPINIA - ORSARA AV Ing. F. M. Garavito 08/06/2022	DIRETTORE DELLA PROGETTAZIONE Il Responsabile integratore fra le varie prestazioni specialistiche Ing. G. Casanova	PROGETTISTA NET Ing. R. Zanon
--	--	--

COMMESSA	LOTTO	FASE	ENTE	TIPO DOC.	OPERA/DISCIPLINA	PROGR.	REV.	SCALA:
IF3A	02	E	ZZ	P9	R11200	001	C	1:200

Rev.	Descrizione	Redatto	Data	Verificato	Data	Approvato	Data	Autorizzato Data
A	C.06.01 - Disegno 100g	C. La Plaza	11/11/2021	D.T. The Hyatt	11/11/2021	T. Finocchiaro	11/11/2021	Ing. R. Zanon
B	C.06.01 - A. Vali del cantiere	C. La Plaza	04/03/2022	D.T. The Hyatt	04/03/2022	T. Finocchiaro	04/03/2022	
C	C.06.02 - A. Vali del cantiere	C. La Plaza	04/03/2022	D.T. The Hyatt	04/03/2022	A. Caffera	04/03/2022	

