



Q1- QUADRO PORTAPRESE ZONA SEZIONATORI

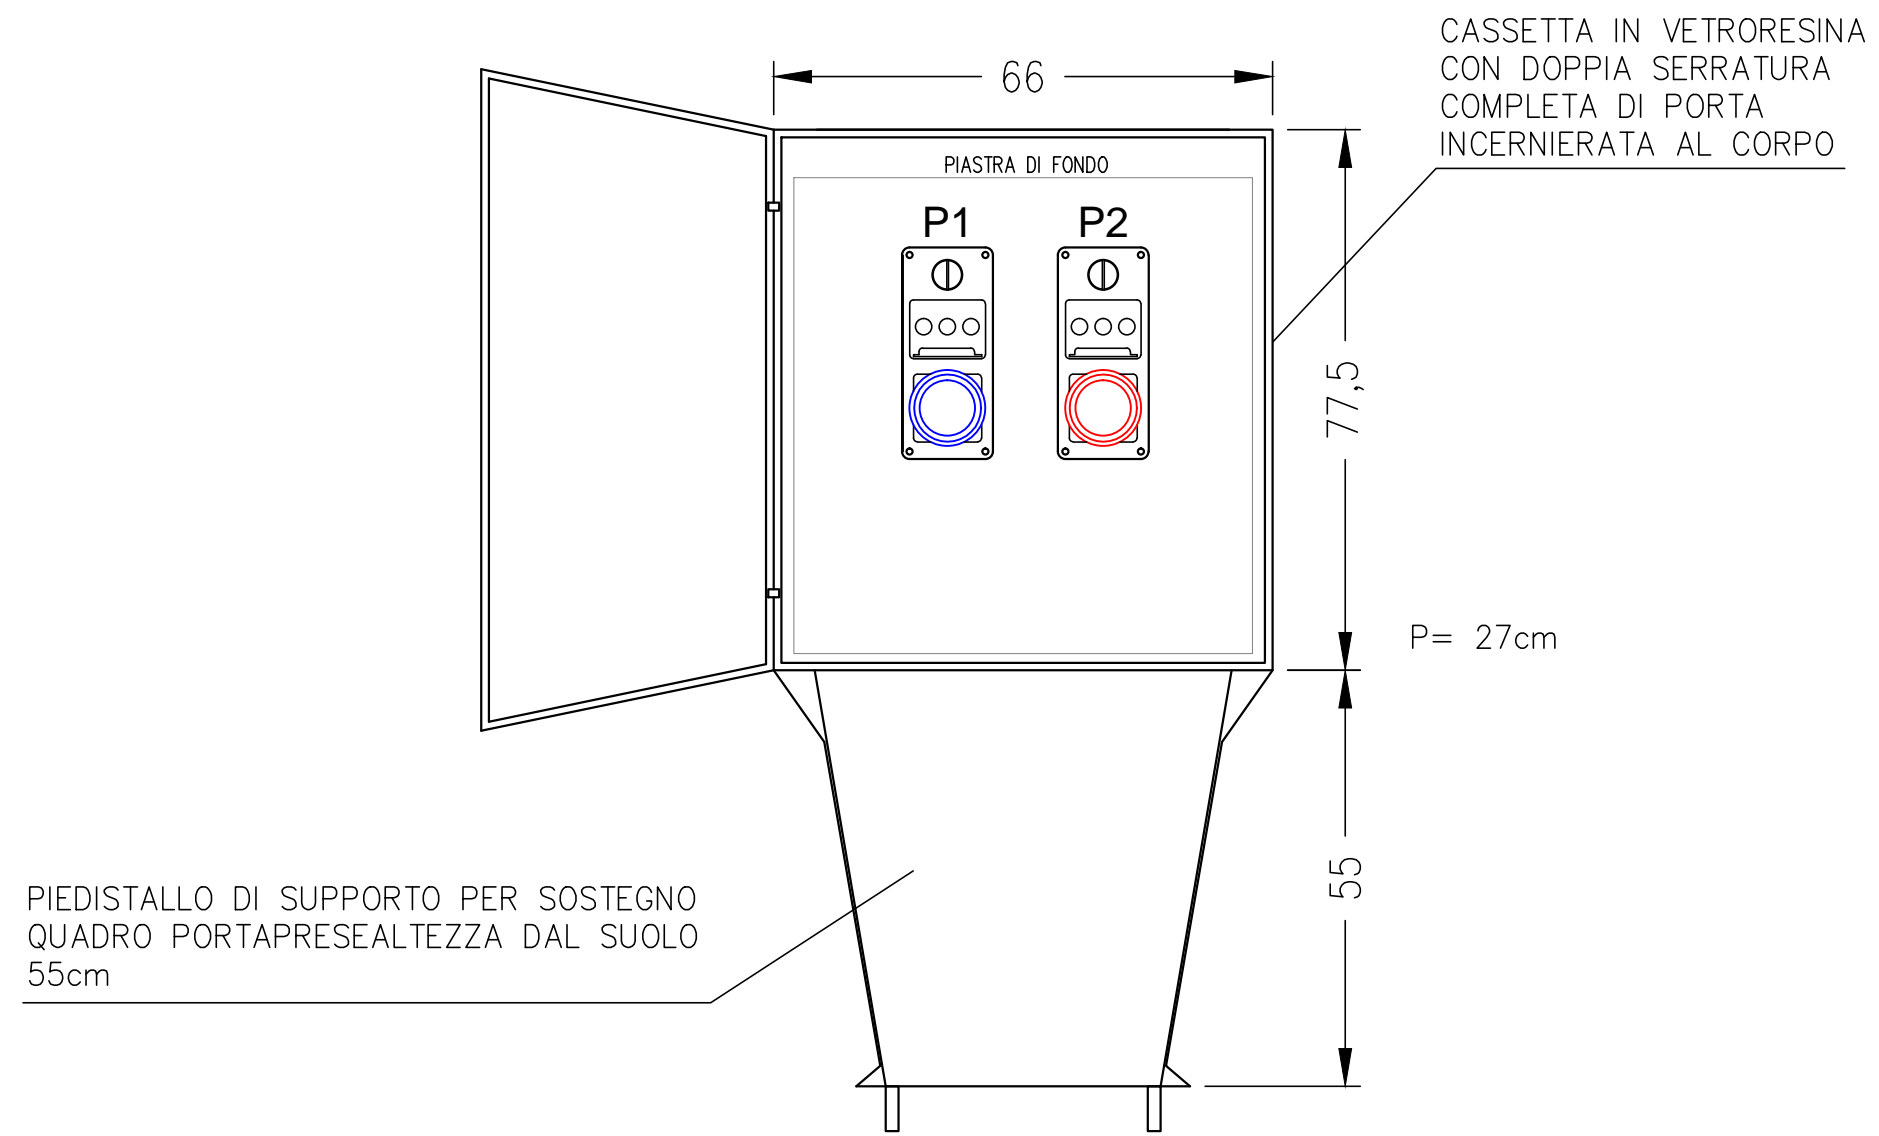


Q2- QUADRO PORTAPRESE ZONA TRASFORMATORI

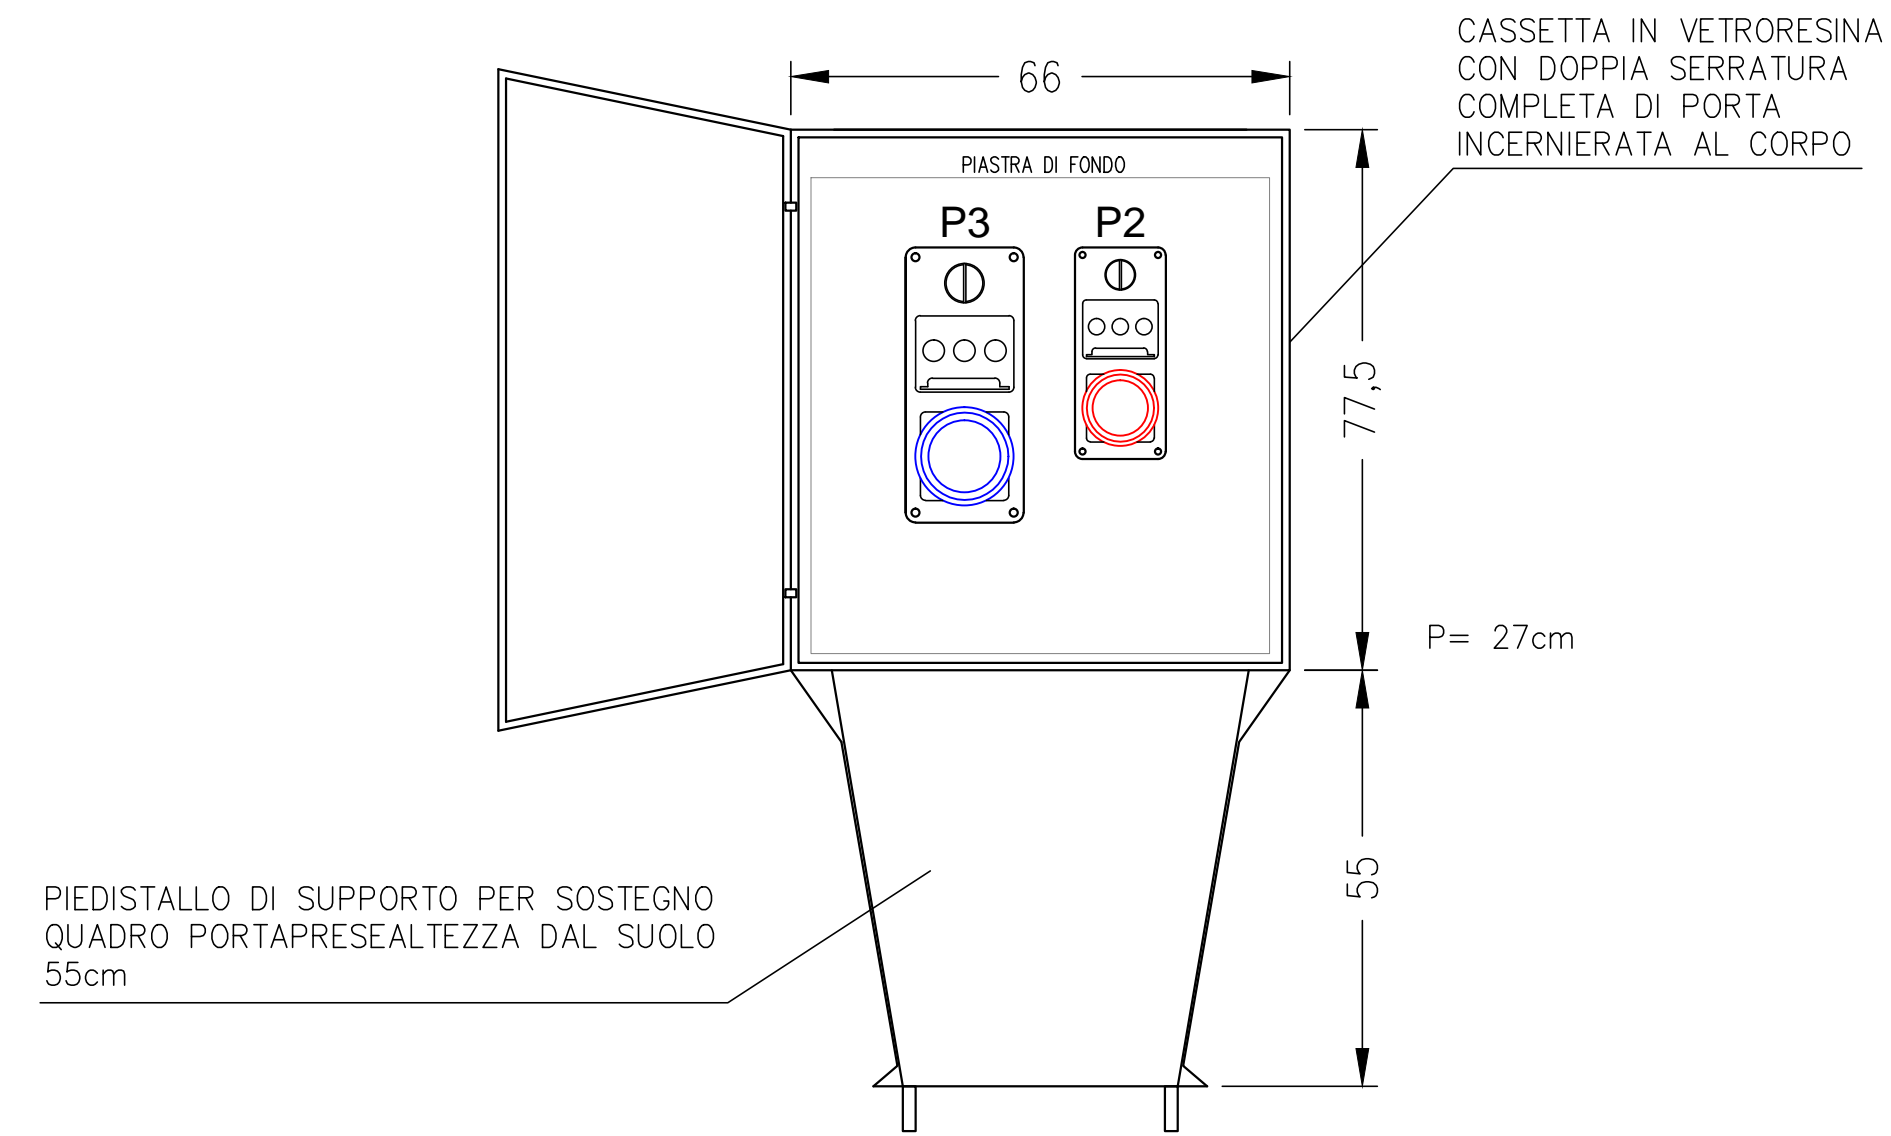

SIMBOLO	DESCRIZIONE
	Torre faro h=18m a corona mobile N.5 Proiettori IP65 ottica asimmetrica Lampada led 816/4080 155W 19589 lm
	Proiettori IP65 ottica asimmetrica Lampada led 816/4080 155W 19589 lm installato su recinzione
	Q1- Gruppo prese interbloccate costituito da: P1 - n.1 presa tipo CEE 3P+N+T, In=16A, Un=400V P2 - n.1 presa tipo CEE 2P+T, In=16A, Un=230V
	Q2- Gruppo prese interbloccate costituito da: P3 - n.1 presa tipo CEE 3P+N+T, In=63A, Un=400V P2 - n.1 presa tipo CEE 2P+T, In=16A, Un=230V

LEGENDA ISOLINEE	
	8.0 lx
	12.0 lx
	15.0 lx
	18.0 lx
	21.0 lx
	23.0 lx
	25.0 lx

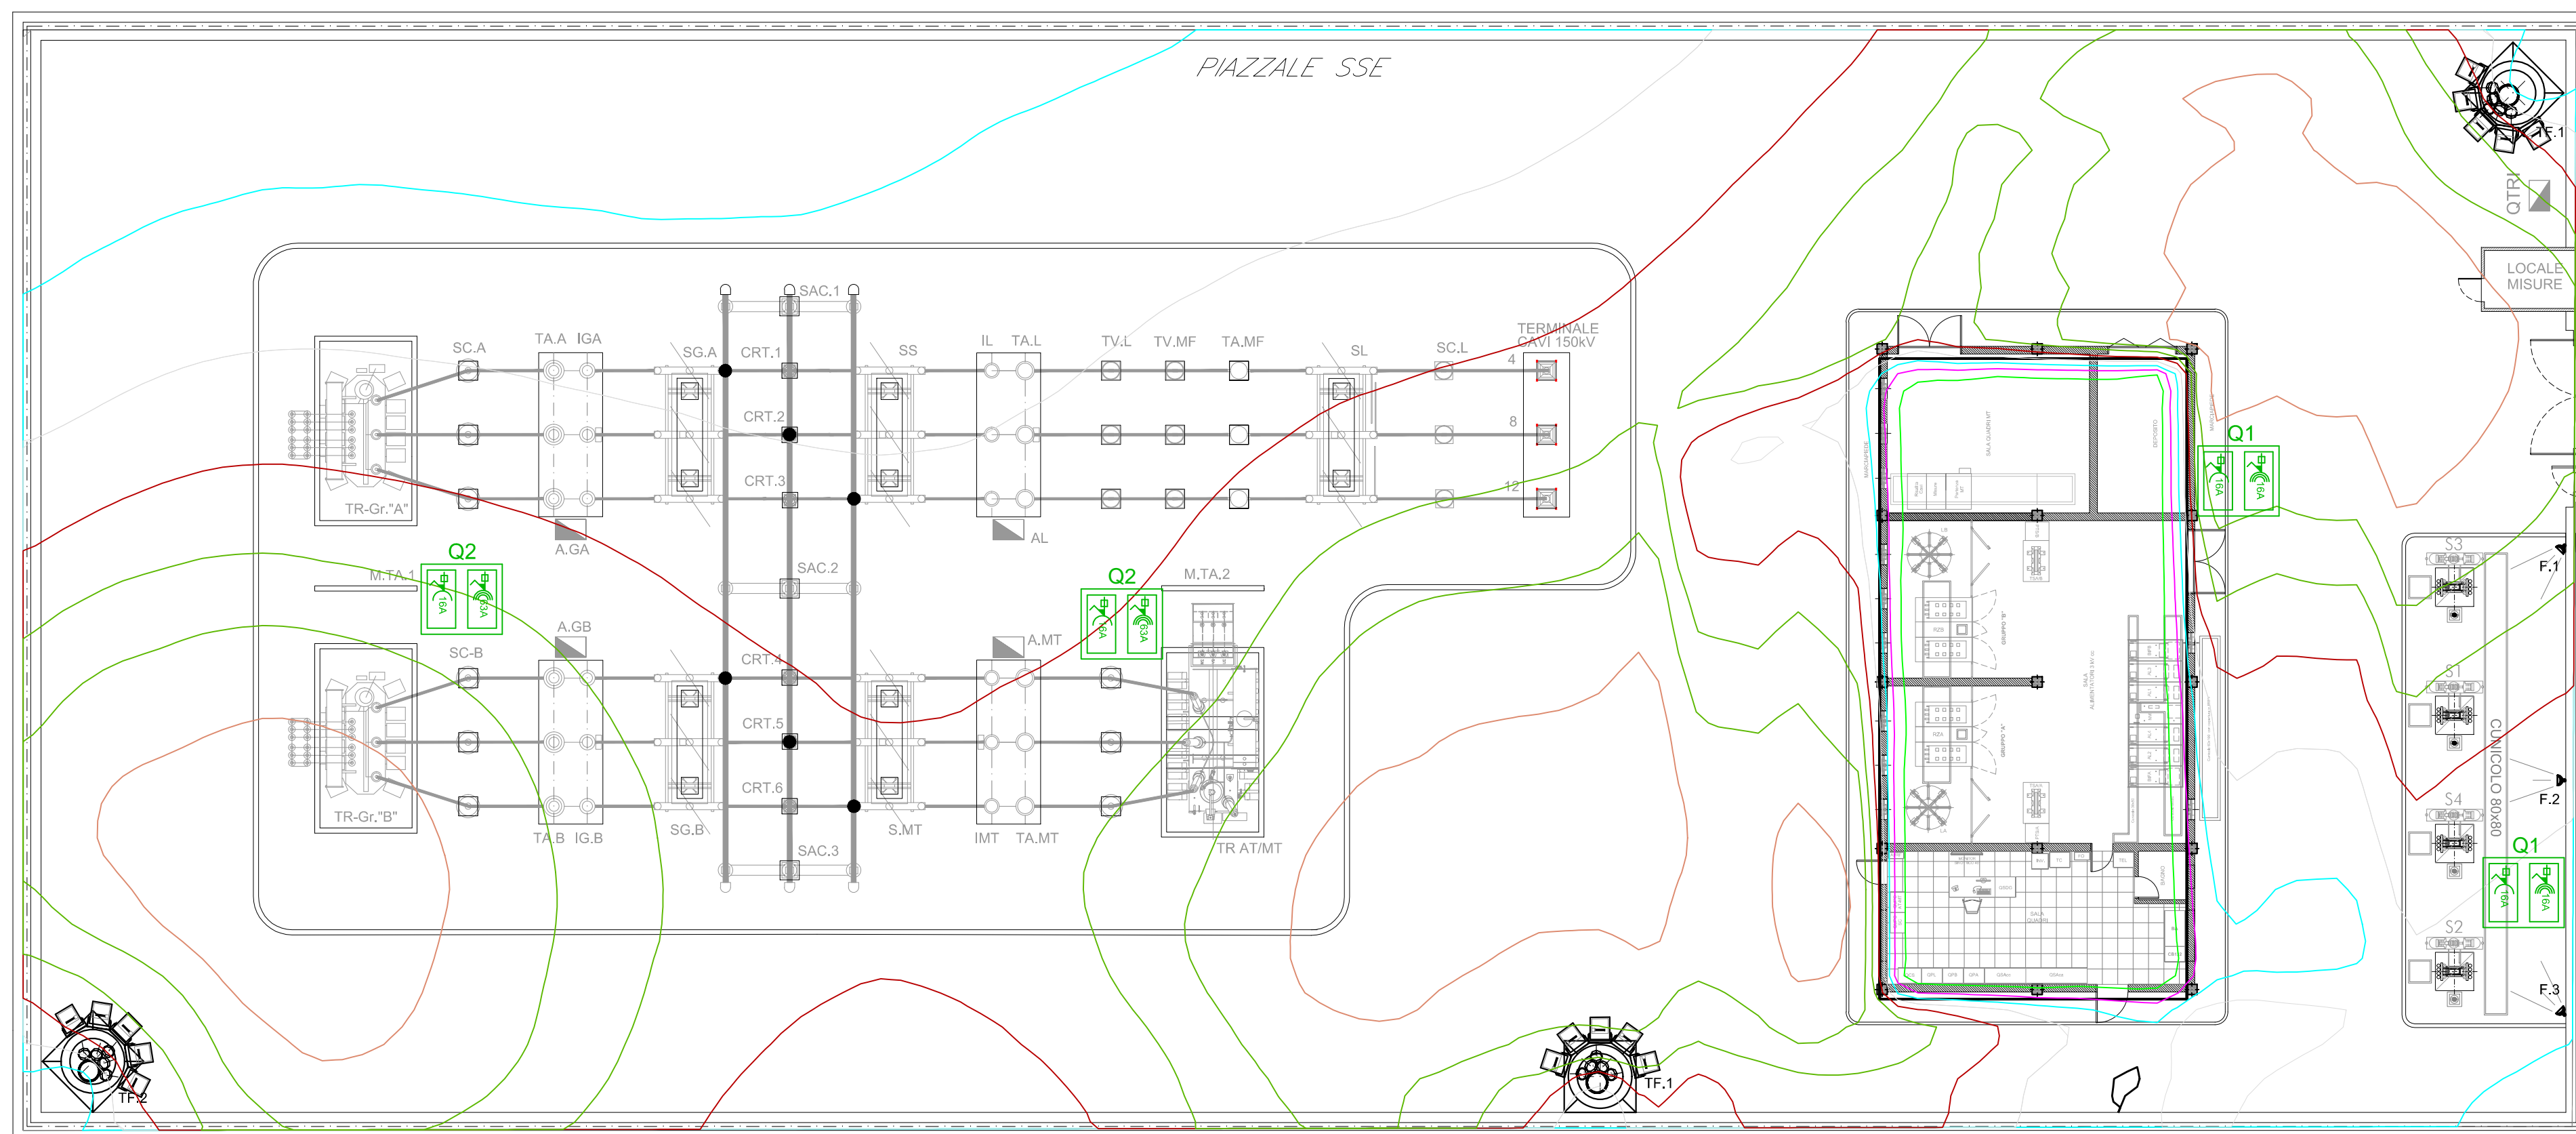

COMMITTENTE:

DIREZIONE LAVORI:

APPALTATORE:
CONSORZIO: HIRPINIA - ORSARA AV
SOCI:

PROGETTAZIONE:
MANDATARIA:

PROGETTO ESECUTIVO
ITINERARIO NAPOLI - BARI
RADDOPPIO TRATTA APICE - ORSARA
IL LOTTO FUNZIONALE HIRPINIA - ORSARA
SE00 - SOTTOSTAZIONI ELETTRICHE
SE01 - SSE ARIANO
PIAZZALE SSE IMPIANTI
IMPIANTI DI ILLUMINAZIONE ESTERNA

APPALTATORE	DIRETTORE DELLA PROGETTAZIONE	PROGETTISTA
Consorzio HIRPINIA - ORSARA AV Il Direttore Tecnico Ing. P. M. Gianvecchio 08/06/2022	Il Responsabile integrazione fra le varie prestazioni specialistiche Ing. G. Cassiani	 Ing. M. De Leo

COMMESSA LOTTO FASE ENTE TIPO DOC. OPERA/DISCIPLINA PROGR. REV. SCALA:
IF3A 02 E ZZ P9 SE0100 001 B 1:200

Rev.	Descrizione	Redatto	Data	Verificato	Data	Approvato	Data	Autorizzato Data
A	C.06.00 - Emissione 120gg	E. Pezza	11/11/2021	R. Stella	11/11/2021	M. Simeone	11/11/2021	Ing. M. Simeone
B	C.06.02 - A valle del contraddittorio	E. Pezza	08/06/2022	R. Stella	08/06/2022	M. Simeone	08/06/2022	