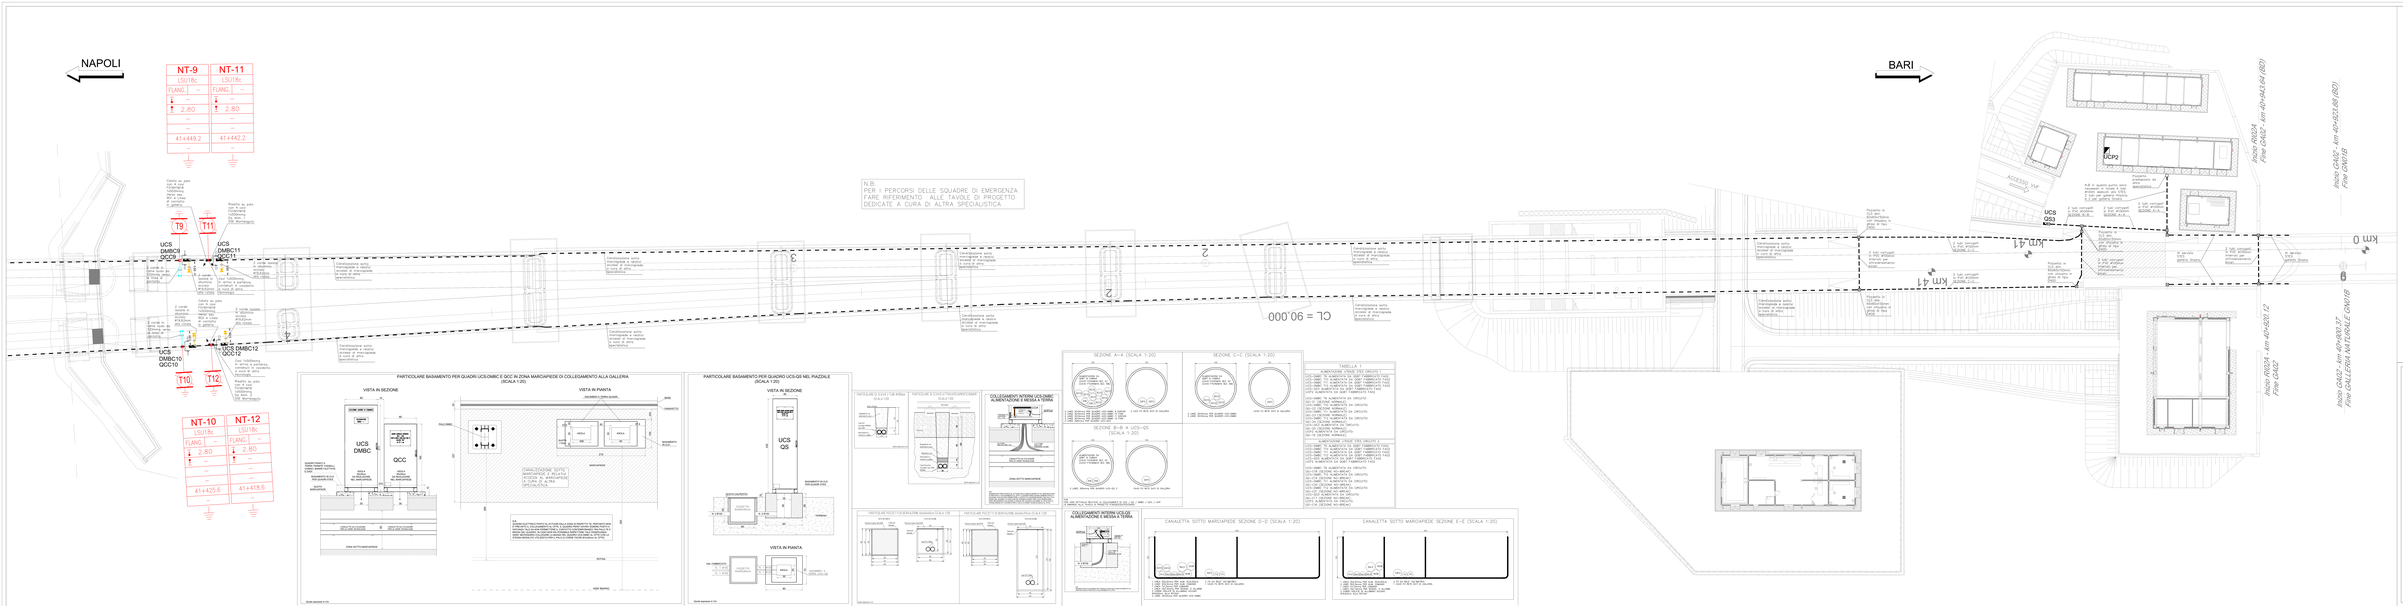

LEGENDA SIMBOLI	
SIMBOLO	DESCRIZIONE
UCDMBC	QUADRO DI COMANDO DISPOSITIVO MOTORIZZATO DI CORTO CIRCUITO (kVcc DMBC (800x800x2300mm lagati)
QCC	QUADRO CONTROLLO CENTRALITA' (800x400x1800mm lagati)
UCS QS	QUADRO SQUADRE DI SOCCORSO (800x400x2300mm lagati)
UCP	QUADRO DI CONTROLLO PRINCIPALE (1810x610x2150mm lagati)
T/I	DISPOSITIVO MOTORIZZATO DI CORTOCIRCUITO (kVcc DMBC DI PALO LSN/TB)
	TUBO CORRUGATO IN PVC ø100mm TIPO 450N CONGO PER INTERRAMENTO
	CANALIZZAZIONE SOTTOMARCIAPIEDE A CURA DI ALTRA SPECIALISTICA
	POZZETTO IN CLS 3/M 80x80x80cm (80x80x80cm INTERNI) CON CHIUSINO IN GHISA TIPO D400

COMMITTENTE

RFI RETE FERROVIARIA ITALIANA
GRUPPO FERROVIE DELLO STATO ITALIANE

DIREZIONE LAVORI

ITALFERR
GRUPPO FERROVIE DELLO STATO ITALIANE

GRUPPO FUTURE CONNESSIONI
VERTINNA - ORSARA AV

webuild

IMPRESA CAPOGRUPPO
PIZZAROTTI

MANDANTI

IL CONSORZIO STABILE

PROGETTO ESECUTIVO

ITINERARIO NAPOLI - BARI
RADDOPPIO TRATTA APICE - ORSARA
FUNZIONALITÀ VERTINNA - ORSARA
LINEA DI COMPETENZA
TE01 - STCO GALLERIA VERTINNA
DISPOSIZIONE SEZIONICITÀ E QUADRI SISTEMA STE0 - IMBOCCO LATO BARI

GRUPPO FUTURE CONNESSIONI	DIRETTORE DELLA PROGETTAZIONE	GCF
Consorzio Stabile Consorzio Ferroviario Appaltatori S.p.A. Via Giovanni Amendola, 2 - 40121 Bologna (BO)	Ing. Giovanni Cocchi Ordine degli Ingegneri della Provincia di Bologna n. 5124	Ing. Pietro Pinto Ordine degli Ingegneri della Provincia di Bologna n. 5124

COMMESSA	LOTTO	FASE	ENTE	TIPO DOC.	OPERA/DISCIPLINA	PROGR.	REV.	SCALA
I F 1 P	0 4	G 2	E	G F	P G	P 0	0 0	1:20

Rev.	Descrizione	Redatto	Data	Verificato	Data	Approvato	Data	Autorizzato Data
0	EMISSIONE ESECUTIVA	G. Pinto	Giugno	A. Rotili	Giugno	G. Cocchi	Giugno	P. Pinto Giugno
B	CAM 1 a seguito prescrizioni	G. Pinto	Giugno	A. Rotili	Giugno	G. Bellavista	Giugno	P. Pinto Giugno

File: IF4G0GGPP0TE0100100.dwg

1:20