PIANTA AREA SICURA RI 1 DI 4
1 : 100

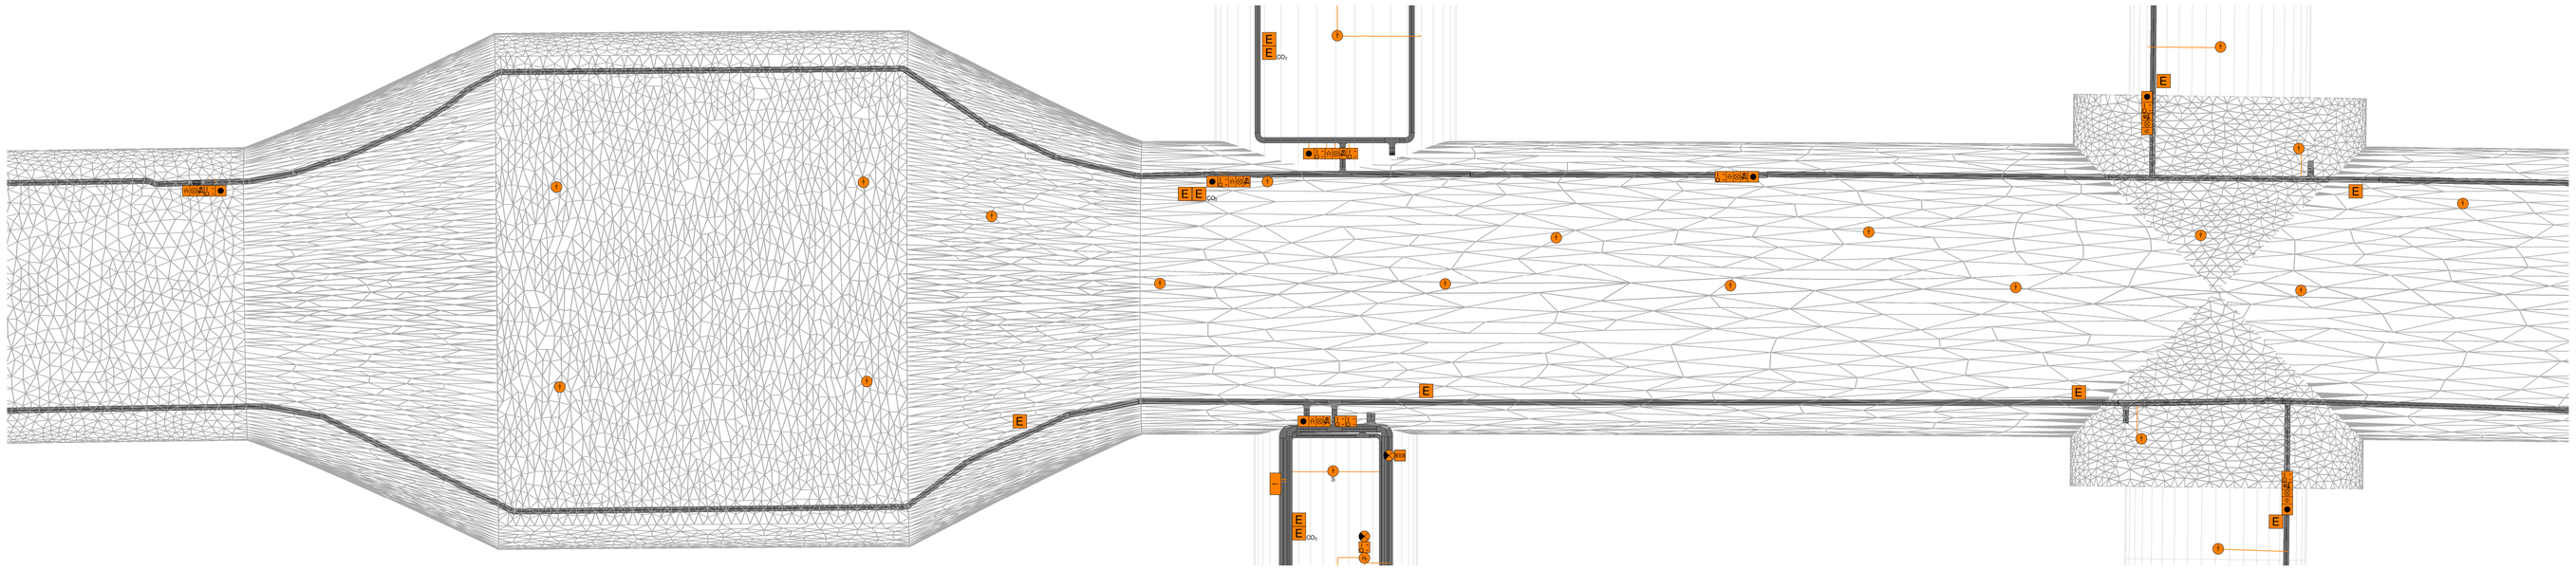
E
E
E