



PLANIMETRIA PIAZZALE ESTERNO  
SCALA 1:100

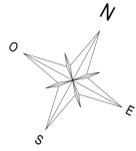

GALLERIA DI SFOLLAMENTO  
SCALA 1:100  
INNESTO GALLERIA FINESTRA/CAMERONE DI SOSTA

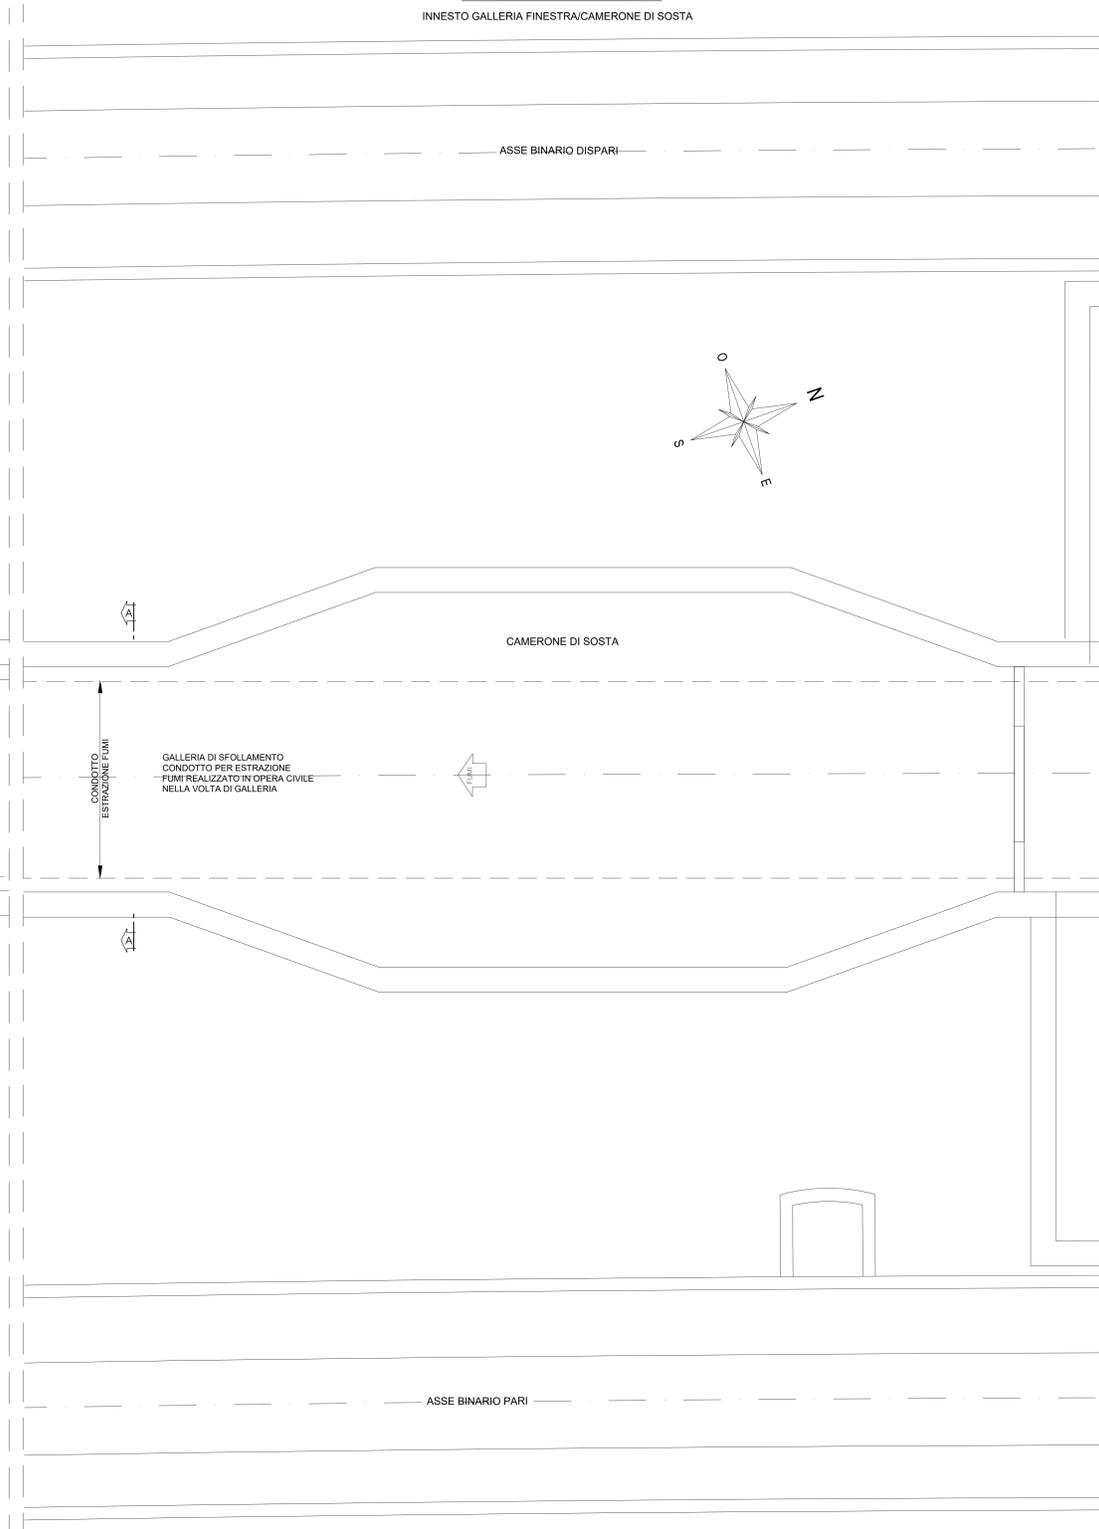


ASSE BINARIO DISPARI


CAMERONE DI SOSTA

GALLERIA DI SFOLLAMENTO  
CONDOTTO PER ESTRAZIONE  
FUMI REALIZZATO IN OPERA CIVILE  
NELLA VOLTA DI GALLERIA


ASSE BINARIO PARI

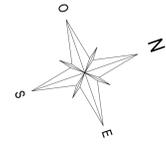



SEZIONE A-A  
SCALA 1:100

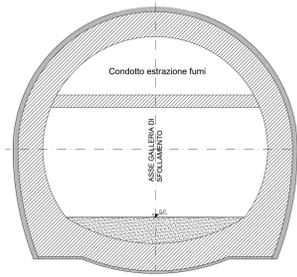

SEZIONE C-C  
SCALA 1:100

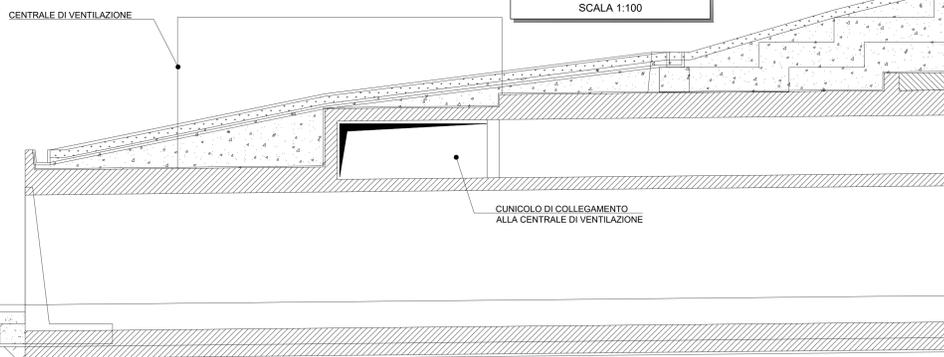

SEZIONE B-B  
SCALA 1:100

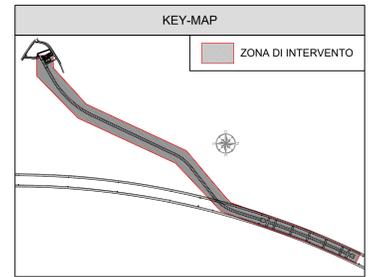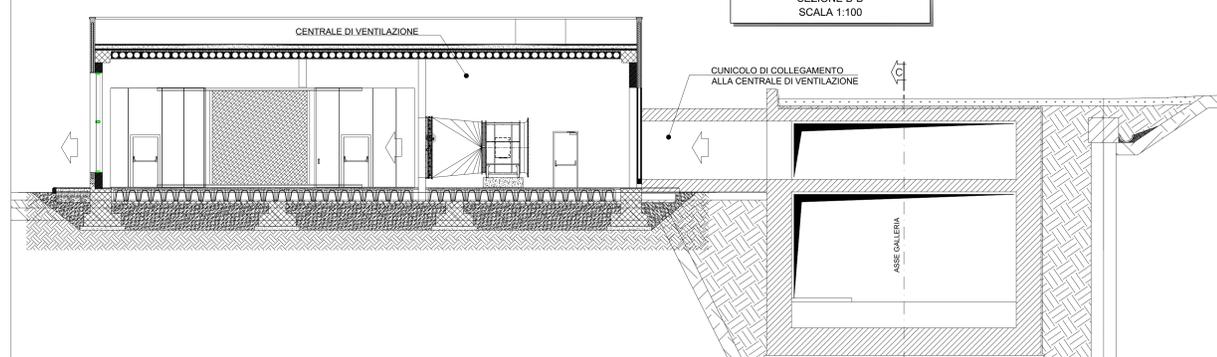

N.B. IL PRESENTE ELABORATO E' VALIDO SOLO PER GLI IMPIANTI IN ESSO RIPORTATI. PER LE OPERE CIVILI FARE RIFERIMENTO AGLI ELABORATI SPECIFICI.

COMMITTENTE:  
**RFI**  
 RETE FERROVIARIA ITALIANA  
 GRUPPO FERROVIE DELLO STATO ITALIANE

DIREZIONE LAVORI:  
**ITALFERR**  
 GRUPPO FERROVIE DELLO STATO ITALIANE

APPALTATORE:  
 CONSORZIO:  
**HIRPINIA - ORSARA AV**

SOCI:  
**webuild italia**  
**PIZZAROTTI**

PROGETTAZIONE:  
 MANDATARIA:  
**ROKSOIL** S.p.A. **NET** **OPINI** **M** **GF** **ELETTRICI-PINI**

**PROGETTO ESECUTIVO**  
**ITINERARIO NAPOLI - BARI**  
**RADDOPPIO TRATTA APICE - ORSARA**  
**II LOTTO FUNZIONALE HIRPINIA - ORSARA**  
 IMPIANTI INDUSTRIALI  
 IM21 - FFP GALLERIA HIRPINIA - AREA SICURA CON ESTRAZIONE FUMI - FINESTRA AREA SICURA  
 CONTROLLO FUMI/PRESSURIZZAZIONE  
 LAYOUT IMPIANTISTICO E SEZIONI TIPOLOGICHE - IMPIANTO ESTRAZIONE FUMI - TAVOLA 2 di 2

APPALTATORE: Consorzio HIRPINIA - ORSARA AV Il Direttore Tecnico Ing. F. M. Giannocci 08/02/2022	DIRETTORE DELLA PROGETTAZIONE: Il Responsabile integratore fra le varie prestazioni specialistiche Ing. G. Casiani	PROGETTISTA: <b>NET</b> Ing. E. Fazio
--	--	---

COMMESSA	LOTTO	FASE	ENTE	TIPO DOC.	OPERA/DISCIPLINA	PROGR.	REV.	SCALA:
IF3A	02	E	ZZ	PA	A12109	004	A	1:100

Rev.	Descrizione	Redatto	Data	Verificato	Data	Approvato	Data	Autorizzato	Data
A	Emissione per consegna	N. Di Stefano	08/02/2022	C. Piccardo	08/02/2022	V. Moro	08/02/2022	Ing. S. Eandi	08/02/2022