

TABELLA MATERIALI




Protezione antincendio:	EI-120 secondo EN 1634-1/ ISO 834
Protezione fumi:	-
Resistenza carichi dinamici (suzione/pressione):	+/- 5.5 kPa, 750.000 cicli
Materiale:	Acciaio inossidabile 1.4571/ 1.4404 (o equivalente)
Trattamento rivestimento:	RAL, C5-M
Maniglione Antipánico su entrambi i lati	EN 1125

LEGENDA

P.C. =	PIANO DEI CENTRI
P.F. =	PIANO DEL FERRO

NOTE GENERALI

- LE SEZIONI TIPO DI INTRADOSSO SONO RAPPRESENTATE CON RIFERIMENTO ALLA CONFIGURAZIONE DEL MARCIAPIEDE IN RETTIFILLO.
- EVENTUALI DIFFERENZE TRA LE MISURE TOTALI E LE SOMMATORIE DELLE MISURE PARZIALI SONO DOVUTE AGLI ARROTONDAMENTI AUTOMATICI DI AUTOCAD.

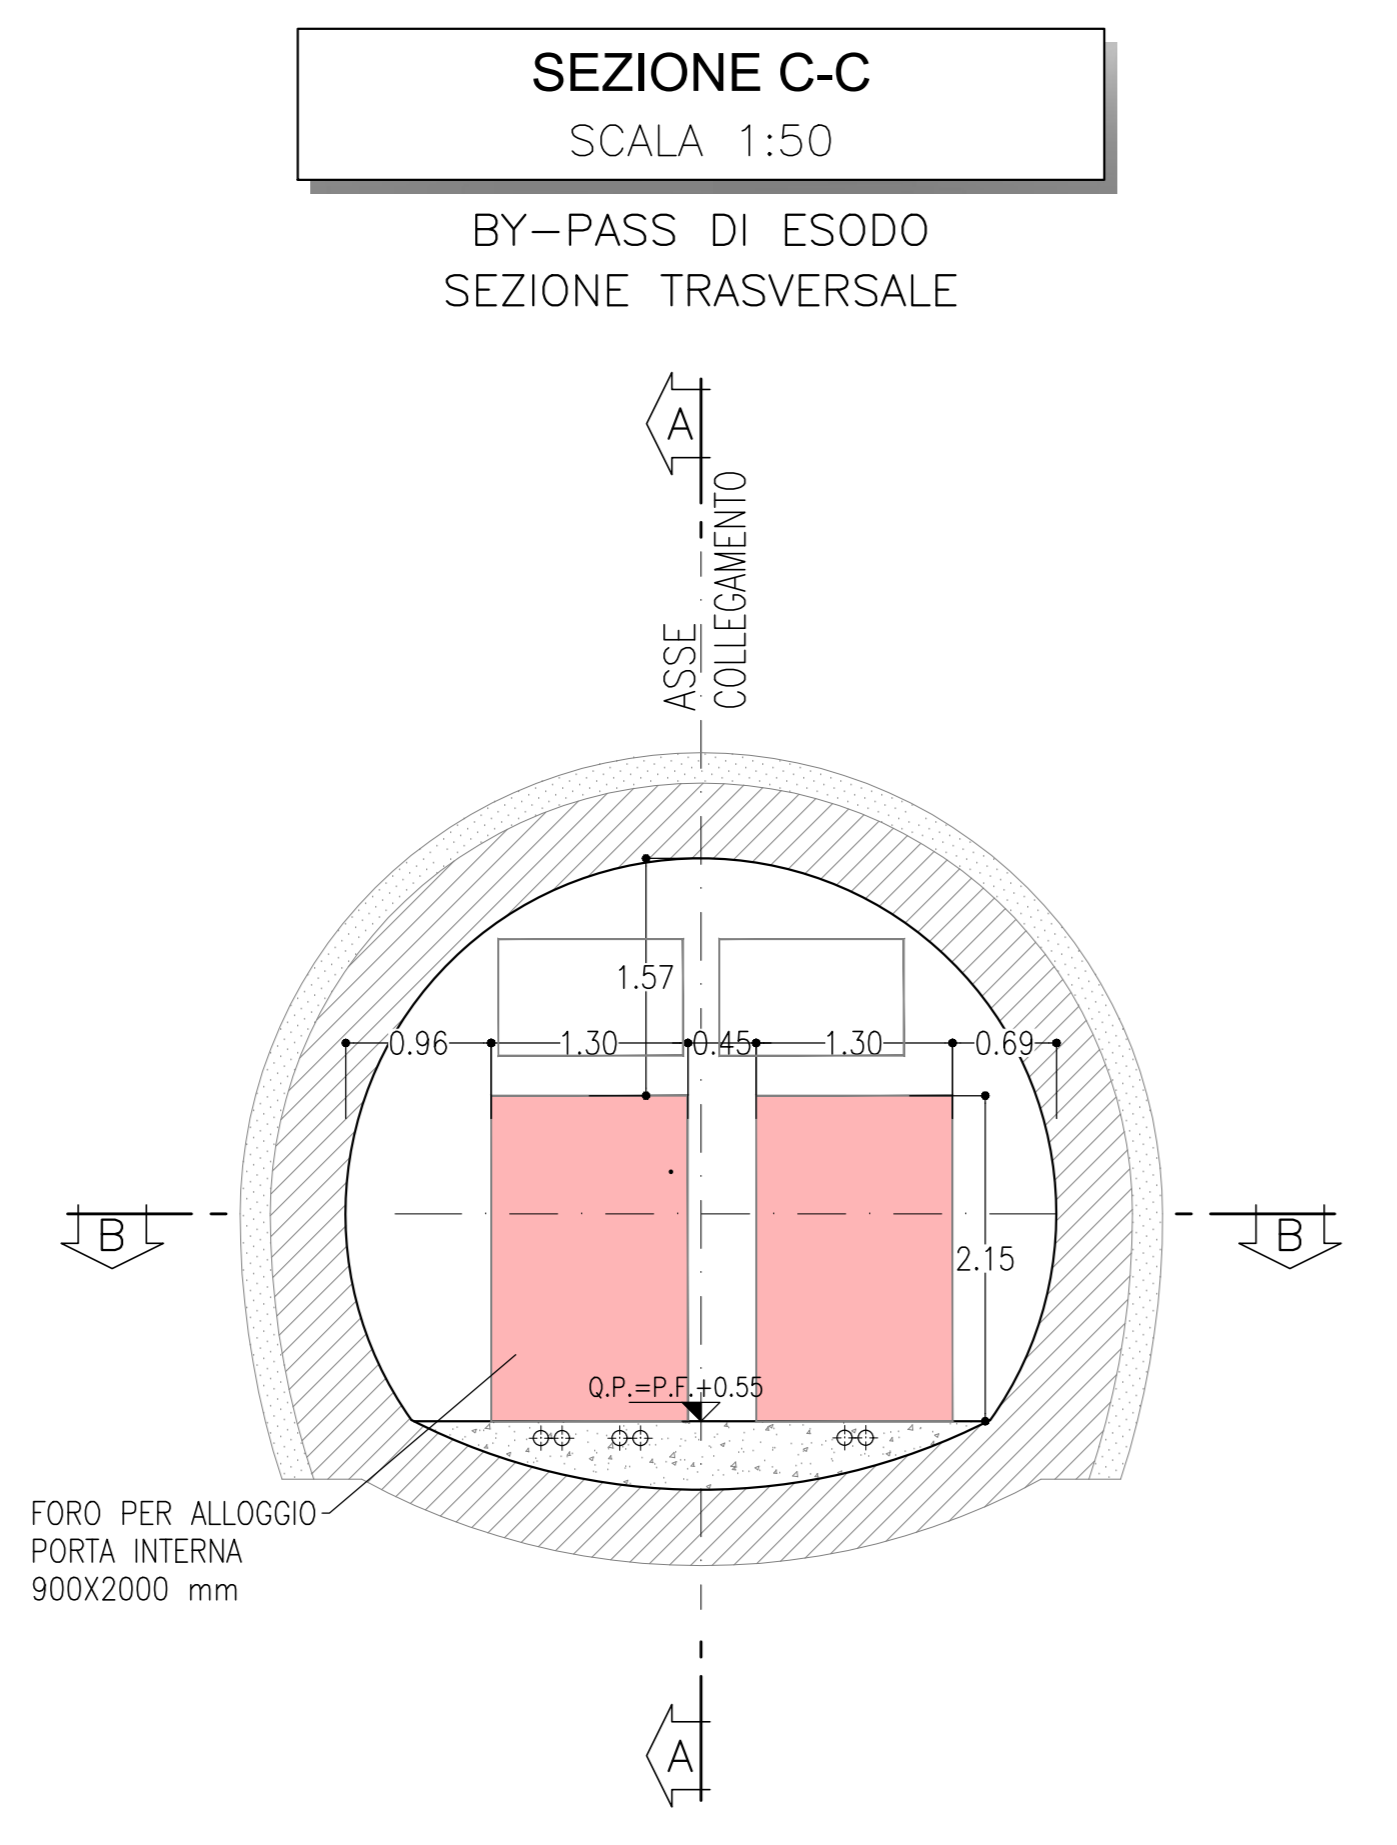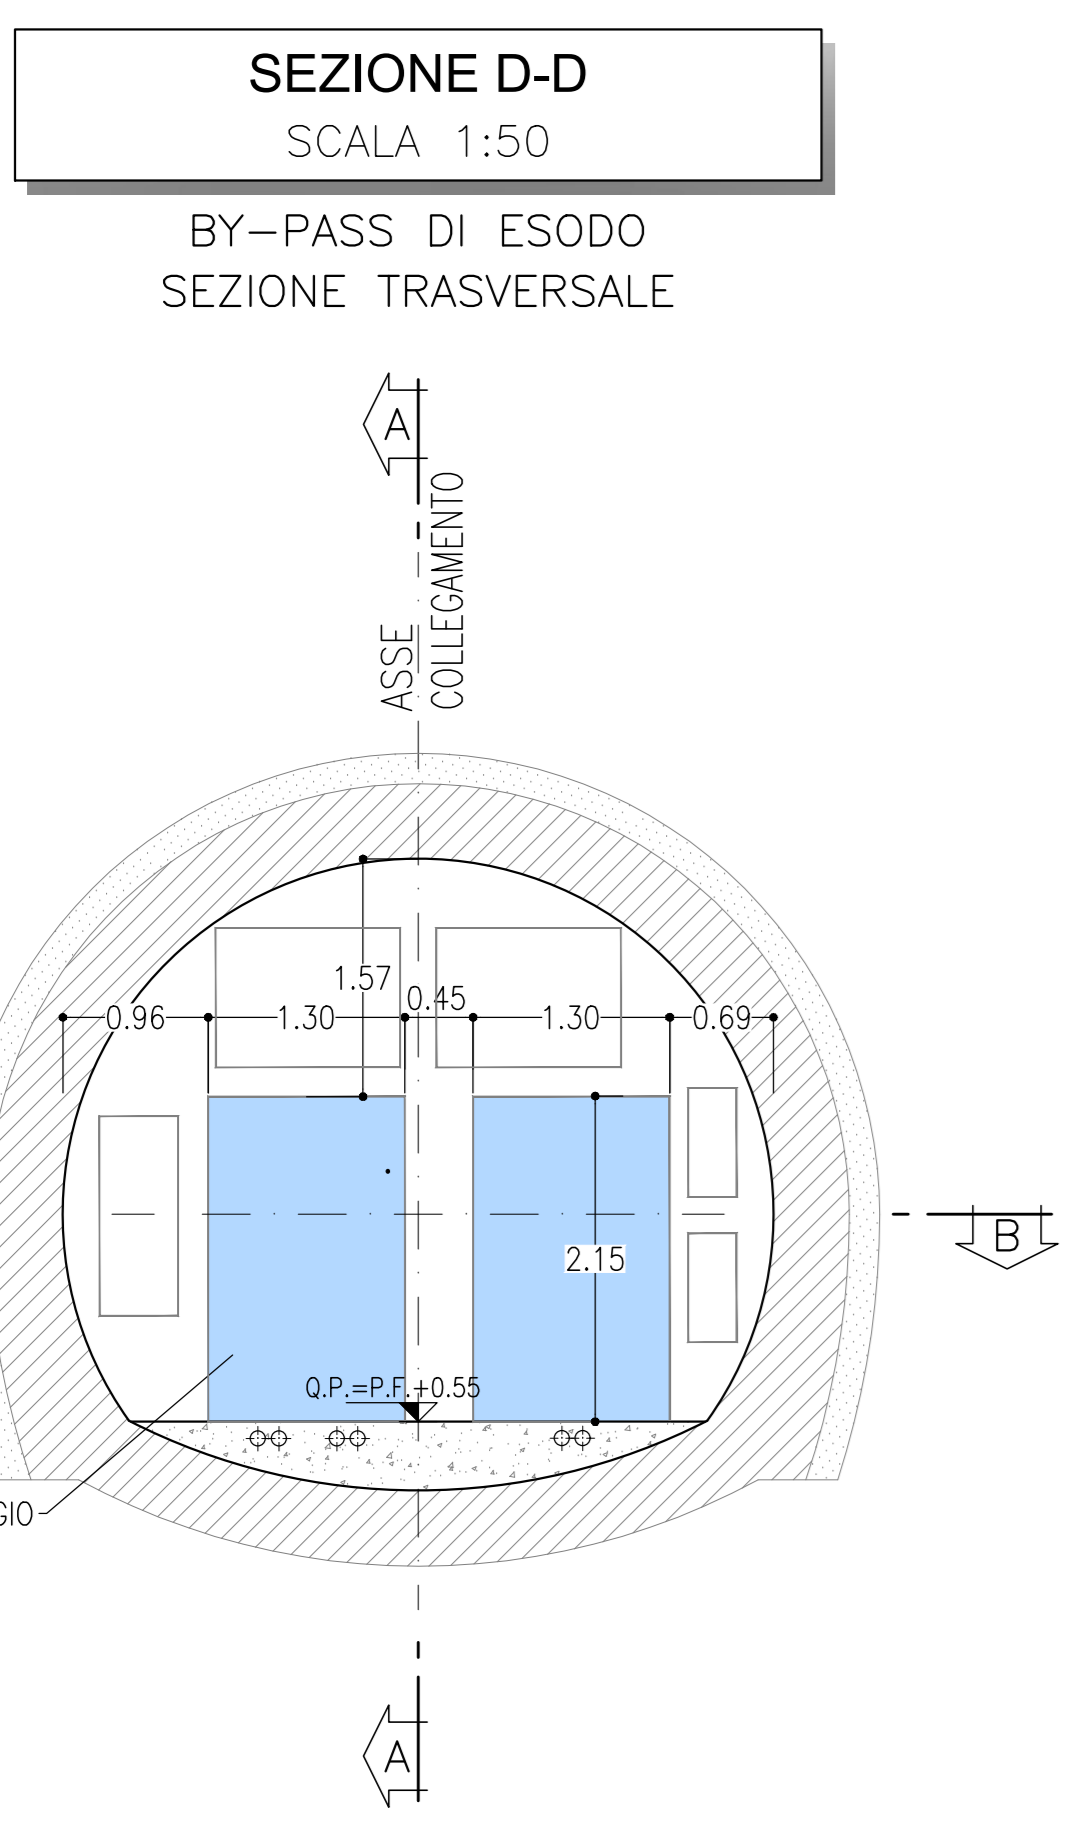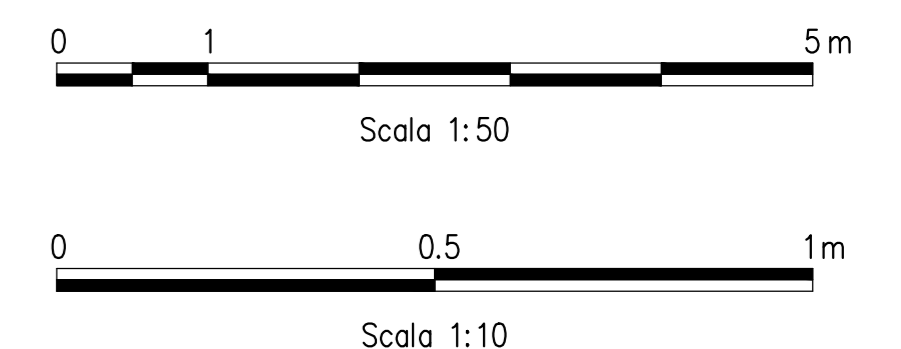

LEGENDA

	PORTA TIPO "A" Porta lato galleria ferroviaria EI120; Resistenza a carico di pressione/depressione pari a +/- 5.5 kPa
	PORTA TIPO "B" Porta interna EI120

LEGENDA PORTE

RBB:	opere civili, larghezza apertura
LDB:	passaggio libero, larghezza
RBH:	opere civili, altezza apertura
LDH:	passaggio libero, altezza
FL:	anta porta
LD:	luce netta con anta aperta
QP:	quota piano calpestio
UKT:	porta con bordo inferiore

- Si prega di prestare attenzione alle tolleranze date -

COMMITTENTE: **RFI** GRUPPO FERROVIARIO ITALIANO

DIREZIONE LAVORI: **ITALFERR** GRUPPO FERROVIE DELLO STATO ITALIANE

APPALTATORE: **HIRPINIA - ORSARA AV**

CONSORZIO: **webuild Italia**

SOCI: **PIZZAROTTI**

PROGETTAZIONE: **ROKSOIL**

MANDATARIA: **NET**, **OPINI**, **GPF**

PROGETTO ESECUTIVO

ITINERARIO NAPOLI - BARI
RADDOPPIO TRATTA APICE - ORSARA
II LOTTO FUNZIONALE HIRPINIA - ORSARA
IMPIANTI INDUSTRIALI
IN22 - BYPASS EMERGENZA GALLERIA HIRPINIA
PORTE DA GALLERIA FERROVIARIA
Layout

APPALTATORE Consorzio HIRPINIA - ORSARA AV Il Direttore Tecnico Ing. F. M. Giannocci 08/06/2022	DIRETTORE DELLA PROGETTAZIONE Il Responsabile integrazione fra le varie prestazioni specialistiche Ing. G. Casari	PROGETTISTA ROKSOIL Ing. G. Casari
---	---	---

COMMESSA	LOTTO	FASE	ENTE	TIPO DOC.	OPERA/DISCIPLINA	PROGR.	REV.	SCALA:
I13A	02	E	ZZ	PA	A12208	001	B	1:50 1:10

Rev.	Descrizione	Redatto	Data	Verificato	Data	Approvato	Data	Autorizzato Data
A	C 08.00 - Emersione 10kg	M. Augamento	08/03/22	A. Zimballi	08/03/22	M. Gatti	08/03/22	Ing. G. Casari
B	C 08.01 - A valle del consorzio	M. Augamento	08/03/22	A. Zimballi	08/03/22	M. Gatti	08/03/22	

File: IP3402EZZPA12208001B.dwg