PIANTA FINESTRA EMERGENZA TVCC 1 DI 4
1 : 100

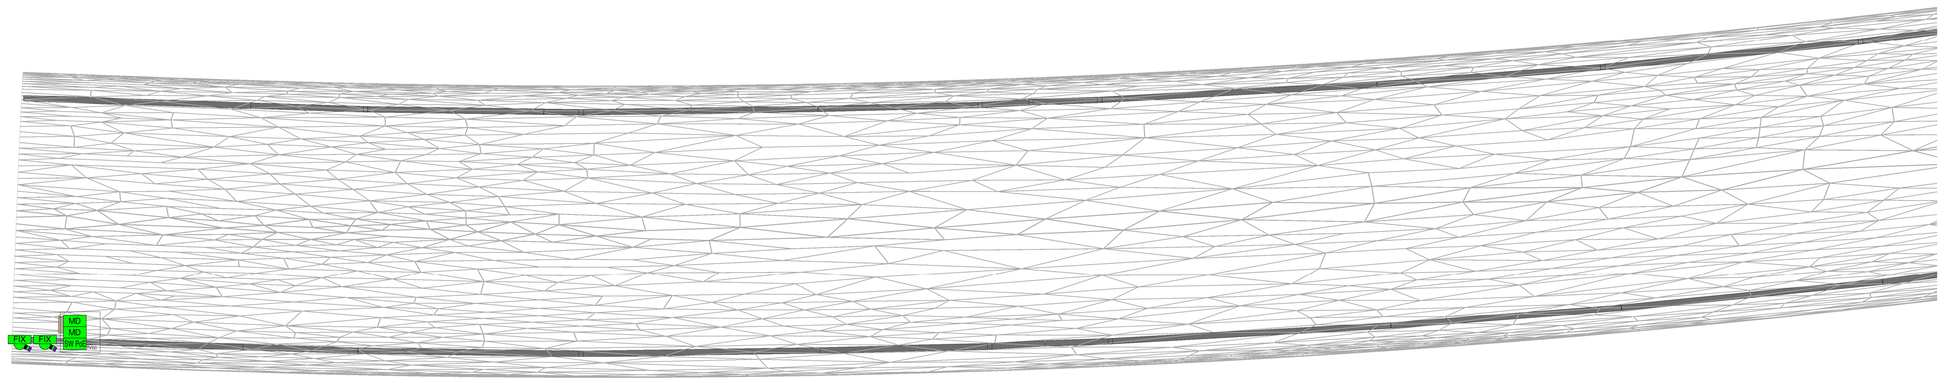

PIANTA FINESTRA EMERGENZA TVCC 2 DI 4
1 : 100

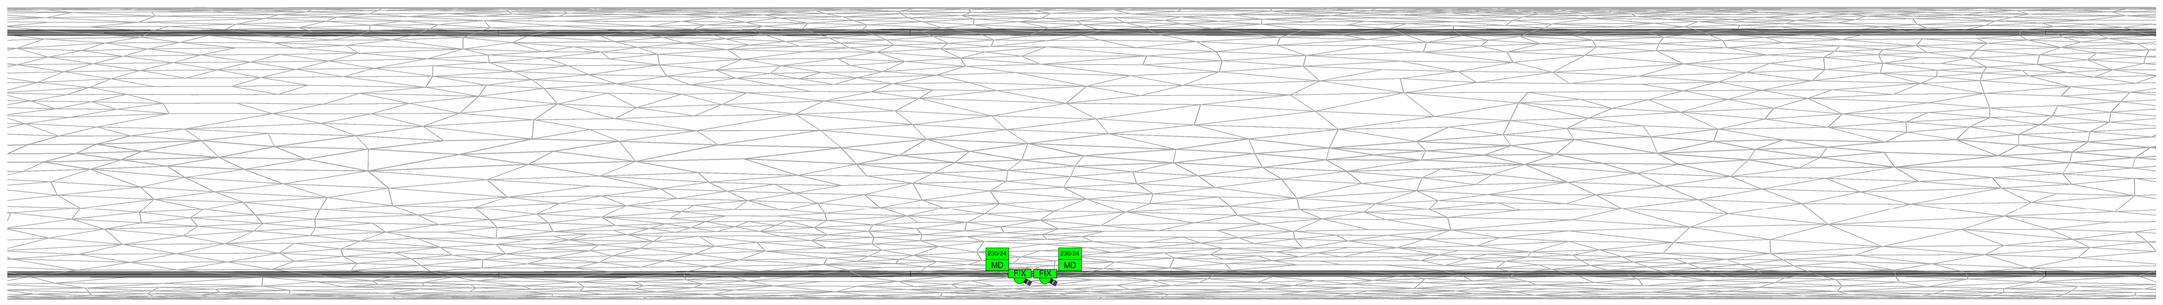

PIANTA FINESTRA EMERGENZA TVCC 3 DI 4
1 : 100

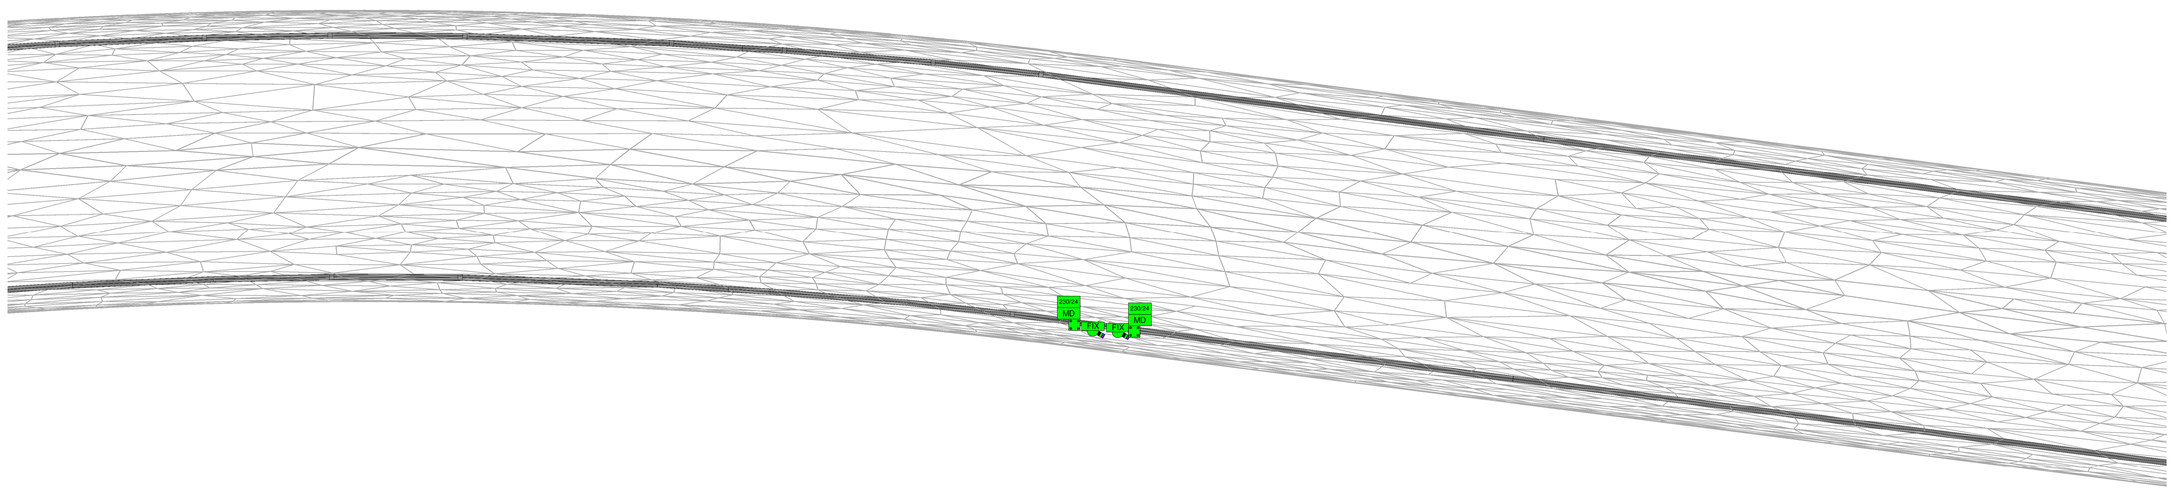

PIANTA FINESTRA EMERGENZA TVCC 4 DI 4
1 : 100

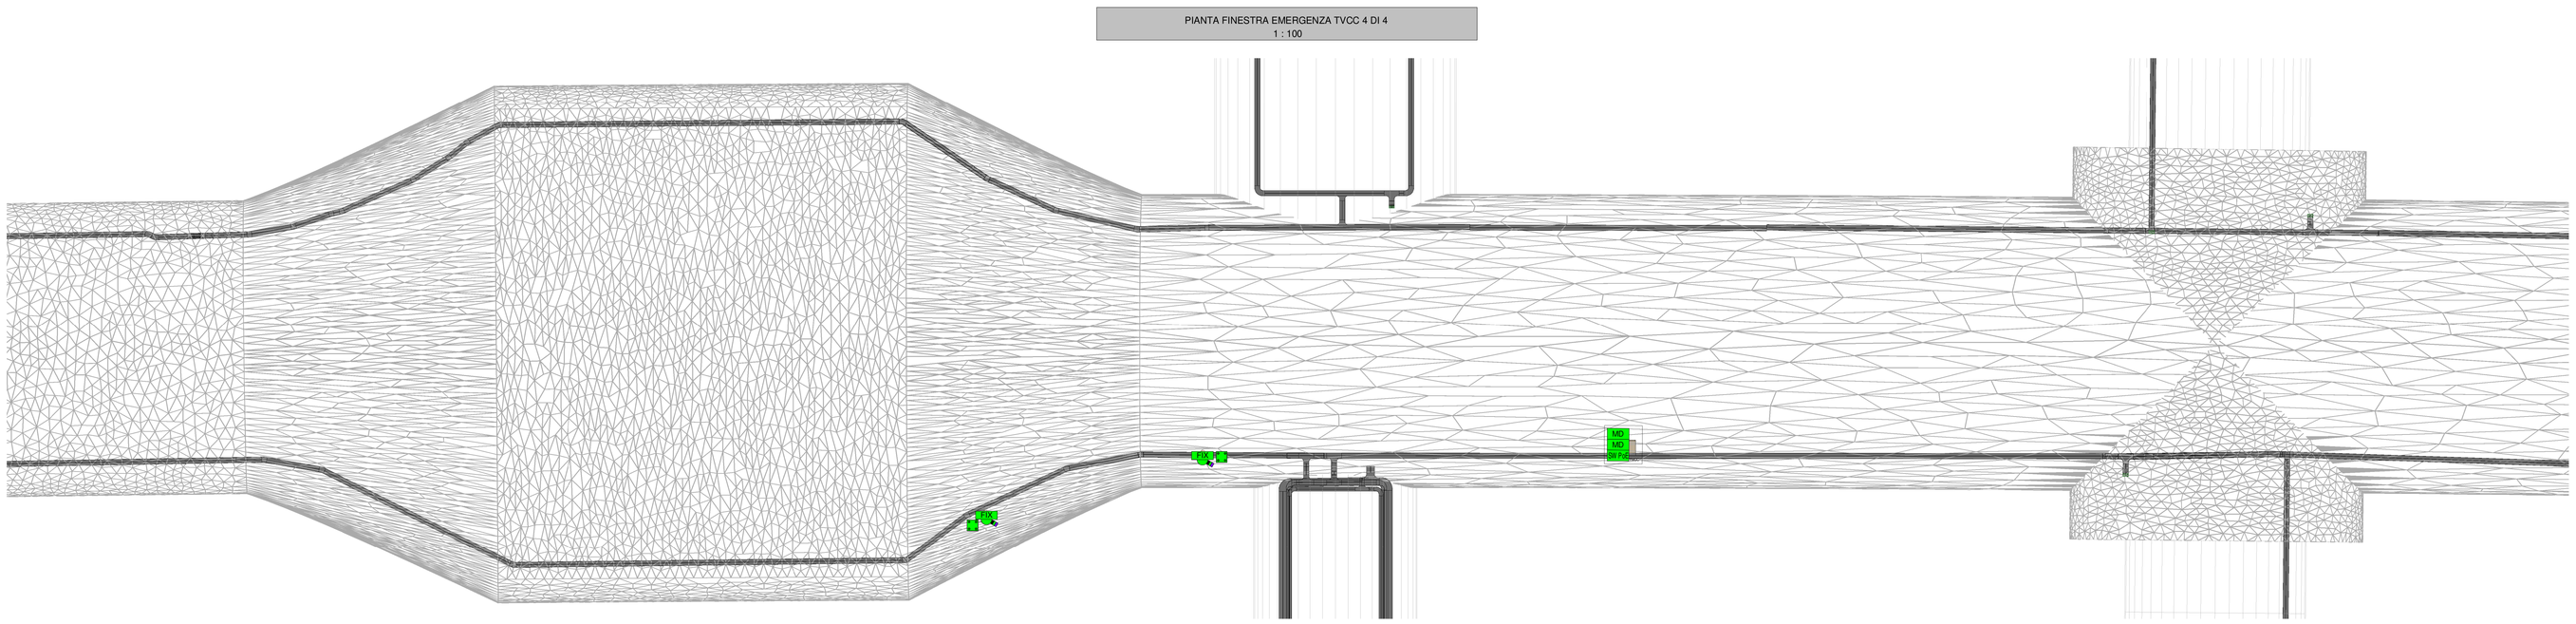

LEGENDA APPARECCHIATURE TVCC

MD	CONVERTITORE CON 1 PORTE 10/100/1000 UTP/FIBRA OTTICA SFP
FIX	TELECAMERA CON SENSIBILITÀ A 30 IRE: 0,4 LUX (COLORE) E 0,15 LUX (B/ANCO E NERO); VARIFOCAL (3-8 MM); RISOLUZIONE MINIMA 2 MP; IP66 COLLEGATA SU RETE LAN
SW PoE	SWITCH GIGA ETHERNET PoE 8 PORTE 10/100/100 BASE T DA ESTERNO PER IMPIANTO TVCC
	CASSETTA IN MATERIALE METALLICO PER APPARATI A SERVIZIO DELLE TELECAMERE
230/24	ALIMENTATORE 230Vac / 24Vdc PER TELECAMERE

LEGENDA COLORI

	IMPIANTI SPECIALI GENERICI (SP)
	IMPIANTI RIVELAZIONE INCENDIO (RI)
	IMPIANTI SPECIALI DI COMUNICAZIONE (SC)
	IMPIANTI DI SUPERVISIONE (SV)
	IMPIANTI SPECIALI DI SICUREZZA ANTINTRUSIONE E CONTROLLO ACCESSI (SS)
	IMPIANTO TRASMISSIONE DATI (TD)
	IMPIANTO TVCC

LEGENDA DISTRIBUZIONE APPARECCHIATURE E CANALIZZAZIONI

	DISTRIBUZIONE IMPIANTO REALIZZATA CON TUBO RIGIDO IN PVC DEDICATO Φ32mm DOVE NON DIVERSAMENTE INDICATO
	CANALE PORTACAVI BT-SP IN ACCIAIO ZINCATO A CALDO (DIM. 200x75 mm) - COMPLETO DI SETTO SEPARATORE
	CASSETTA PRINCIPALE DI DERIVAZIONE, IN TECNOPOLIMERO, COMPLETA DI COPERCHIO, A VISTA, IP44, INSTALLATA A PARETE/SOFFITTO - DIM.: 150x110x70 mm
ECS	CASSETTA SECONDARIA DI DERIVAZIONE, IN TECNOPOLIMERO, COMPLETA DI COPERCHIO, A VISTA, IP44, INSTALLATA A PARETE/SOFFITTO - DIM.: 100x100X50 mm

KEY MAP TVCC FINESTRA EMERGENZA - VISUALIZZAZIONE FINESTRE
1 : 5000

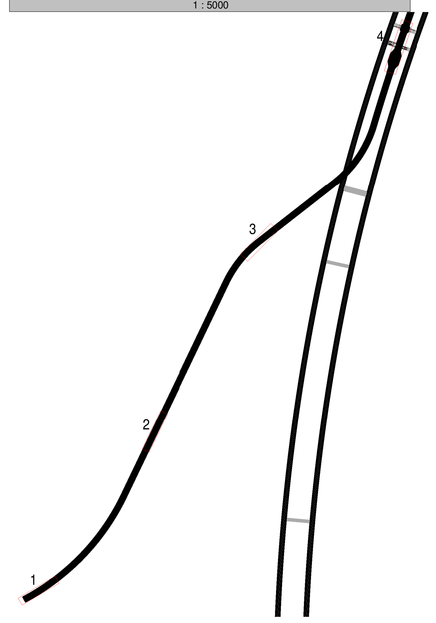
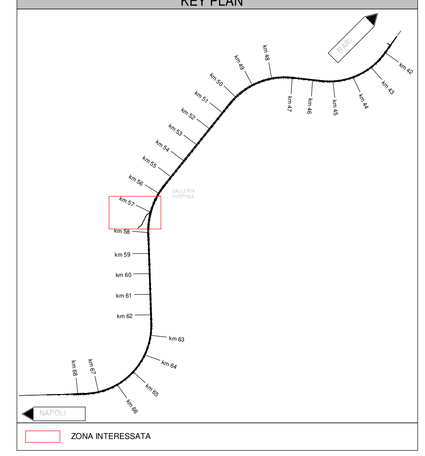
GALLERIA HIRPINIA
KEY PLAN