PIANTA QUOTA SOTTOPASSO
Scala 1:100

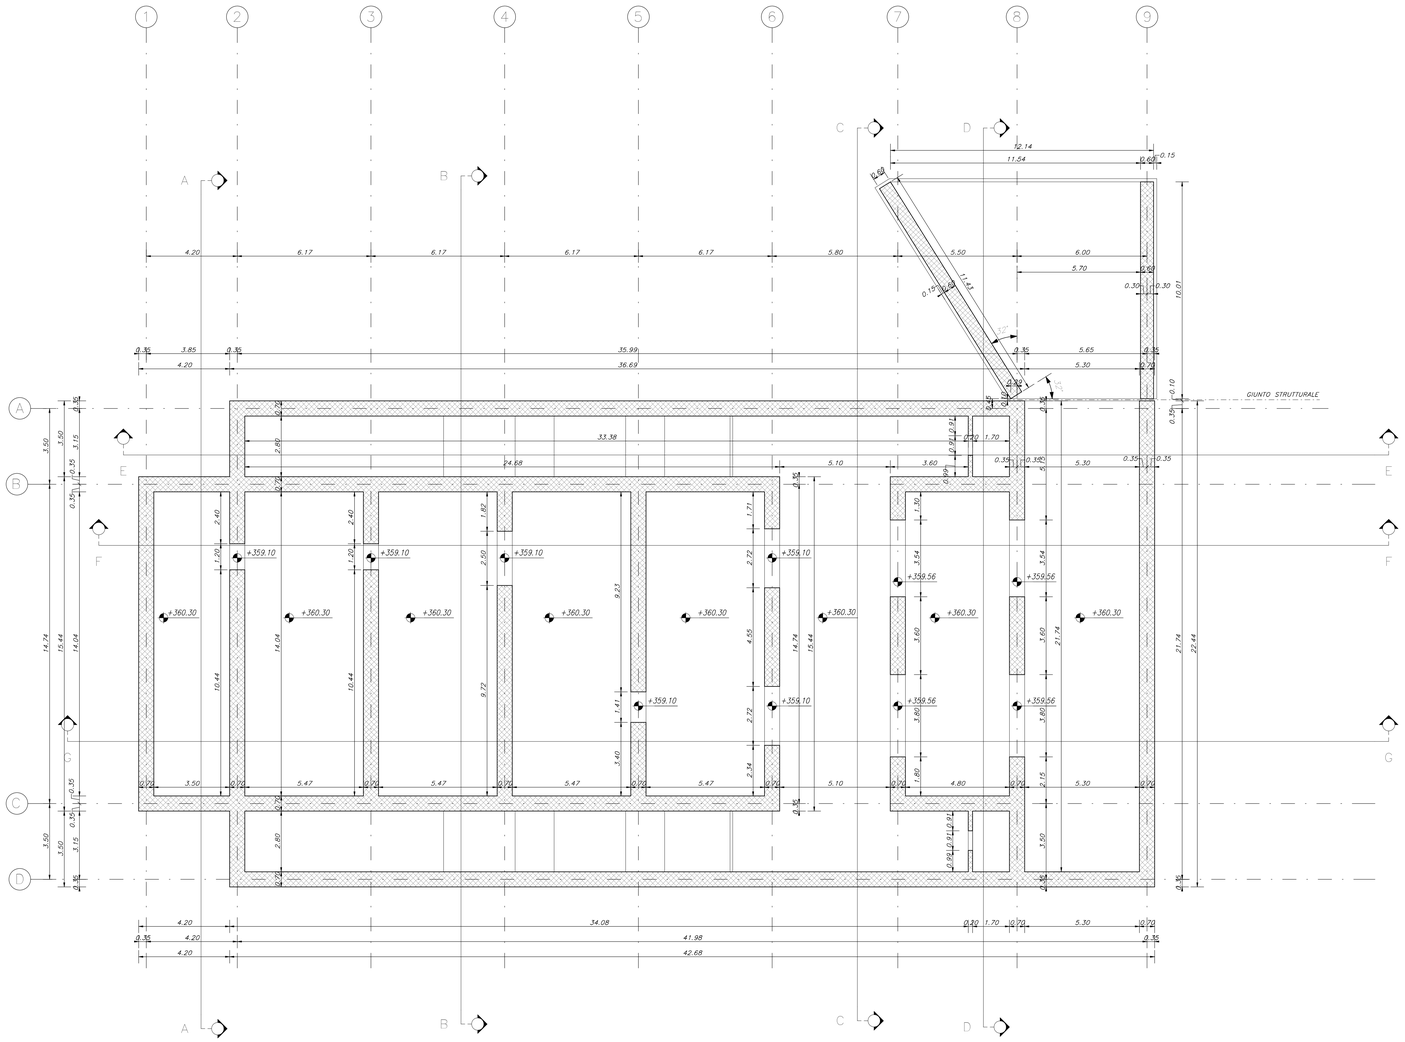

KEY-PLAN

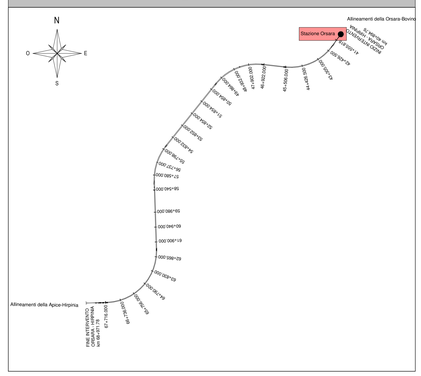

NOTE GENERALI

A. PER I RIFERIMENTI NORMATIVI E PER LE CARATTERISTICHE PRESTAZIONALI DEI MATERIALI FARE RIFERIMENTO ALLA RELAZIONE TECNICA
B. LA QUOTA RELATIVA +0.00 DI PROGETTO E' RIFERITA ALLA QUOTA DEL PAVIMENTO FINITO DEL PIAZZALE
C. LE QUOTE ALTIMETRICHE SONO ESPRESSE IN METRI
D. SE NON DIVERSAMENTE INDICATO LE MISURE SONO ESPRESSE IN METRI E RIFERITE AL FINITO
E. SE NON DIVERSAMENTE INDICATO LE QUOTE DI PAVIMENTO E SOFFITTO SI RIFERISCONO AL FINITO
F. PER TABELLA MATERIALI VEDERE ELABORATO IF3A02EZZTITV00000009
G. PER INCIDENZE ARMATURA GETTI IN OPERA VEDERE ELABORATO IF3A02EZZTITV00000008

LEGENDA SIMBOLOGIA GENERALE

ASSE STRUTTURALE

QUOTE ALTIMETRICHE

grezzo

ELABORATI DI RIFERIMENTO

ELABORATI GRAFICI

Piante strutture Co	IF3A02EZZPAFV0103001B-3002B-4000B-4001B;
Sezioni strutture Co	IF3A02EZZPBFV0104000B; IF3A02EZZPAFV0100000B;
	IF3A02EZZWBFV0100000B-001B;
Piante carpenteria metallica	IF3A02EZZPBFV0100.000B-001B;
Sezioni carpenteria metallica	IF3A02EZZPBFV0100.002B;

MODELLI BIM

Modello strutturale Stazione	IF3A02ENETM3FV0103TR001
Modello architettonico Stazione	IF3A02ENETM3FV0103ARC001

COMMITTENTE:

RFI RETE FERROVIARIA ITALIANA
GRUPPO FERROVIE DELLO STATO ITALIANE

DIREZIONE LAVORI:

ITALFERR
GRUPPO FERROVIE DELLO STATO ITALIANE

APPALTATORE:
CONSORZIO:
HIRPINIA- ORSARA AV

SOCI:
webuild Italia
PIZZAROTTI SINCE 1910

PROGETTAZIONE:
MANDATARIA:
ROCKSOIL S.p.A.

MANDANTI:
NET ENGINEERING
PINI GLOBAL
GJF
ELETTRI-PER

PROGETTO ESECUTIVO

ITINERARIO NAPOLI - BARI
RADDOPPIO TRATTA APICE - ORSARA
II LOTTO FUNZIONALE HIRPINIA - ORSARA
FV - STAZIONI E FERMATE

FV01 - STAZIONE ORSARA

STRUTTURE FABBRICATO VIAGGIATORI - PENSILINE, SOTTOPASSO

Pianta quota sottopasso

APPALTATORE	DIRETTORE DELLA PROGETTAZIONE	PROGETTISTA
Consorzio HIRPINIA - ORSARA AV Il Direttore Tecnico Ing. P. M. Gianvecchio 08/06/2022	Il Responsabile integrazione fra le varie prestazioni specialistiche Ing. G. Cassani	NET ENGINEERING Ing. R. Zanon

COMMESSA	LOTTO	FASE	ENTE	TIPO DOC.	OPERA/DISCIPLINA	PROGR.	REV.	SCALA:
IF3A	02	E	ZZ	PA	FV0103	002	B	1:100

Rev.	Descrizione	Redatto	Data	Verificato	Data	Approvato	Data	Autorizzato Data
A	C 08.01 - Emissione 180gg	P. Toniolo	09/02/2022	L. Ongaro	09/02/2022	T. Finocchietto	09/02/2022	Ing. R. Zanon 08/06/2022
B	C 08.01 - A valle del contraddittorio	M. Mizzoni	08/06/2022	P. Toniolo	08/06/2022	L. Ongaro	08/06/2022	

File: IF3A02EZZ PAFV0103002B.dwg

n.Elab.: