

LEGENDA SIMBOLOGIA GENERALE

ASSE STRUTTURALE	QUOTE ALTIMETRICHE	PERIMETRO D'INTERVENTO
	grezzo ± 0.00 ± 0.00 finita ± 0.00 ± 0.00	
CODICE LOCALE	QUOTE TRACCIAMENTI	QUOTE TRACCIAMENTI LOGES
$\frac{XXXX}{mm,mm \quad m,mm,mm \quad m^2}$	$\frac{0.02}{}$	$\frac{0.02}{}$
altezza netto $\frac{1}{}$	superficie $\frac{1}{}$	
PENDENZA	ELEMENTI STRUTTURALI	LASTRE IN CEMENTO COMPOSITO ECOLOGICO
$\frac{n}{s}$		
		PANNELLI IN CALCESTRUZZO G.F.R.C.

NOTE GENERALI

- LA QUOTA RESATHA + 0.00 DI PROGETTO E' RIFERITA ALLA QUOTA DEL PAVIMENTO FINITO DEL FABBRICATO VIAGGATORI CON LA QUOTA ASSOLUTA COINCIDENTE CON 556.85 m s.l.m.
- LE QUOTE ALTIMETRICHE SONO ESPRESSE IN METRI.
- LE MISURE SONO ESPRESSE IN METRI PER SCALA DI DETTAGLIO INFERIORE A 1:100, IN CENTIMETRI PER SCALA DI DETTAGLIO COMPRESA TRA 1:50 E 1:10, IN MILLIMETRI PER SCALA DI DETTAGLIO DA 1:5 A 1:1.

ELABORATI DI RIFERIMENTO

ELABORATI GRAFICI:	Tracciamenti e finiture	IF3A02EZZPBFV0109000C-012C
	Sezioni architettoniche	IF3A02EZZPBFV0109000C-007C
	Aspetti di dettaglio	IF3A02EZZPBFV0109000C-002C
		IF3A02EZZPBFV0109000C
		IF3A02EZZPBFV0109000C
MODELLI BIM:	Modello architettonico Stazione Orsara	IF3A02EZZPBFV0109000C-012C
	Modello strutturale Stazione Orsara	IF3A02EZZPBFV0109000C-007C
	Modello ventilazione/climatizzazione	IF3A02EZZPBFV0109000C-002C
	Modello impianti idrico sanitari/rete idranti	IF3A02EZZPBFV0109000C
	Modello impianti elettrico	IF3A02EZZPBFV0109000C
	Modello trazione elettrica	IF3A02EZZPBFV0109000C
	Modello strutture viabilità V01	IF3A02EZZPBFV0109000C
	Modello idraulico smaltimento FV01	IF3A02EZZPBFV0109000C
	Modello idraulico smaltimento V01	IF3A02EZZPBFV0109000C

COMMITTENTE: **RFI**
GRUPPO FERROVIE DELLO STATO ITALIANO

DIREZIONE LAVORI: **ITALFERR**
GRUPPO FERROVIE DELLO STATO ITALIANO

APPALTATORE: **HIRPINIA-ORSARA AV**

CONSORZIO: **webuild Italia**

SOCI: **PIZZAROTTI** SINCE 1910

PROGETTAZIONE: **NET**

MANDATARIA: **ROCK SOUL**, **NET**, **PINI**, **GCF**, **ELBERTY-PER**


PROGETTO ESECUTIVO

ITINERARIO NAPOLI - BARI
RADDOPPIO TRATTA APICE - ORSARA
IL LOTTO FUNZIONALE HIRPINIA - ORSARA
FV - STAZIONI E FERMATE
FV01 - STAZIONE ORSARA
ELABORATI ARCHITETTONICI
Funzionale Architettonico - Pianta Piano Copertura

APPALTATORE	DIRETTORE DELLA PROGETTAZIONE	PROGETTISTA
Consorzio HIRPINIA - ORSARA AV Il Direttore Tecnico Ing. P. M. Gianvittorio	Il Responsabile integrazione fra le varie prestazioni specialistiche Ing. G. Casarri	NET Ing. R. Zanoni

COMMESSA	LOTTO	FASE	ENTE	TIPO DOC.	OPERA/DISCIPLINA	PROGR.	REV.	SCALA:
IF3A	02	E	ZZ	PA	FV0105	000	C	1:100

Rev.	Descrizione	Redatto	Data	Verificato	Data	Approvato	Data	Autorizzato Data
A	C.08.00 - Emersione 10kg	M. Mizzi	06/09/2022	R. Zanon	06/09/2022	C. Vianelli	06/09/2022	Ing. R. Zanoni
B	C.08.01 - A valle del compressore	M. Mizzi	06/09/2022	C. Castagna	06/09/2022	C. Vianelli	06/09/2022	
C	C.08.03 - A valle del compressore	M. Mizzi	06/09/2022	C. Castagna	06/09/2022	C. Vianelli	06/09/2022	

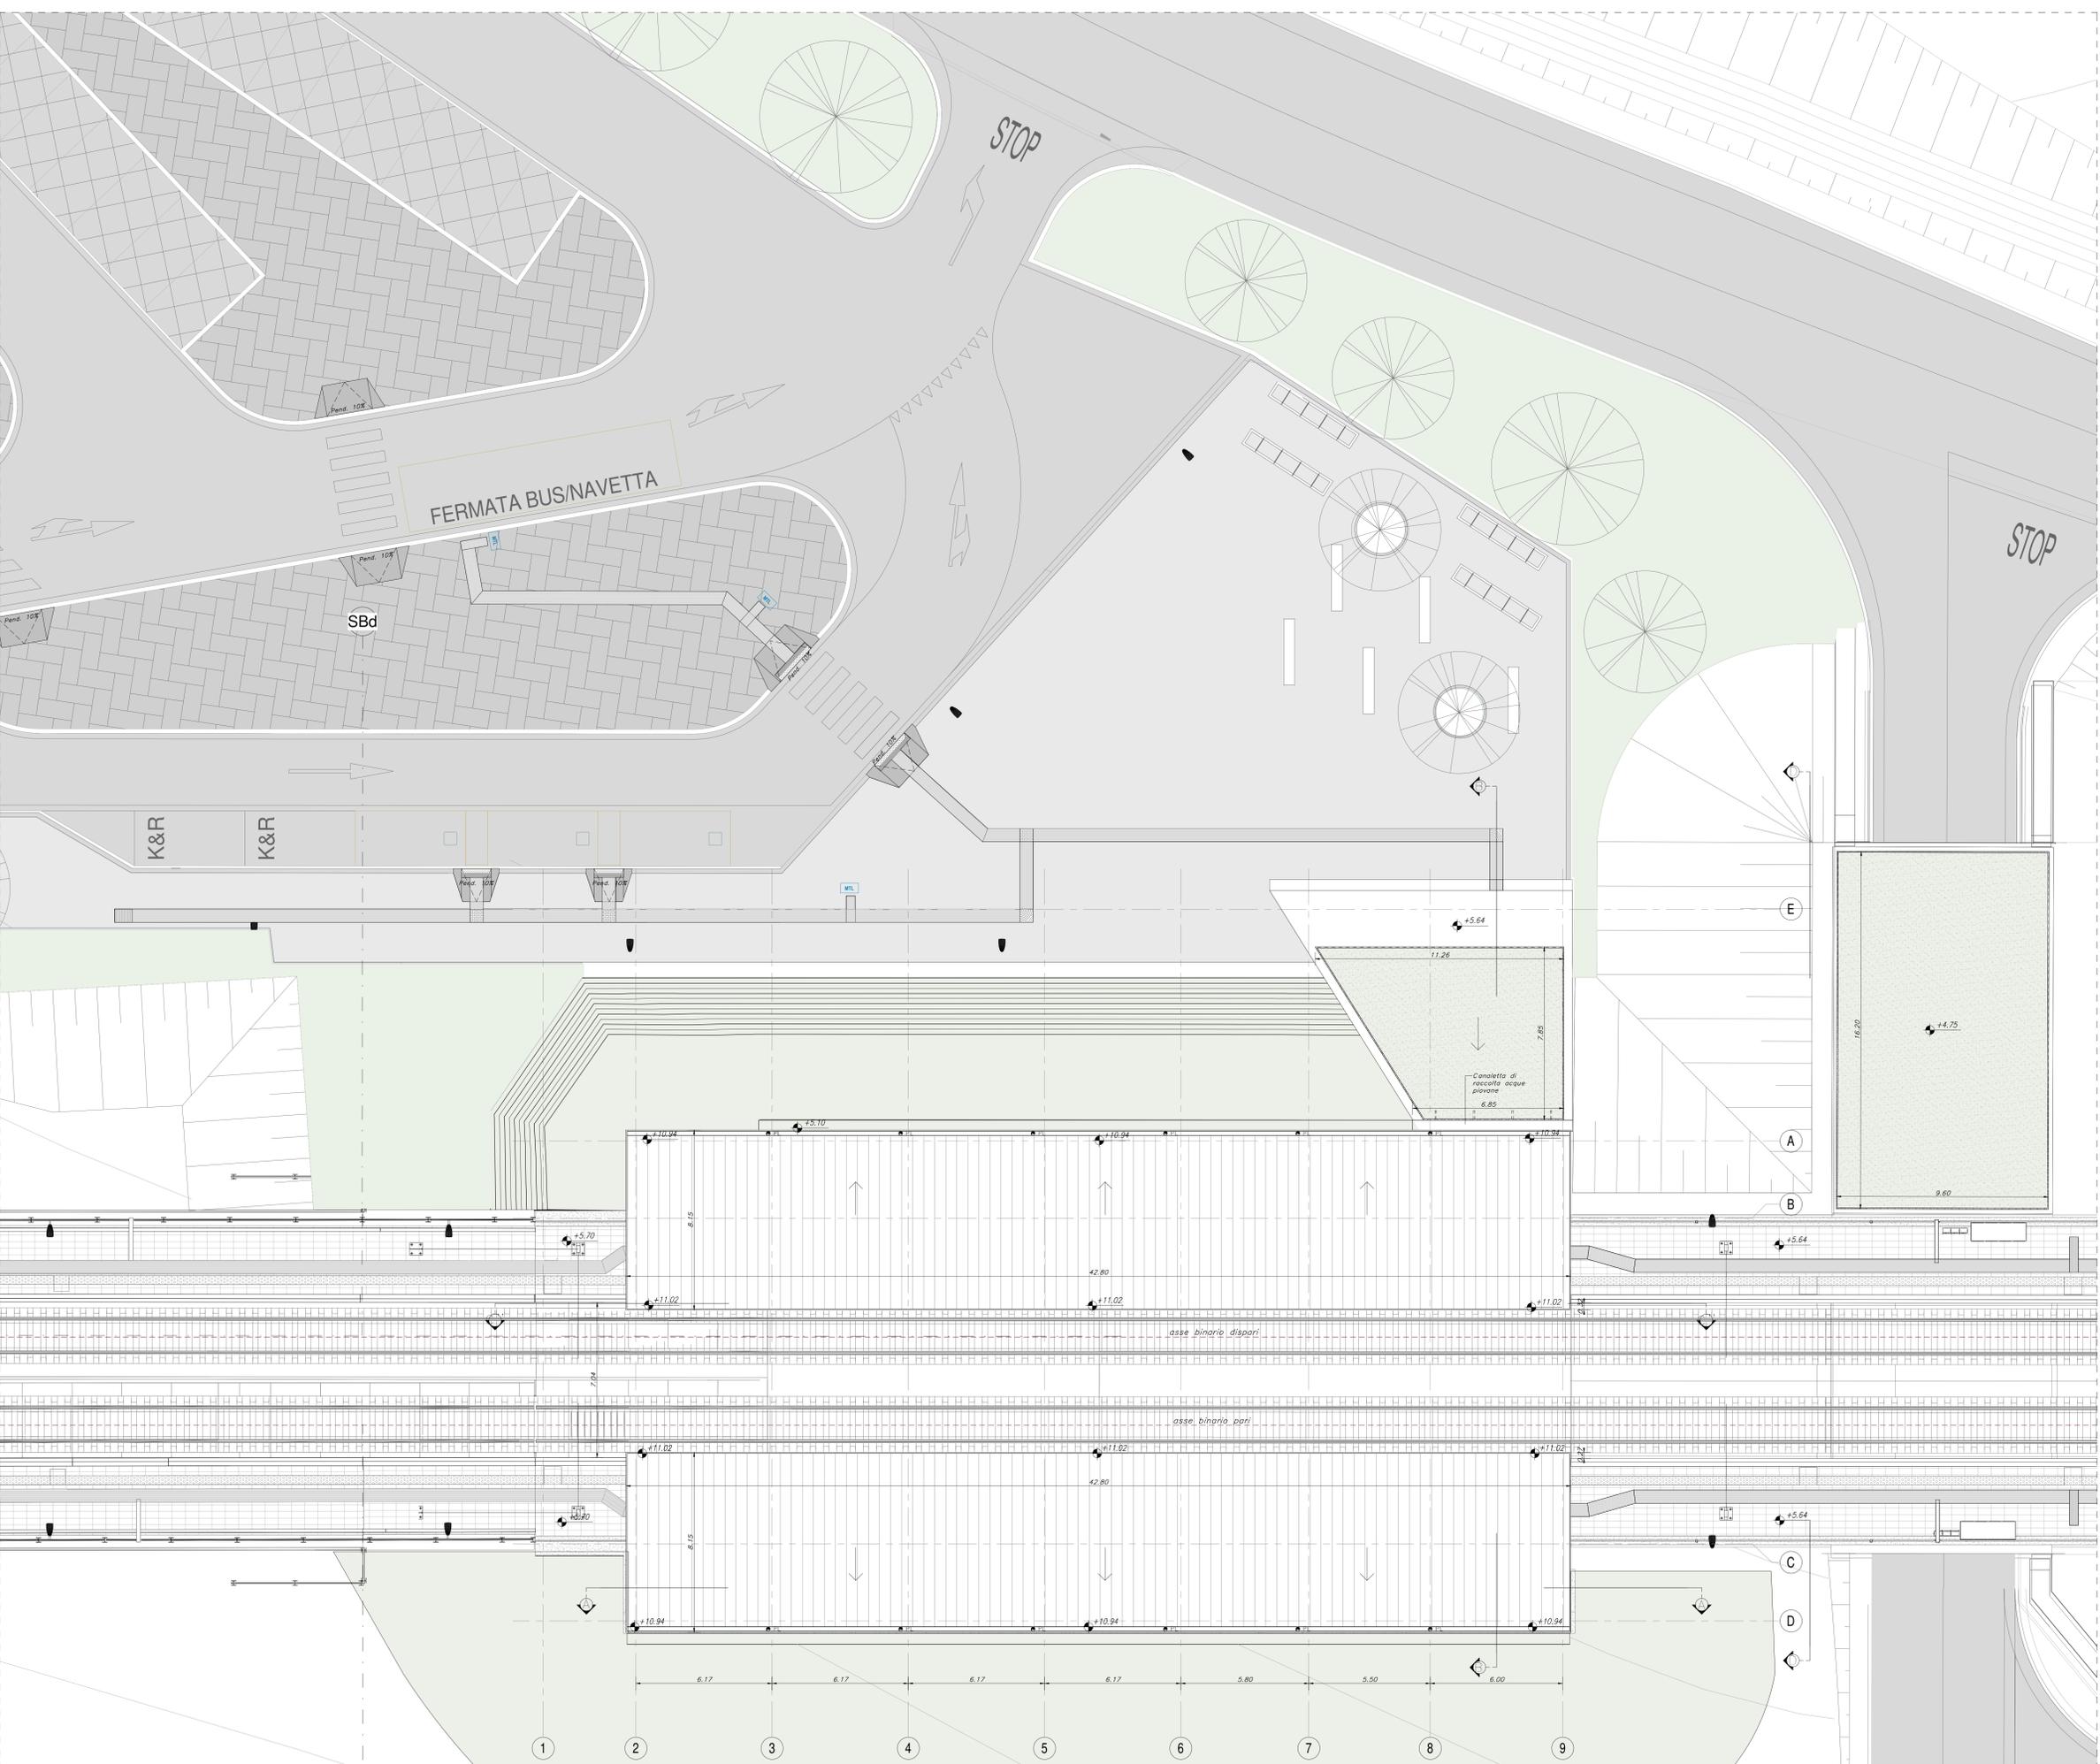

Funzionale - Pianta Copertura