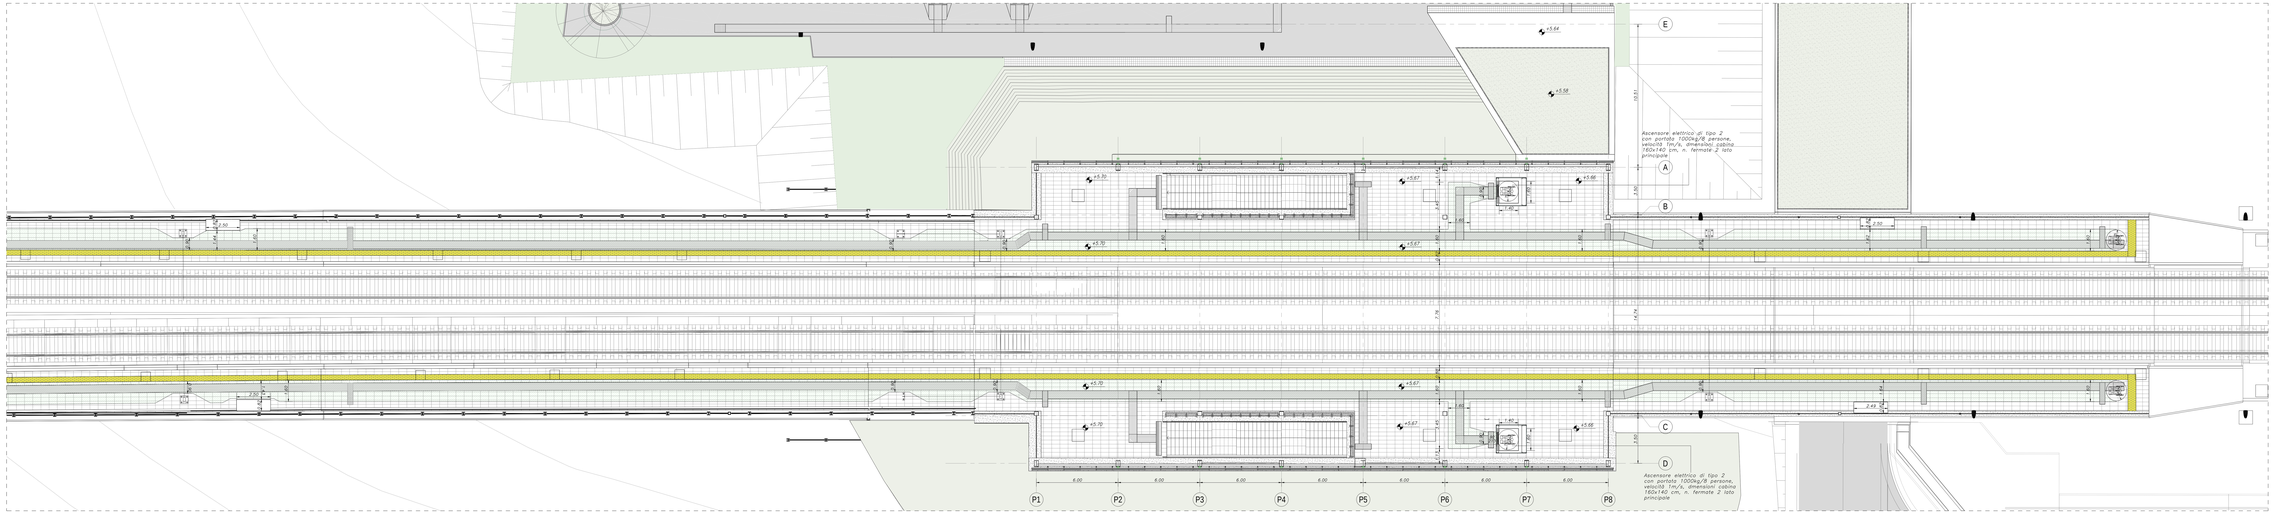

STR_Inizio Banchina – Accessibilità – 1/2

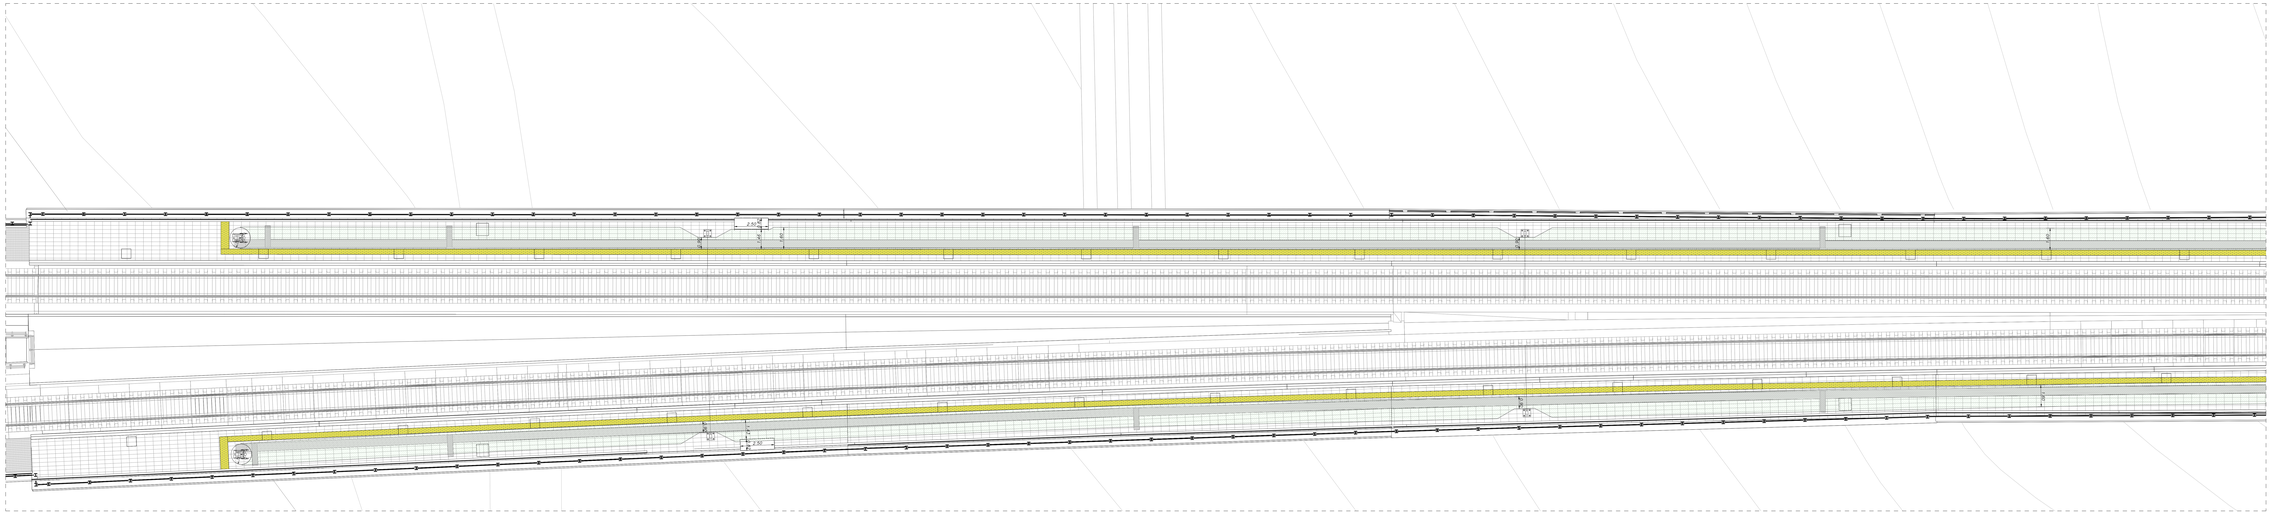

STR_Inizio Banchina – Accessibilità – 2/2

LEGENDA SIMBOLOGIA GENERALE

ASSE STRUTTURALE

QUOTE ALTIMETRICHE — grezzo — finita

PERIMETRO D'INTERVENTO

CODICE LOCALE — altezza netta — superficie

QUOTE TRACCIAMENTI

QUOTE TRACCIAMENTI LOGES

PENDENZA

ELEMENTI STRUTTURALI

PANNELLI IN CALCESTRUZZO G.F.R.C.
- Pannello sp. 12÷15 mm

LASTRE IN CEMENTO COMPOSITO ECOLOGICO
- Lastra sp. 8 mm
- Lastra sp. 12 mm

SPAZI DI MANOVRA

ingombro rotazione 360° della carrozzina

PPO (Percorso Prive di Ostacoli)
larghezza percorso: 160 cm
larghezza passaggio porte: 90 cm

NOTE GENERALI

1. LA QUOTA RELATIVA a 0.00 DI PROGETTO È RIFERITA ALLA QUOTA DEL PAVIMENTO FINITO DEL FABBRICATO VIAGGIATORI CON LA QUOTA ASSOLUTA COINCIDENTE CON 356.85 m s.l.m.
2. TUTTE LE MISURE SONO EXPRESSE IN METRI PER SCALA DI DETTAGLIO INFERIORE A 1:100, IN CENTIMETRI PER SCALA DI DETTAGLIO COMPRESA TRA 1:50 E 1:10, IN MILLIMETRI PER SCALA DI DETTAGLIO DA 1:5 A 1:1.

ELABORATI DI RIFERIMENTO

ELABORATI GRAFICI:

Tracciamenti e finiture	IF3A02ZZFRFV0100000C÷01ZC
Abaco delle pavimentazione	IF3A02ZZFRFV0100000C÷06ZC
Ripchi di dettaglio	IF3A02ZZFLFV0100000C÷06ZC
	IF3A02ZZFLFV0100000C
	IF3A02ZZFLFV0100000D
	IF3A02ZZFLFV0100001C
	IF3A02ZZFLFV0100001D

MODELLI BIM:

Modello architettonico Stazione Orsara	IF3A02ZZMTMFV0140RC001
Modello strutturale Stazione Hirpinia	IF3A02ZZMTMFV0140S100001
Modello ventilazione/climatizzazione	IF3A02ZZMTMFV0140MC0001
Modello impianti idrico sanitari/rete idranti	IF3A02ZZMTMFV0140IS0001
Modello impianti elettrici	IF3A02ZZMTMFV0140IE0001
Modello trazione elettrica	IF3A02ZZMTMFV0110TE0001
Modello idraulico smaltimento V03	IF3A02ZZMTMFV0110SD0001
Modello idraulico smaltimento FV01	IF3A02ZZMTMFV0110SD0001
Modello idraulico smaltimento V01	IF3A02ZZMTMFV0110RD001

COMMITTENTE:

RFI RETE FERROVIARIA ITALIANA
GRUPPO FERROVIE DELLO STATO ITALIANE

DIREZIONE LAVORI:

ITALFERR
GRUPPO FERROVIE DELLO STATO ITALIANE

APPALTATORE:
CONSORZIO:
HIRPINIA - ORSARA AV

SOCI:
webuild italia
PIZZAROTTI SINCE 1898

PROGETTAZIONE:
MANDATARIA:
ROCKSOIL S.p.A.

MANDANTI:
NET ENGINEERING
PINI
GCF
SG SILVESTRI-PERI

PROGETTO ESECUTIVO

ITINERARIO NAPOLI - BARI
RADDOPPIO TRATTA APICE - ORSARA
II LOTTO FUNZIONALE HIRPINIA - ORSARA

FV - STAZIONI E FERMATE

FV03 - STAZIONE ORSARA

ELABORATI ARCHITETTONICI

Verifica accessibilità - Fabbricato Viaggiatori - Pianta Pianta quota banchina

APPALTATORE	DIRETTORE DELLA PROGETTAZIONE	PROGETTISTA
Consorzio HIRPINIA - ORSARA AV Il Direttore Tecnico Ing. P. M. Giaheuchi dd/mm/yyyy	Il Responsabile integrazione fra le varie prestazioni specialistiche Ing. G. Cassani dd/mm/yyyy	NET ENGINEERING Ing. R. Zanon dd/mm/yyyy

COMMESSA	LOTTO	FASE	ENTE	TIPO DOC.	OPERA/DISCIPLINA	PROGR.	REV.	SCALA:
IF3A	02	E	ZZ	PA	FV0100A	004	B	1:100

Rev.	Descrizione	Redatto	Data	Verificato	Data	Approvato	Data	Autorizzato Data
A	C.M.G. - II cate dei consolidamento	N. Mirizzi	dd/mm/yy	C.Castagna	dd/mm/yy	C. Varvat	dd/mm/yy	Ing. R. Zanon dd/mm/yy
B	C.M.G. - II cate dei consolidamento	N. Mirizzi	dd/mm/yy	C.Castagna	dd/mm/yy	C. Varvat	dd/mm/yy	

File: IF3A02EZZ-PAFV0100A004B.dwg

n.Elab.: