PIANTA IMPALCATO
Scala 1:100

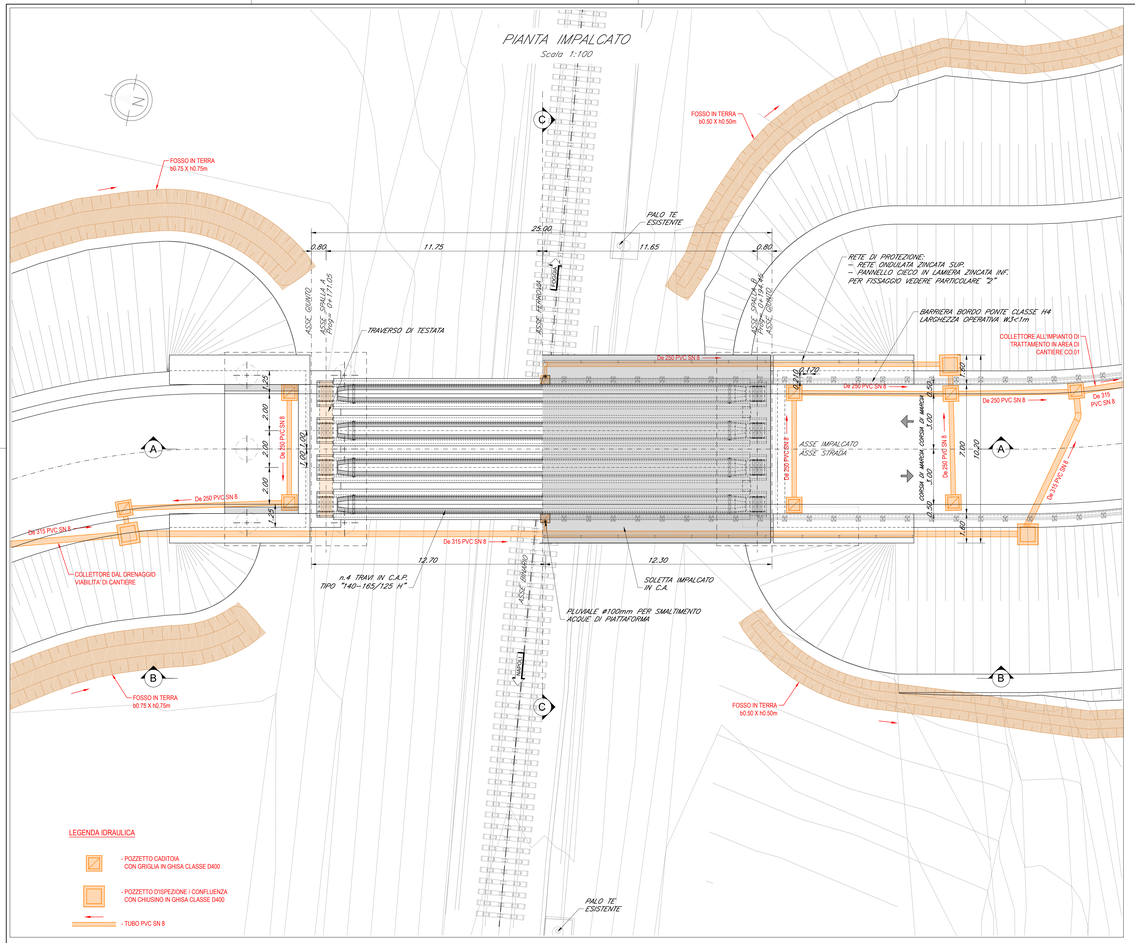

LEGENDA IDRAULICA

- POZZETTO CADITOIA CON GRIGLIA IN GHISA CLASSE D400
- POZZETTO D'ISPEZIONE / CONFLUENZA CON CHIUSINO IN GHISA CLASSE D400
- TUBO PVC SN 8

SEZIONE LONGITUDINALE A–A
Scala 1:100

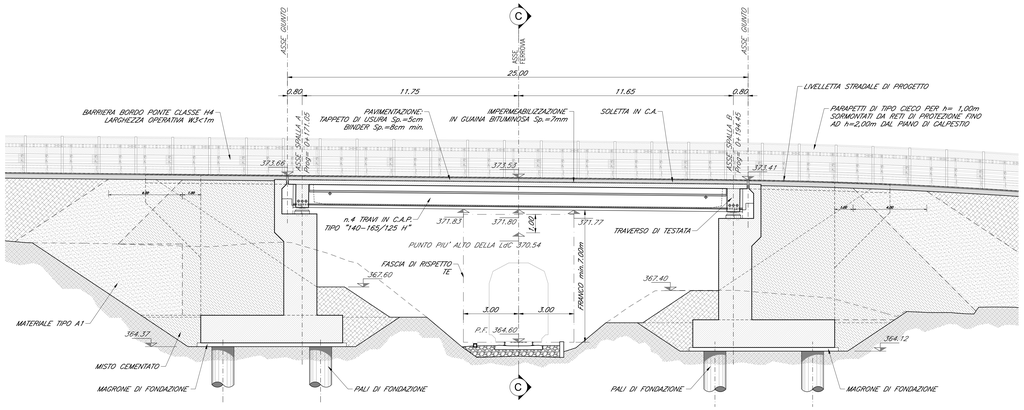

SEZIONE LONGITUDINALE B–B
Scala 1:100

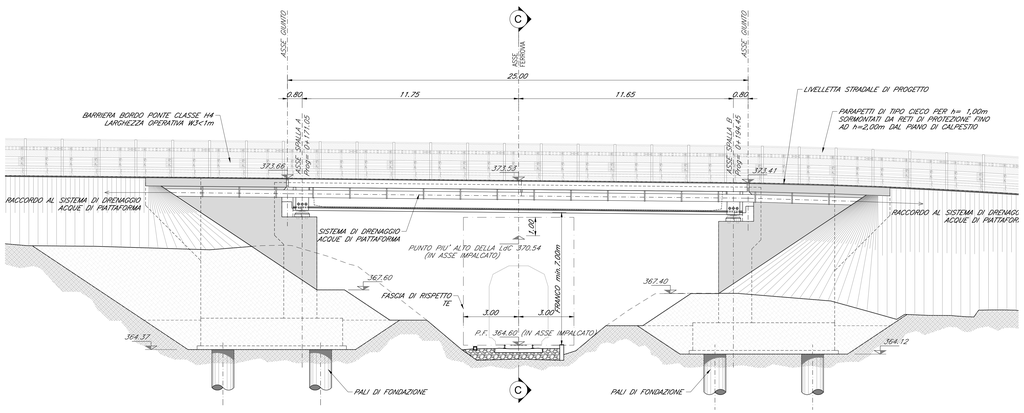

SEZIONE TRASVERSALE C–C
Scala 1:50

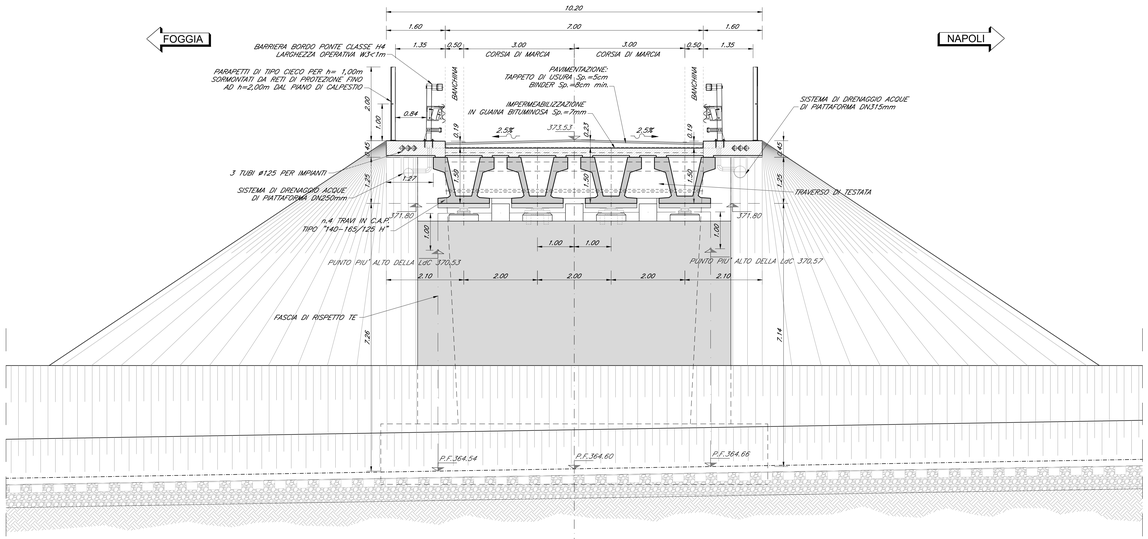

PARTICOLARE "1"
Scala 1:10

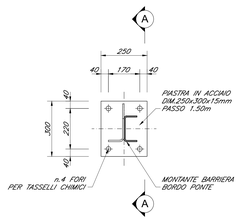

SEZIONE A–A

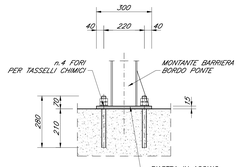

NOTA: DETTAGLI DI ATTACCO MONTANTI/ BARRIERA SECONDO INDICAZIONI SPECIFICHE DEL FORNITORE.

PARTICOLARE "2"
Scala 1:10

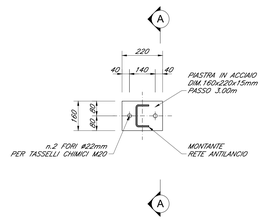

SEZIONE A–A

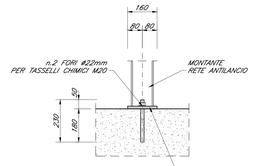

PARTICOLARE SISTEMA DI DRENAGGIO
Scala 1:20

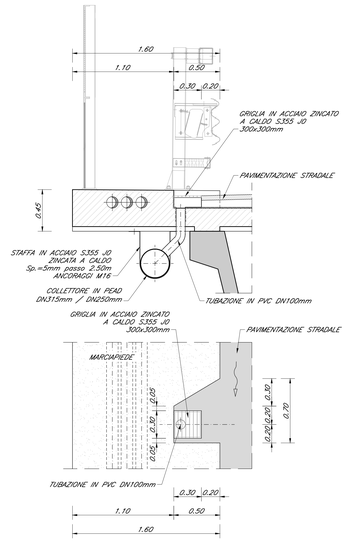

PIANTA CHIAVE
Scala 1:1000

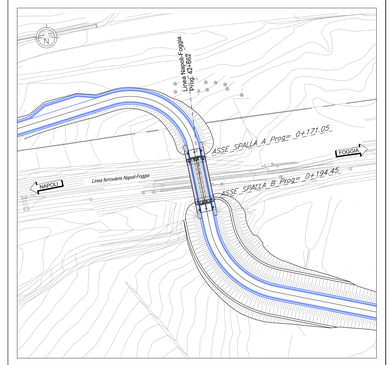

ELABORATI DI RIFERIMENTO

– Relazione tecnica illustrativa	IF3A02EZZRHIV0100001
– Tabella materiali	IF3A02EZZTIV0100001
– Planimetria stato di fatto	IF3A02EZZPBIV0100001
– Planimetria generale	IF3A02EZZPBIV0100002
– Planimetria di progetto	IF3A02EZZPBIV0100001
– Scavi fase 1 e fase 2 – Piante e sezioni	IF3A02EZZPAIV0100001
– Spalla A – Carpenteria	IF3A02EZZPAIV0100002
– Spalla B – Carpenteria	IF3A02EZZPAIV0100003
– Impalcato, apparecchi di appoggio e giunti	IF3A02EZZSGIV0100001
– Impalcato – Planimetria, prospetto e sezioni	IF3A02EZZPAIV0100004
– Impalcato – Prefabbr.	IF3A02EZZPAIV0100003
– Fasi esecutive costruzione	IF3A02EZZPAIV0100005
– Fasi esecutive demolizione	IF3A02EZZPAIV0100006
– Travi prefabbricate e trasversi – Carpenteria	IF3A02EZZPAIV0100002
– Relazione di calcolo impalcato	IF3A02EZZCLIM0100001
– Relazione di calcolo spalle	IF3A02EZZCLIM0100002

CARATTERISTICHE DEI MATERIALI

– PER LA TABELLA MATERIALI E NOTE GENERALI FARE RIFERIMENTO AL DOCUMENTO IF3A.0.2.E.ZZ.IT.IV.01.0.0.001

NOTE GENERALI

– LUNGHEZZE ESPRESSE IN METRI (TRANNE DOVE DIVERSAMENTE SPECIFICATO)
– QUOTE ESPRESSE IN METRI S.L.M. (TRANNE DOVE DIVERSAMENTE SPECIFICATO)
– ANGOLI ESPRESSI IN GRADI SESSADECIMALI (TRANNE DOVE DIVERSAMENTE SPECIFICATO)
– LE COORDINATE SONO RELATIVE AL SISTEMA LOCALE DI RESTITUZIONE CELERIMETRICO

COMMITTENTE: RFI RETE FERROVIARIA ITALIANA GRUPPO FERROVIE DELLO STATO ITALIANE

DIREZIONE LAVORI: ITALFERR GRUPPO FERROVIE DELLO STATO ITALIANE

APPALTATORE: CONSORZIO: HIRPINIA - ORSARA AV — SOCI: webuild Italia, PIZZAROTTI

PROGETTAZIONE: MANDATARIA: ROCKSOIL S.p.A. — MANDANTI: NET Engineering, PINI Group, M, GCF, Ellevia-PBE

PROGETTO ESECUTIVO

ITINERARIO NAPOLI - BARI
RADDOPPIO TRATTA APICE - ORSARA
II LOTTO FUNZIONALE HIRPINIA - ORSARA

VIABILITA'
IV01-CAVALCAVIA PROVVISORIO
CAVALCAFERROVIA
Impalcato - Planimetria, prospetto e sezioni

APPALTATORE	DIRETTORE DELLA PROGETTAZIONE	PROGETTISTA
Consorzio HIRPINIA - ORSARA AV Il Direttore Tecnico Ing. P. M. Dalmeschio 19/04/2023	Il Responsabile integrazione fra le varie prestazioni specialistiche Ing. G. Cassani	NET Engineering Ing R. Zanon

COMMESSA	LOTTO	FASE	ENTE	TIPO DOC.	OPERA/DISCIPLINA	PROGR.	REV.	SCALA:
IF3A	02	E	ZZ	PA	IV0100	004	C	VARIE

Rev.	Descrizione	Redatto	Data	Verificato	Data	Approvato	Data	Autorizzato Data
A	C 08.01 - A valle del contraddittorio	P. Toniolo	30/06/2022	L. Ongaro	30/06/2022	A. Calliero	30/06/2022	Ing. R. Zanon
B	C 08.03 - A valle del contraddittorio	P. Toniolo	30/09/2022	L. Ongaro	30/09/2022	A. Calliero	30/09/2022	
C	C 08.05 - A valle del contraddittorio	P. Toniolo	19/04/2023	L. Ongaro	19/04/2023	A. Calliero	19/04/2023	
								19/04/2023

File: IF3A02EZZPAIV0100004C.dwg — n.Elab.: 0