

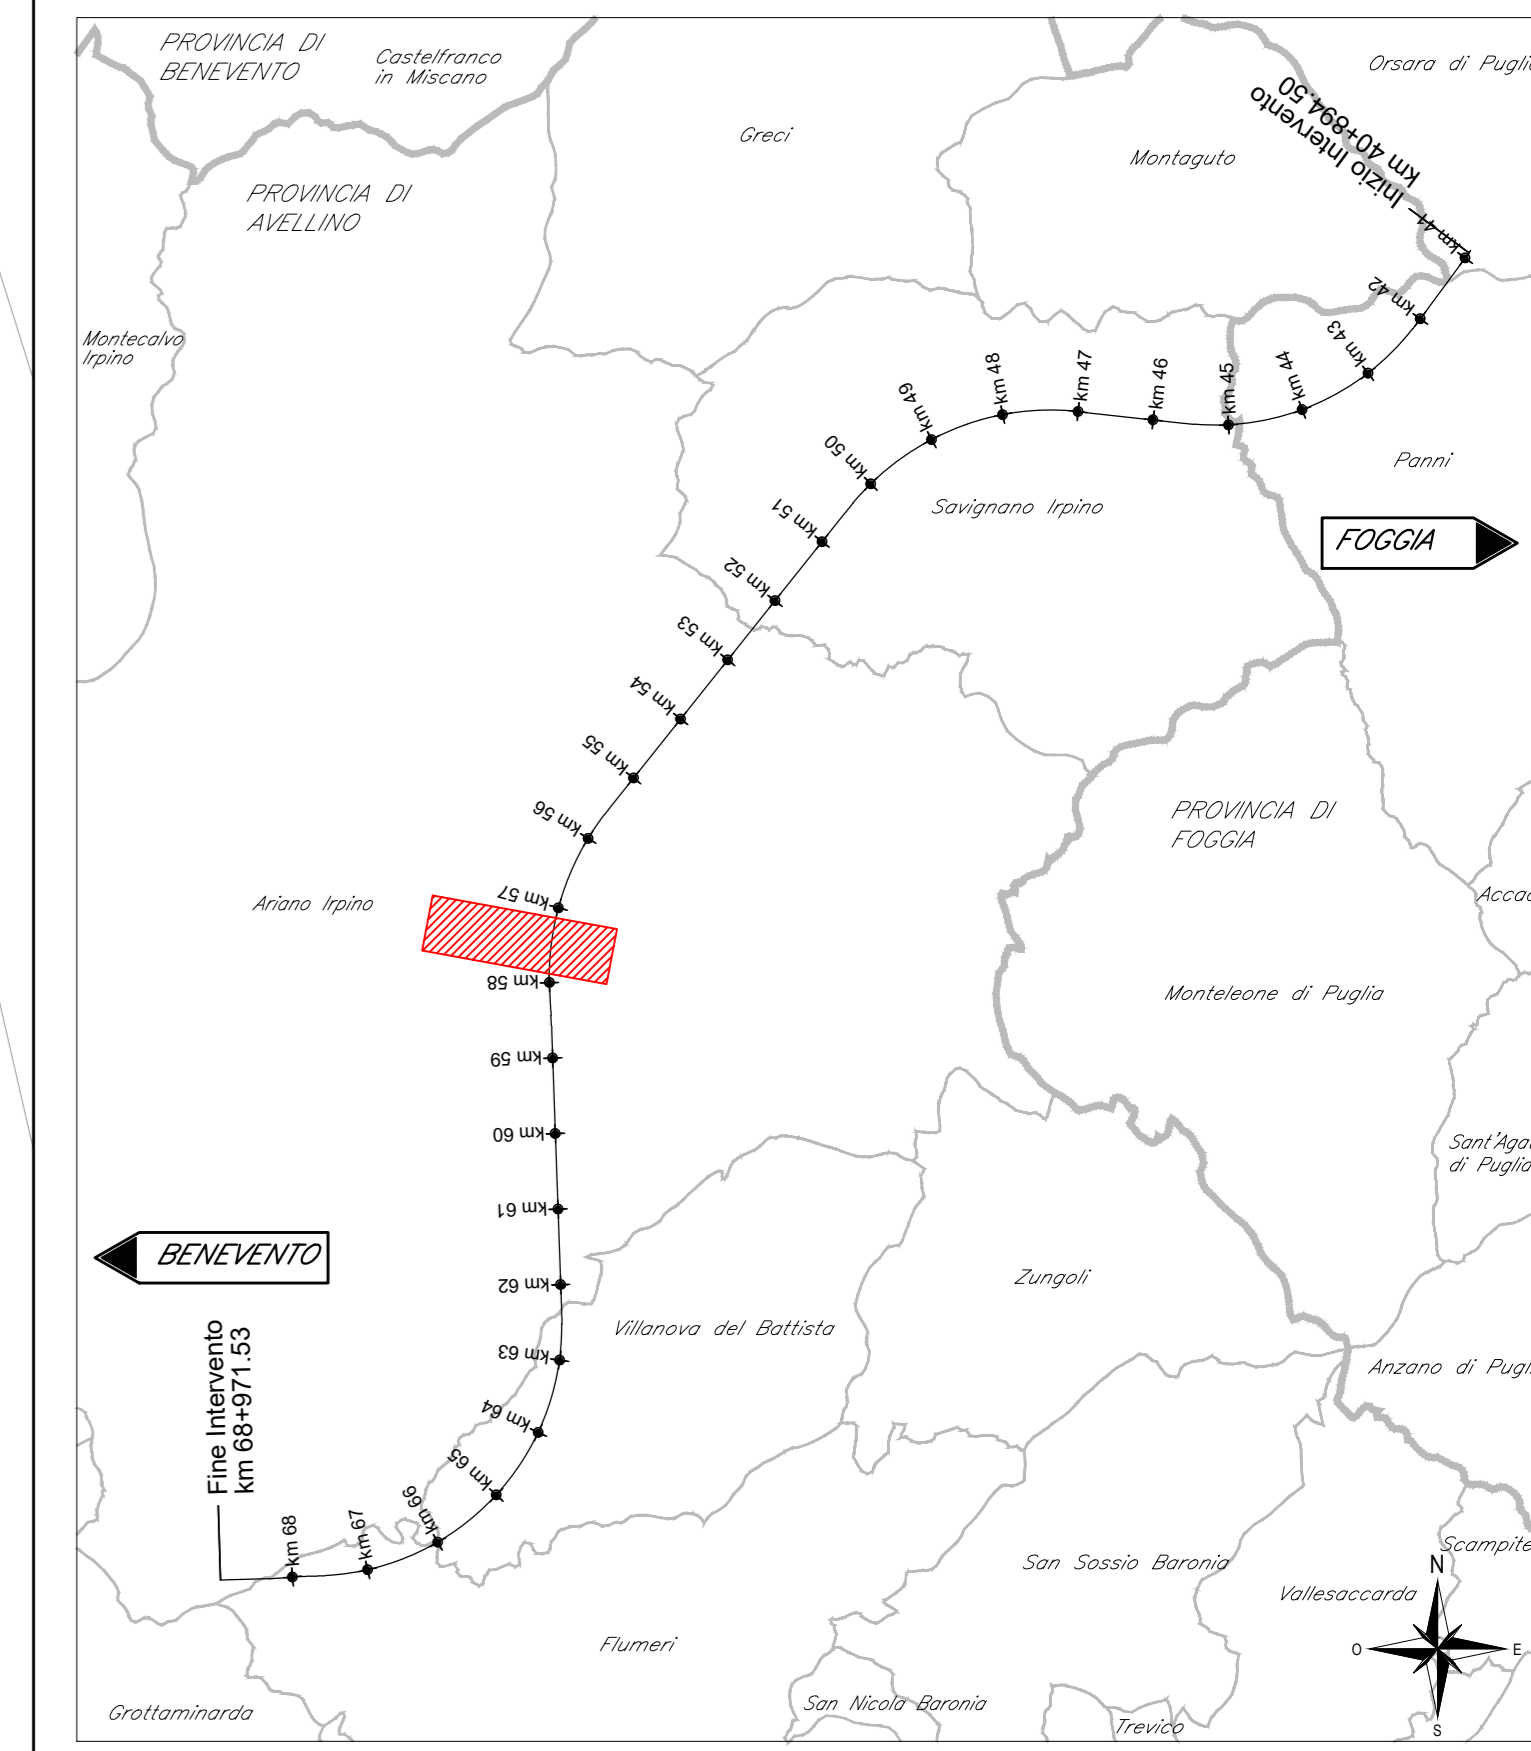


PLANIMETRIA DI PROGETTO PIAZZALE FINESTRA DI EMERGENZA-RI11
Scala: 1:100

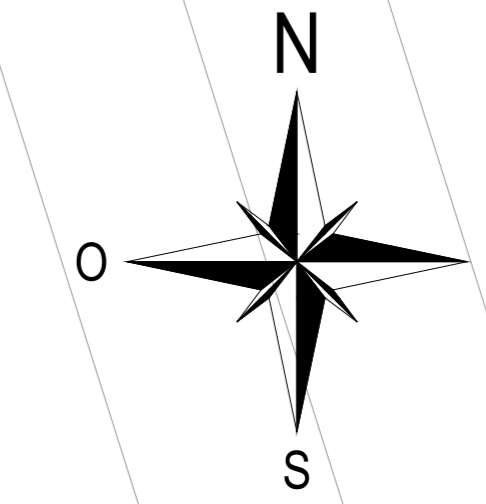

PAVIMENTAZIONE PIAZZALI
Scala: 1:20

- Tappeto di usura in conglomerato bituminoso: Sp. 4cm
- Strato di collegamento in conglomerato bituminoso (binder): Sp. 8cm
- Strato di base in conglomerato bituminoso: Sp. 10cm
- Fondazione stradale in miscela inerte granulometricamente corretta di sabbia, ghiaia e pietrisco: Sp. 20cm
- Sottofondazione stradale costituita da uno strato di 20cm di sabbia di cava o di fiume o di altri elementi lapidei: Sp. 20cm

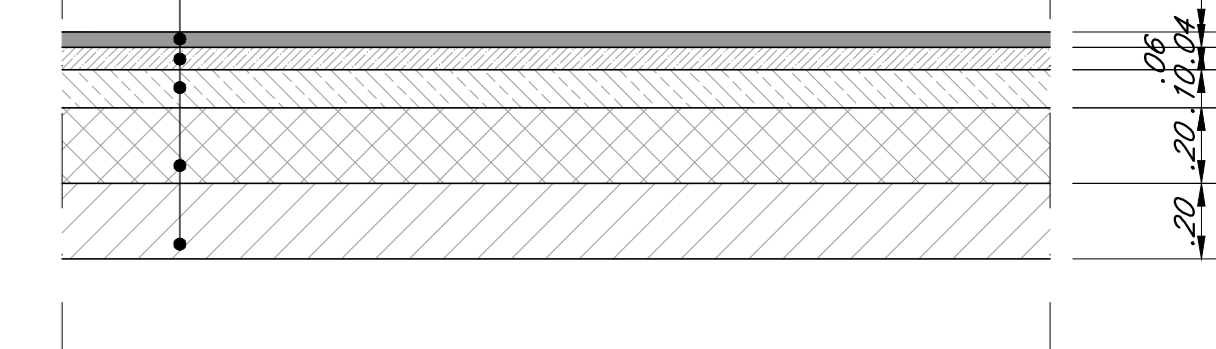

- NOTE:
- Per le tabelle materiali e note generali fare riferimento ai documenti "IF3A02EZZTIFA0000000" e "IF3A02EZZTIRI00000002 - Tabella Materiali e Note generali".
 - Il riattamento degli scavi andrà eseguito con terre provenienti dagli scavi o da cave di prestito secondo le indicazioni dal Capitolato di Costruzione delle opere civili.

COMMITTENTE: **RFI** - GRUPPO FERROVIARIO ITALIANO

DIREZIONE LAVORI: **ITALFERR** - GRUPPO FERROVIE DELLO STATO ITALIANE

APPALTATORE/CONSORZIO: **HIRPINIA - ORSARA AV**

SOCI: **webuild Italia**, **PIZZAROTTI**

PROGETTAZIONE/MANDATARIA: **ROCK SOIL**, **NET**, **OPINI**, **GPF**

PROGETTO ESECUTIVO

ITINERARIO NAPOLI - BARI RADDOPPIO TRATTA APICE - ORSARA II LOTTO FUNZIONALE HIRPINIA - ORSARA PIAZZALI

RI11 - PIAZZALE FINESTRA DI EMERGENZA

Planimetria di progetto e tracciamento

APPALTATORE Consorzio HIRPINIA - ORSARA AV Il Direttore Tecnico Ing. F. M. Giannocchi 30/09/2022	DIRETTORE DELLA PROGETTAZIONE Il Responsabile integratore fra le varie prestazioni specialistiche Ing. G. Casano	PROGETTISTA NET Ing. R. Zanoni						
COMMESSA	LOTTO	FASE	ENTE	TIPO DOC.	OPERA/DISCIPLINA	PROGR.	REV.	SCALA:
IF3A	02	E	ZZ	PA	RI1100	001	C	1:100
Rev.	Descrizione	Redatto	Data	Verificato	Data	Approvato	Data	Autorizzato Data
A	C.04.00 - Disegno 100g	C. La Plata	04/03/22	D.T. The Hyatt	04/03/22	T. Finocchietti	04/03/22	Ing. R. Zanoni
B	C.04.01 - A. Vali del consorzio	C. La Plata	04/03/22	D.T. The Hyatt	04/03/22	A. Calerò	04/03/22	
C	C.04.03 - A. Vali del consorzio	C. La Plata	30/09/22	D.T. The Hyatt	30/09/22	A. Calerò	30/09/22	

