

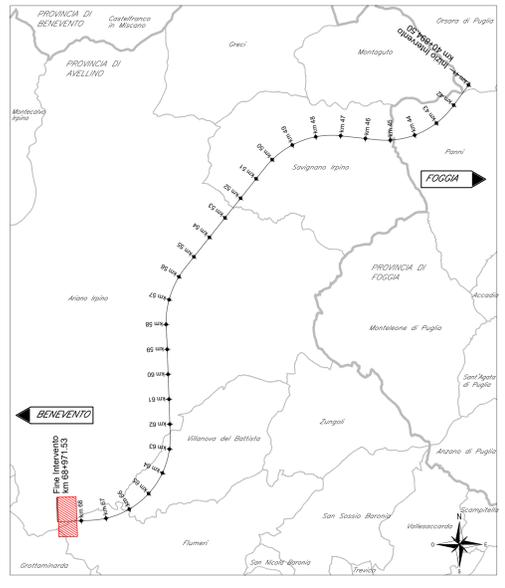


PLANIMETRIA DI PROGETTO PIAZZALE SSE PGE-P/R113  
Scala 1:100

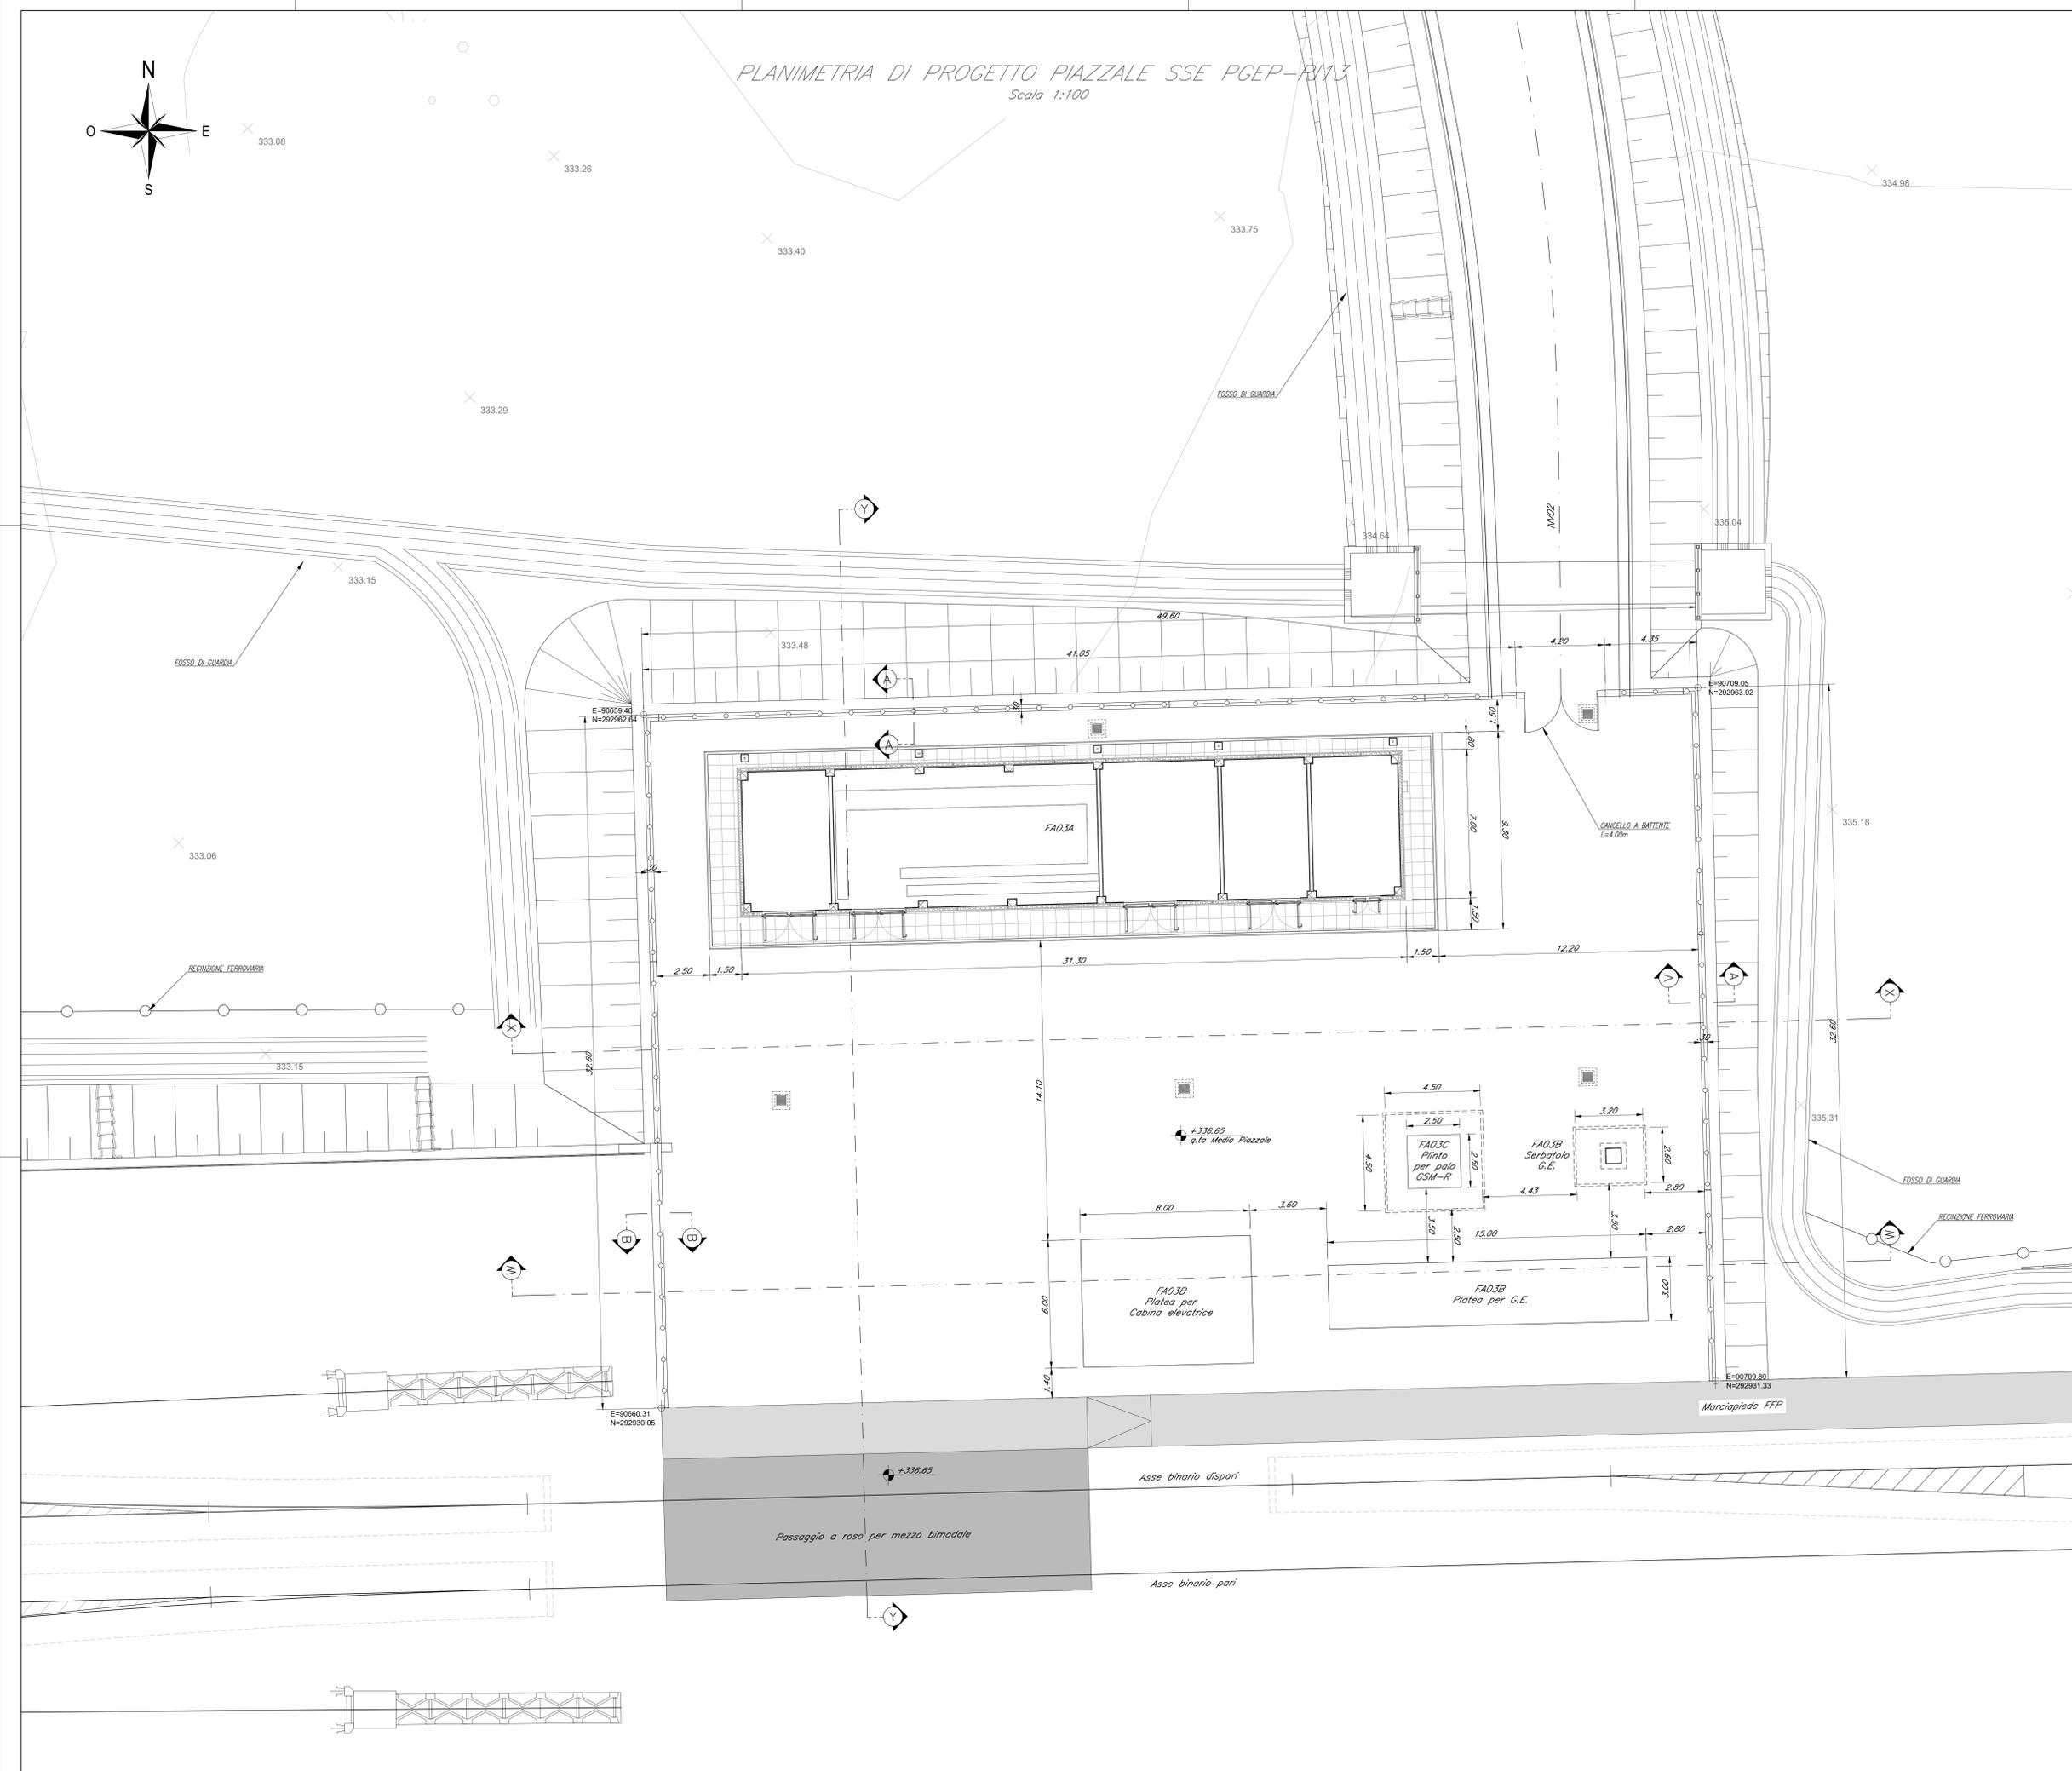

PAVIMENTAZIONE PIAZZALI  
Scala 1:20

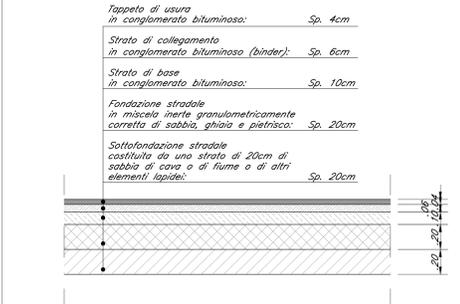

- NOTE:**
- 1) Per le tabelle materiali e note generali fare riferimento ai documenti "IF3A02EZZTIFA0000000" e "IF3A02EZZTRIO0000002 - Tabella Materiali e Note generali."
  - 2) Il ritombamento degli scavi andrà eseguito con terre provenienti dagli scavi o da cave di prestito secondo le indicazioni dal Capitolato di Costruzione delle opere civili.
  - 3) Si prescrive che per una fascia di larghezza L=4.0m nell'intorno del piede delle scarpate del rilevato si effettui una bonifica di spessore 1.0m in aggiunta al già previsto scotico di 50cm e che comunque venga asportato tutto il terreno di natura vegetale e/o contenente materiale organico.

COMMITTENTE: **RFI** GRUPPO FERROVIE DELLO STATO ITALIANE

DIREZIONE LAVORI: **ITALFERR** GRUPPO FERROVIE DELLO STATO ITALIANE

APPALTATORE: **HIRPINIA - ORSARA AV**

CONSORZIO: **webuild Italia**

SOCI: **PIZZAROTTI**

PROGETTAZIONE: **NET**

MANDATARIA: **ROKSOIL**

MANDANTI: **OPINI**, **GPF**

**PROGETTO ESECUTIVO**

**ITINERARIO NAPOLI - BARI RADDOPPIO TRATTA APICE - ORSARA II LOTTO FUNZIONALE HIRPINIA - ORSARA PIAZZALI**

**R113 - PIAZZALE SSE PGE-P**

Planimetria di progetto e tracciamento

APPALTATORE Consorzio HIRPINIA - ORSARA AV Il Direttore Tecnico Ing. F. M. Giannoccolo 30/09/2022	DIRETTORE DELLA PROGETTAZIONE Il Responsabile integratore fra le varie prestazioni specialistiche Ing. G. Casiani	PROGETTISTA <b>NET</b> Ing. R. Zanoni
---	---	---

COMMESSA	LOTTO	FASE	ENTE	TIPO DOC.	OPERA/DISCIPLINA	PROGR.	REV.	SCALA:
IF3A	02	E	ZZ	PA	R11300	001	C	1:100

Rev.	Descrizione	Redatto	Data	Verificato	Data	Approvato	Data	Autorizzato Data
A	C.04.00 - Elevazione 10kg	C. La Plata	04/03/22	D.T. The Hyatt	04/03/22	T. Finocchietti	04/03/22	Ing. R. Zanoni
B	C.04.01 - A. Vali del cantiere	C. La Plata	04/03/22	D.T. The Hyatt	04/03/22	A. Calero	04/03/22	
C	C.04.03 - A. Vali del cantiere	C. La Plata	30/03/22	D.T. The Hyatt	30/03/22	A. Calero	30/03/22	

File: IF3A02EZZPAR1130001C.dwg