




PIANTA DISPOSIZIONE APPARECCHIATURE SPEGNIMENTO AUTOMATICO FA03A
1 : 50

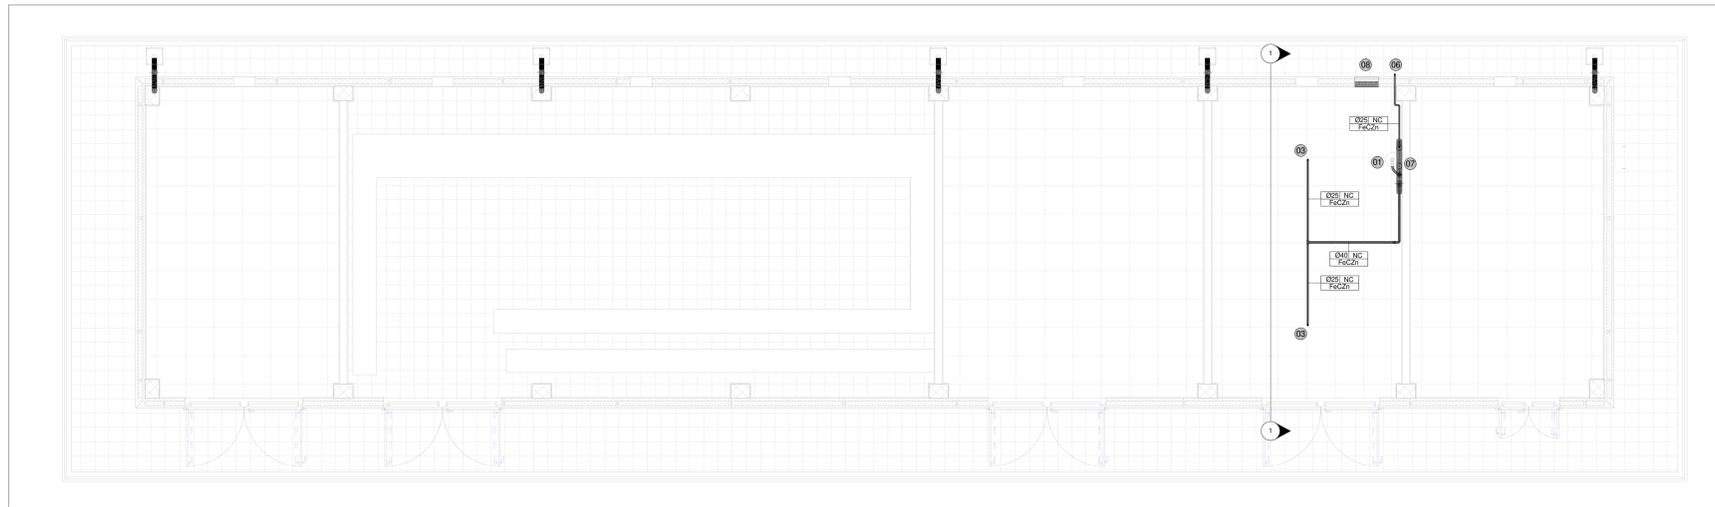

Sezione 1
1 : 25

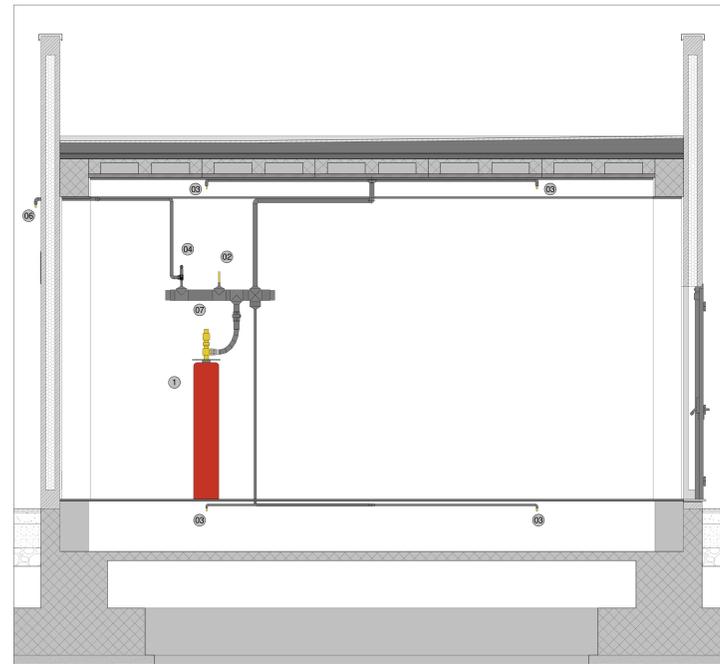

KEY MAP FA03A

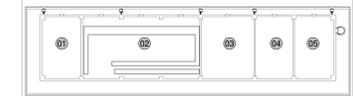

- 01 LOCALE A DISPOSIZIONE
- 02 LOCALE MT
- 03 LOCALE BT
- 04 LOCALE TLC
- 05 LOCALE GESTIONE EMERGENZA

LEGENDA APPARECCHIATURE SPEGNIMENTO A GAS

- 01 BOMBOLE CONTENENTE GAS ESTINGUENTE
- 02 SCONDA DI PRESSIONE
- 03 UGELLI
- 04 VALVOLA DI SFRIATO
- 05 VALVOLA DIREZIONALE
- 06 VALVOLA DI SICUREZZA CON SCARICO CONVOGIATO ALL'ESTERNO
- 07 COLLETTORE
- 08 SERRANDA DI SOVRAPRESSIONE

LEGENDA INDICATORE TUBAZIONI


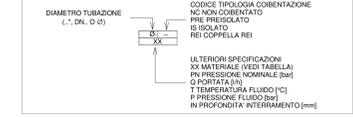


TABELLA MATERIALI TUBAZIONI

SIGLA	MATERIALE
FeZn	ACCIAIO ZINCATO SCH40
Gu	FRAME
PEHD	POLIETILENE AD ALTA DENSITA'
PEKAIPEX	MULTISTRATO POLIETILENE RETICOLATO / ALLUMINIO / POLIETILENE RETICOLATO
PP	POLIPROPILENE

GALLERIA HIRPINIA KEY PLAN

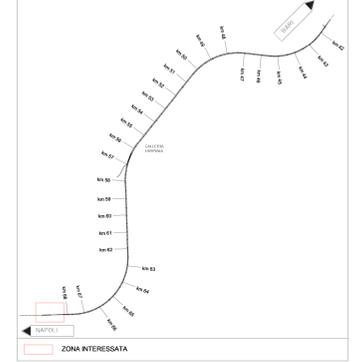

COMMITTENTE: **RFI** RETE FERROVIARIA ITALIANA GRUPPO FERROVIE DELLO STATO ITALIANE

DIREZIONE LAVORI: **ITALFERR** GRUPPO FERROVIE DELLO STATO ITALIANE

APPALTATORE: **HIRPINIA - ORSARA AV**

SOCI: **webuild Italia** **PIZZAROTTI** SINCE 1916

PROGETTAZIONE: **ROKSOUL** **NETENGINEERING** **PINI** **GCF** **RIELETTRI-PER**

MANDANTE:

PROGETTO ESECUTIVO

ITINERARIO NAPOLI - BARI
RADDOPPIO TRATTA APICE - ORSARA
IL LOTTO FUNZIONALE HIRPINIA - ORSARA

IMPIANTI INDUSTRIALI
IM02 - FABBRICATI FA03
IMPIANTO SPEGNIMENTO A GAS
LAYOUT IMPIANTISTICO

APPALTATORE Consorzio HIRPINIA - ORSARA AV Il Direttore Tecnico Ing. P. M. Gianvecchio	DIRETTORE DELLA PROGETTAZIONE Il Responsabile integrazione tra le varie previsioni specifiche Ing. G. Cassani	PROGETTISTA Ing. E. Ferro
---	--	------------------------------

COMMESSA: **IF3A** LOTTO: **02** FASE: **EZZ** ENTE: **PB** OPERA/DISCIPLINA: **A110204** PROGR.: **001** REV.: **B** SCALA: **1:50**

Rev.	Descrizione	Redatto	Data	Verificato	Data	Approvato	Data	Autorizzato	Data
A	C.04.01 - Esame in Hdb	N. Di Dettaglio	06/03/2021	C. Piccolo	06/03/2021	V. Moro	06/03/2021	Ing. S. Gandi	
B	C.04.01 - A valle del collaudo	N. Di Dettaglio	06/03/2021	C. Piccolo	06/03/2021	V. Moro	06/03/2021		

File: IF3A02EZZ_PBA0204001B.dwg n. Elab.: _____