



PIANTA DISPERSIONE APPARECCHIATURE IN BYPASS ESODO

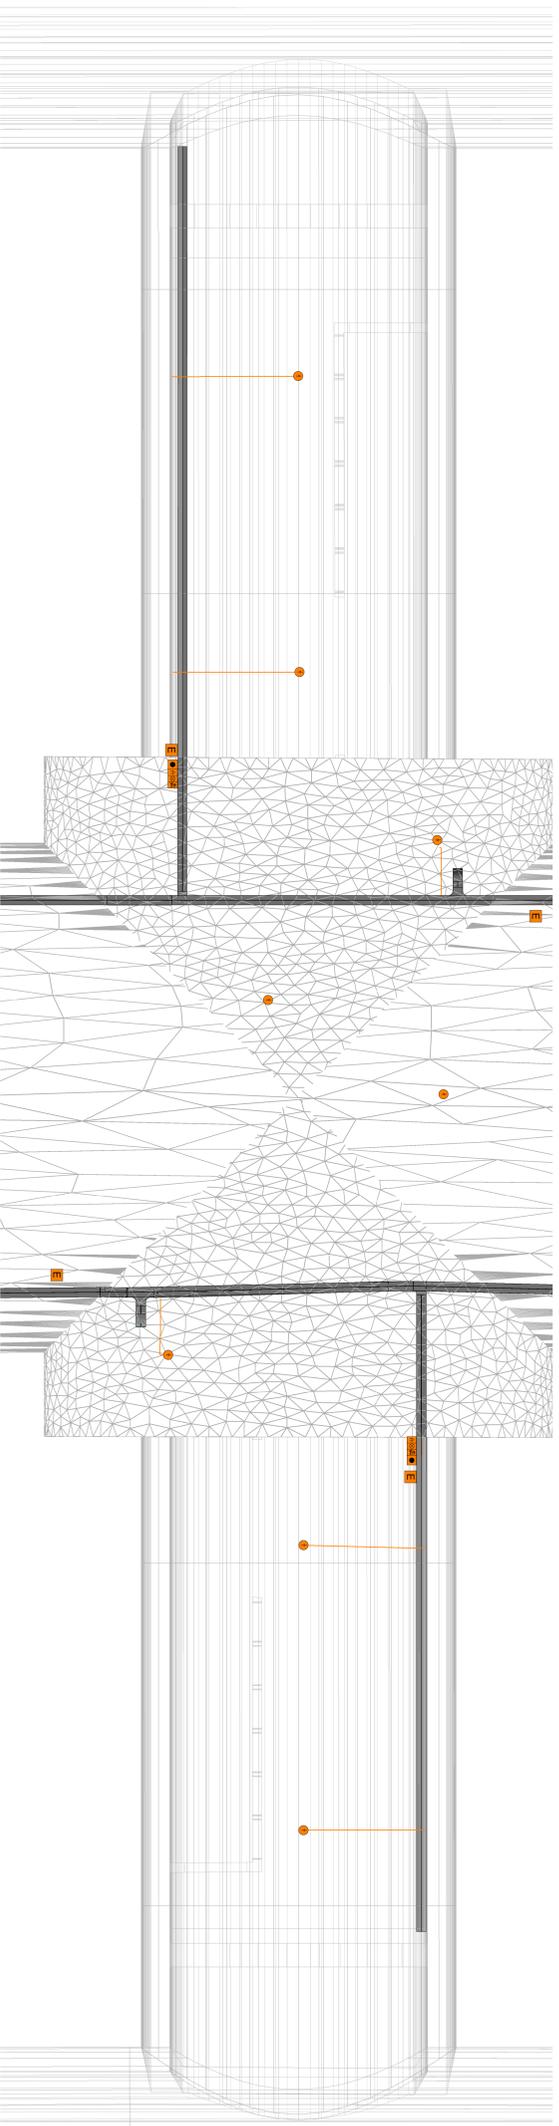

GALLERIA HIRPINIA
KEY PLAN

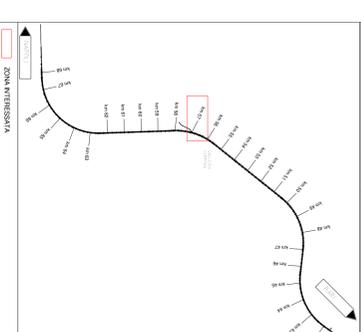


**LEGENDA APPARECCHIATURE
RIVELAZIONE INCENDI**

1	CENTRALINA RIVELAZIONE FUMO INCENDIO
2	DISPOSITIVO A COPIA MANUALE RIVELAZIONE INCENDIO (MURALE)
3	SEGNORE RIVELAZIONE FUMO IN AMBIENTE
4	SEGNORE RIVELAZIONE FUMO SOTTOPAVIMENTO
5	SEGNORE RIVELAZIONE ESPOSIZIONE
6	SEGNORE RIVELAZIONE OSSIGENO
7	SEGNORE RIVELAZIONE CALORE TERMOACUSTICO
8	SEGNORE RIVELAZIONE CALORE TERMOELETTRICO
9	PULSANTE MANUALE ALLARME INCENDIO
10	PARITETTORE OTTICO - MANTENUTO A VISTA
11	ALIMENTATORE LOOP 24V
12	MODULO DI COMANDO
13	MODULO DI MONITORAGGIO
14	MODULO DI RISOLVIMENTO
15	SISTEMA ALLARME RILEVAZIONE CON AVVISORI OTTICI (CON SEGNALE DI TROVATA OTTICA ASSISTITA DA CONSERTELA ALLARME INCENDIO)
16	MODULO VERIFICHE PERMANENTE RIVELAZIONE INCENDIO

LEGENDA COLORI

1	APPARATI SPECIALI (GENERALI) (S)
2	APPARATI RIVELAZIONE INCENDIO (R)
3	APPARATI SPECIALI DI COLLOCAZIONE (S)
4	APPARATI DI SUPERFICIE (S)
5	APPARATI SPECIALI DI SICUREZZA ANTINFILTRAZIONE E CONTROLLO ACCESSI (S)
6	APPARATI TRASMISSIONI DATI (T)
7	APPARATO TICO

VISTA ASSONOMETRICA IN BYPASS ESODO

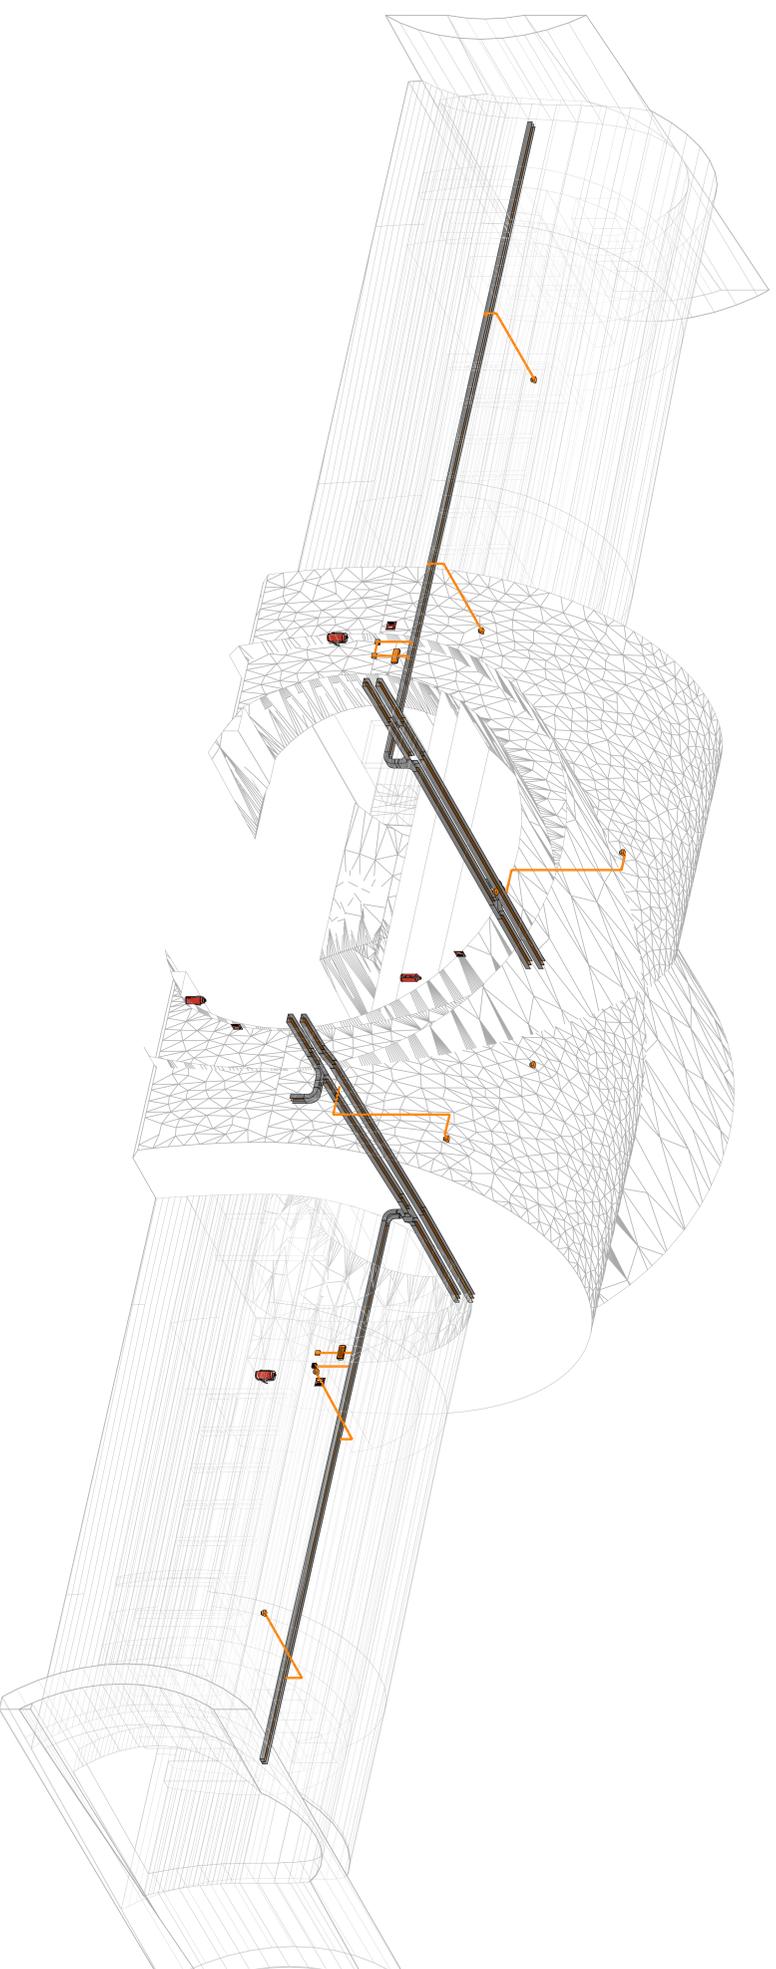

COMITANTE



DIREZIONE LAVORI



PROGETTO ESECUTIVO

PIRREARIO MAROLI - BARI
RADDOPPIO TRATTI - ARCE - ONSARA
IL LOTTO FUNZIONALE HIRPINIA - ONSARA
IMPIANTI INDUSTRIALI

IME1 - FFP Galleria Hirpinia - Area scuola con estrazione fumi - Finestra area sicura

RILEVAZIONI PIANI INCENDI
LAVORI IMPIANTISTICO E DISPERSIONE APPARECCHIATURE - TIPOLOGICO BY-PASS DI ESODO

APPROVAZIONE	PROGETTISTA
Consorzio Agrario, ONSARA AV	Il Responsabile Supervisione in via
Ing. P. M. Giannoccolo	Ing. G. Casella
Rev.:	Rev.:
NO. V. LAVORO	NO. V. LAVORO
OPERA/DESCRIZIONE	PRODOTTORE
OPERA/DESCRIZIONE	REV.
SCALE	SCALE
1:150	1:50

APP.	DESCRIZIONE	REDAZIONE	DATA	VERIFICAZIONE	DATA	APPROVAZIONE	DATA	APPROVAZIONE	DATA
A	Calcoli Strutturali	N. Di Strada	01/07	C. Neri	01/07	V. Maroli	01/07	Ing. S. Bardi	01/07
B	Calcoli di Verifica Strutturali	N. Di Strada	01/07	C. Neri	01/07	V. Maroli	01/07	Ing. S. Bardi	01/07

FILE: F3AN02ZZ79B4Z10701B.AWG | 1 | E.B.A.O. :