PIANTA DISPOSIZIONE APPARECCHIATURE RI BYPASS TECN. pk 43+305
1 : 50

VISTA ASSONOMETRICA APPARECCHIATURE RI BYPASS TECN. PK 43+305

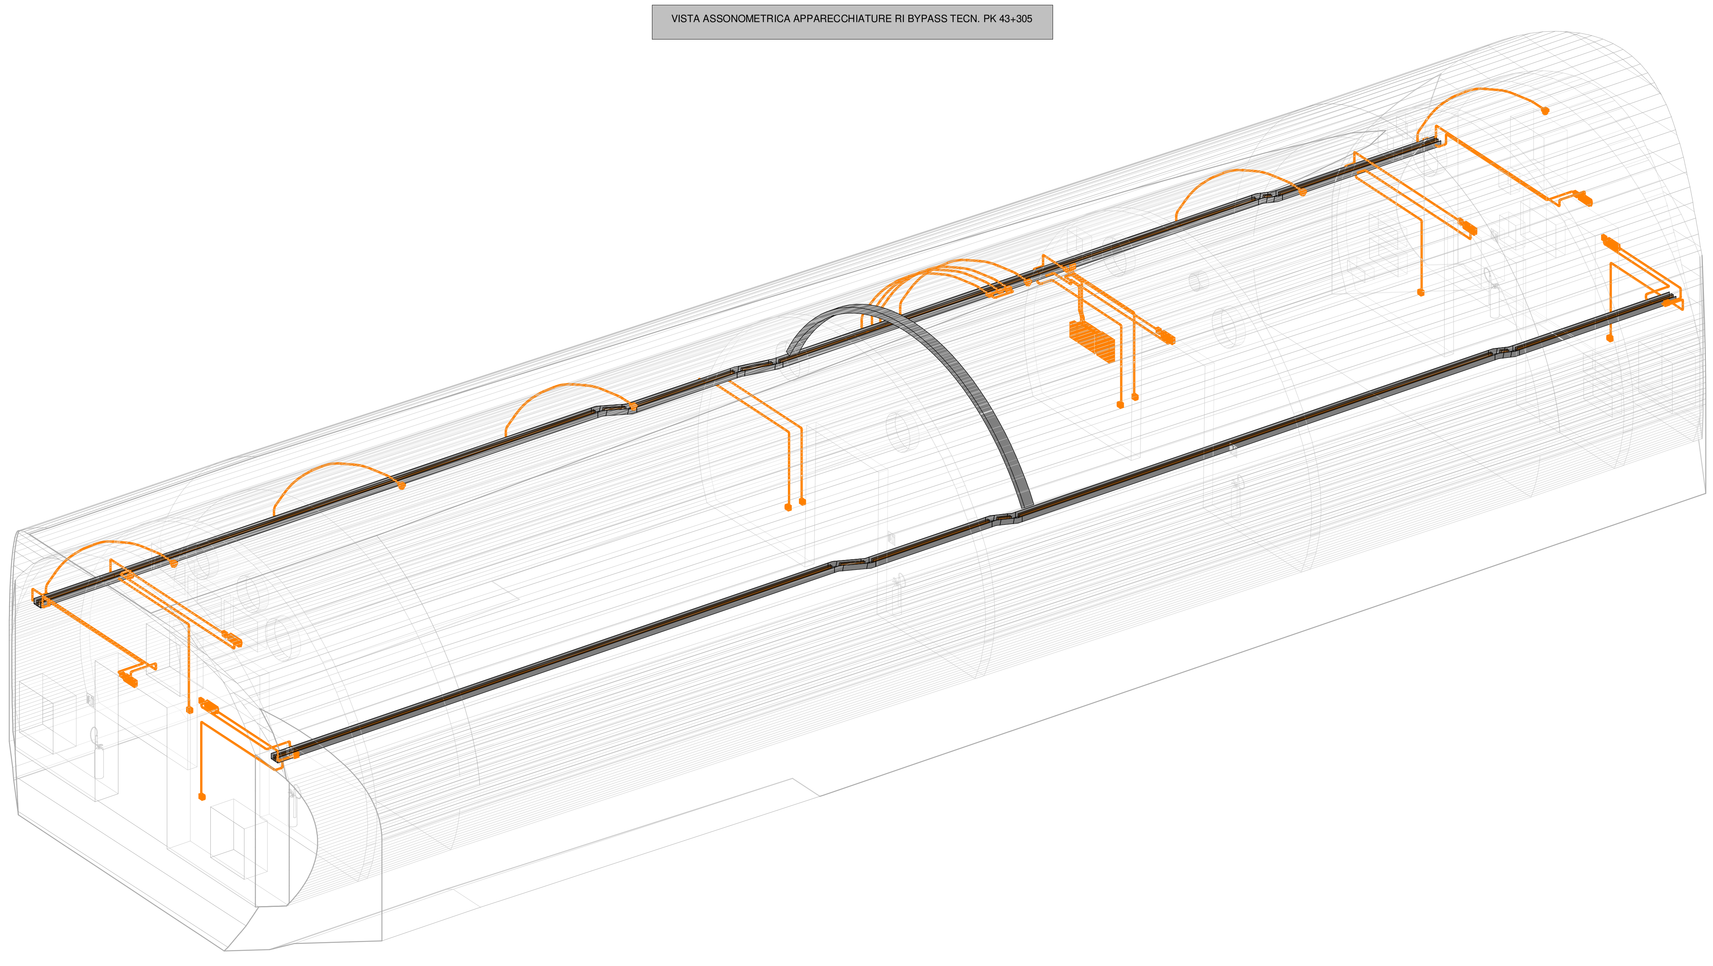

KEY MAP BYPASS 43+305

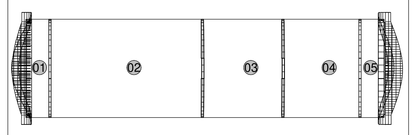

01	LOCALE ZONA DI CALMA 1
02	LOCALE MT
03	LOCALE BT
04	LOCALE IS+TLC
05	LOCALE ZONA DI CALMA 2

LEGENDA DISTRIBUZIONE APPARECCHIATURE E CANALIZZAZIONI

	DISTRIBUZIONE IMPIANTO REALIZZATA CON TUBO RIGIDO IN PVC DEDICATO Φ32mm DOVE NON DIVERSAMENTE INDICATO
	CANALE PORTACAVI BT-SP IN ACCIAIO ZINCATO A CALDO (DIM. 200x75 mm) - COMPLETO DI SETTO SEPARATORE
	CASSETTA PRINCIPALE DI DERIVAZIONE, IN TECNOPOLIMERO, COMPLETA DI COPERCHIO, A VISTA, IP44, INSTALLATA A OPARETE/SOFFITTO - DIM.: 155x110x70 mm
	CASSETTA SECONDARIA DI DERIVAZIONE, IN TECNOPOLIMERO, COMPLETA DI COPERCHIO, A VISTA, IP44, INSTALLATA A PARETE/SOFFITTO - DIM.: 100x100X50 mm

LEGENDA APPARECCHIATURE RIVELAZIONE INCENDI

T	CENTRALINA RIVELAZIONE FUMO/INCENDIO
	CASSETTA SECONDARIA DI DERIVAZIONE, IN TECNOPOLIMERO, COMPLETA DI COPERCHIO, A VISTA, IP44, INSTALLATA A PARETE/SOFFITTO - DIM.: 100X100x50 mm
	COMUNICATORE IP/3G (CONFORME EN 54-21)
	SENSORE RIVELAZIONE FUMO IN AMBIENTE
	SENSORE RIVELAZIONE FUMO SOTTOPAVIMENTO
	SENSORE RIVELAZIONE IDROGENO
	SENSORE RIVELAZIONE OSSIGENO
	SENSORE RIVELAZIONE CALORE TERMOVELOCIMETRICO
	PULSANTE MANUALE ALLARME INCENDIO
	RIPETITORE OTTICO - MONTATO A VISTA
MCO	MODULO COMANDO
MMO	MODULO DI MONITORAGGIO
MIS	MODULO D'ISOLAMENTO
ASIP65	SIRENA ALLARME INCENDIO CON AVVISATORE OTTICO, CON GRADO DI PROTEZIONE IP65
ASIP65	TARGA OTTICO-ACUSTICA CON SCRITTA "ALLARME INCENDIO"
	MODULO INPUT/OUTPUT IMPIANTO RIVELAZIONE INCENDI
E	ESTINTORE A POLVERE 6kg
E CO2	ESTINTORE PORTATILE A CO2 5kg
E	ESTINTORE CARRELLATO A POLVERE 50kg

LEGENDA COLORI

	IMPIANTI SPECIALI GENERICI (SP)
	IMPIANTI RIVELAZIONE INCENDIO (RI)
	IMPIANTI SPECIALI DI COMUNICAZIONE (SC)
	IMPIANTI DI SUPERVISIONE (SV)
	IMPIANTI SPECIALI DI SICUREZZA ANTINTRUSIONE E CONTROLLO ACCESSI (SS)
	IMPIANTO TRASMISSIONE DATI (TD)
	IMPIANTO TVCC
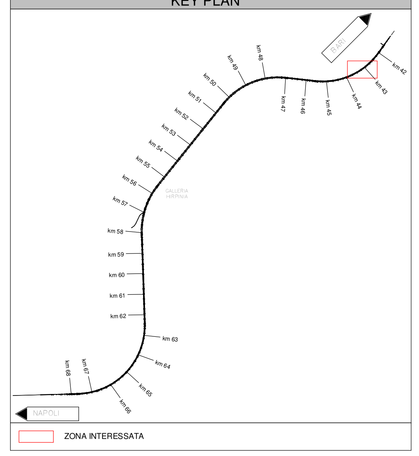
GALLERIA HIRPINIA
KEY PLAN