



PIANTA DISPOSIZIONE APPARECCHIATURE SPEGNIMENTO A GAS BYPASS
PPT pk 51+306
1:50

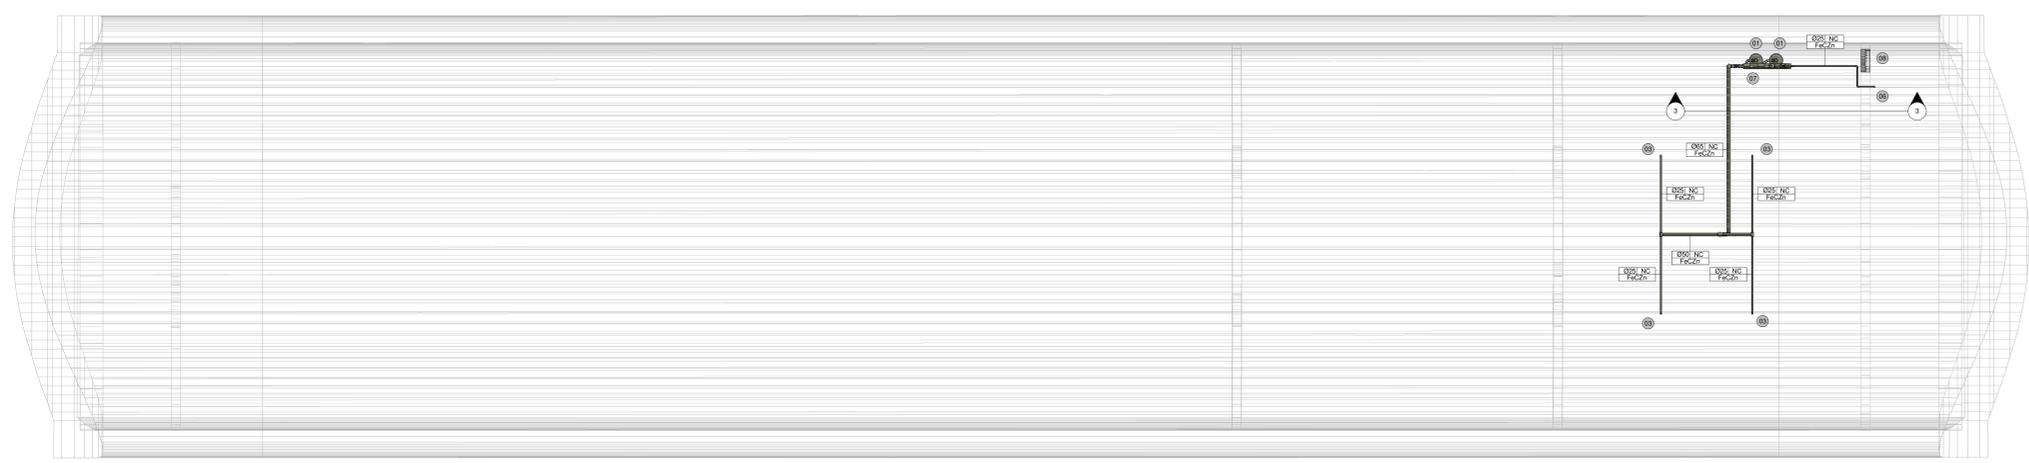

KEY MAP BYPASS PPT 51+306

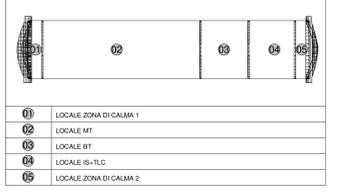

LEGENDA APPARECCHIATURE SPEGNIMENTO A GAS

- ① BOMBOLE CONTENENTE GAS ESTINGUENTE
- ② Sonda di Pressione
- ③ USELLI
- ④ VALVOLA DI SVIATO
- ⑤ VALVOLA DIREZIONALE
- ⑥ VALVOLA DI SICUREZZA CON SCARICO CONVOLTIATO ALL'ESTERNO
- ⑦ COLLETTORE
- ⑧ SERRANDA DI SOVRAPRESSIONE

LEGENDA INDICATORE TUBAZIONI


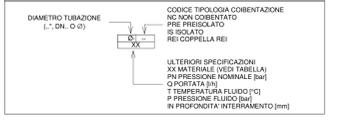



TABELLA MATERIALI TUBAZIONI

SIGLA	MATERIALE
FicZn	ACCIAIO ZINCATO SCHI90
Cu	RAMME
PEHD	POLIETILENE AD ALTA DENSITA'
PEXALPEX	TELEESTRATO POLIETILENE RETICOLATO / ALLUMINIO / POLIETILENE RETICOLATO
PP	POLIPROPILENE

GALLERIA HIRPINIA KEY PLAN

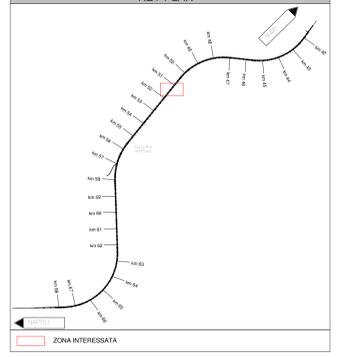

SEZIONE 3-3
1:25

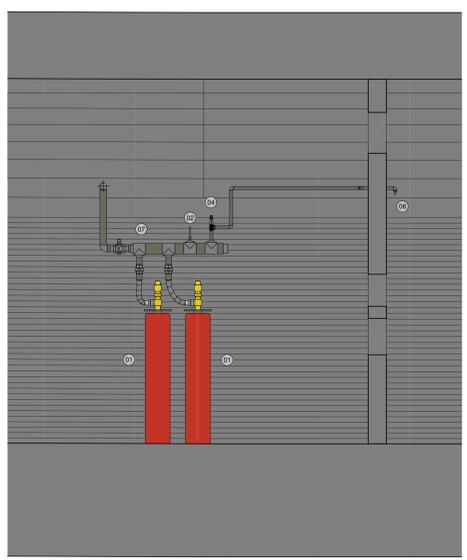

VISTA ASSONOMETRICA APPARECCHIATURE SPEGNIMENTO A GAS BYPASS
PPT pk 51+306



COMMITTENTE: **RFI** RETE FERROVIARIA ITALIANA GRUPPO FERROVIE DELLO STATO ITALIANE

DIREZIONE LAVORI: **ITALFERR** GRUPPO FERROVIE DELLO STATO ITALIANE

APPALTATORE: **HIRPINIA-ORSARA AV** SOCI: **webuild Italia** **PIZZAROTTI** SINCE 1918

PROGETTAZIONE: **ROKSOUL** MANDANTI: **NET INGENIERING** **PINI** **GCF** **ELIOTTA-PER**

PROGETTO ESECUTIVO

ITINERARIO NAPOLI - BARI
RADDOPPIO TRATTA APICE - ORSARA
II LOTTO FUNZIONALE HIRPINIA - ORSARA
IMPIANTI INDUSTRIALI
IM26 - PPT 13 pk 51+306
IMPIANTO SPEGNIMENTO A GAS
LAYOUT IMPIANTISTICO E DISPOSIZIONE APPARECCHIATURE

APPALTATORE	DIRETTORE DELLA PROGETTAZIONE	PROGETTISTA
Consorzio HIRPINIA - ORSARA AV Il Direttore Tecnico Ing. P. M. Garavetto	Il Responsabile Integrazione tra le varie prestazioni esecutive Ing. G. Cassari	NET INGENIERING Ing. V. Moro

COMMESSA LOTTO FASE ENTE TIPO DOC. OPERA/DISCIPLINA PROGR. REV. SCALA:

I F 3 A 0 2 E Z Z P B A 1 2 6 0 4 0 0 1 B 1:50

Rev.	Descrizione	Redatto	Data	Verificato	Data	Approvato	Data	Autorizzato	Data
A	C. 01.00 - Emersione 10kg	C. PIZZAROTTI	06/03/2022	V. Moro	06/03/2022		06/03/2022	Ing. S. Esaki	
B	C. 01.01 - A. 01.01.01 - 01.01.01	T. D. Stefano	06/03/2022	C. PIZZAROTTI	06/03/2022	V. Moro	06/03/2022		

File: IF3A02ZZ PBA2604001B.dwg n. Ediz.: