

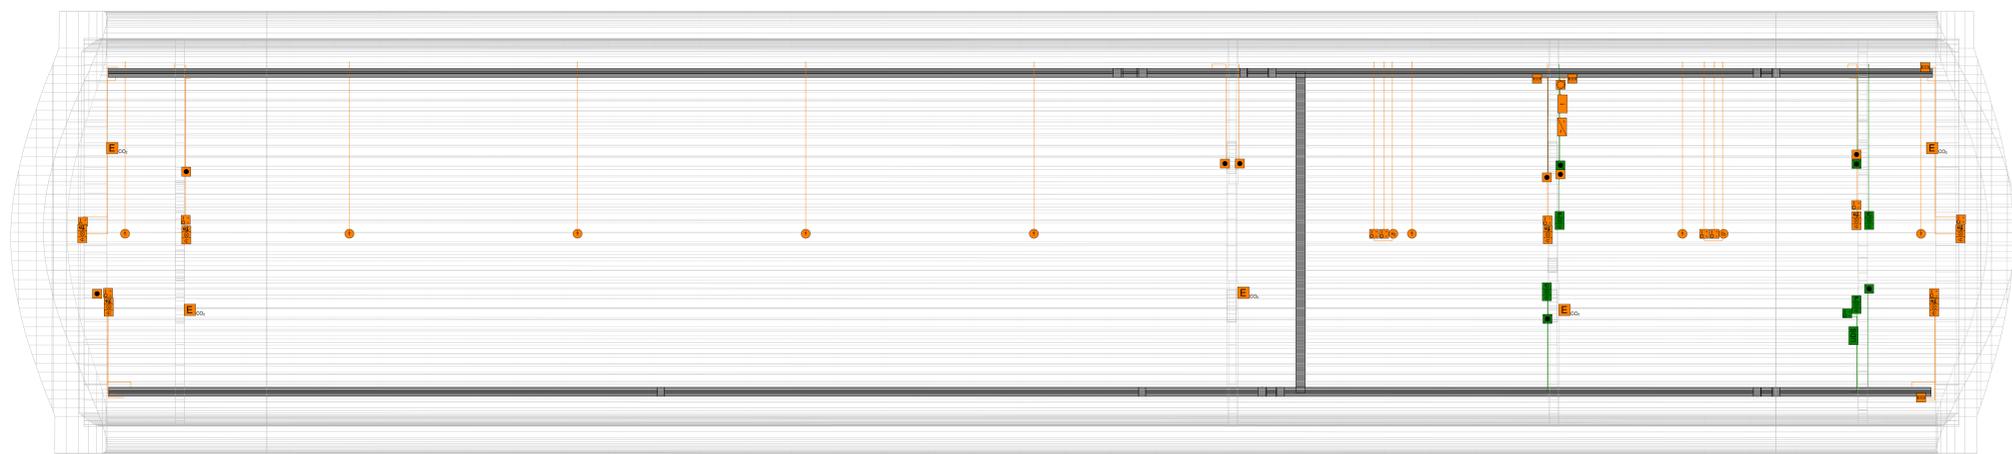


PIANTA DISPOSIZIONE APPARECCHIATURE RI BYPASS PPT pk 51-306  
1:50

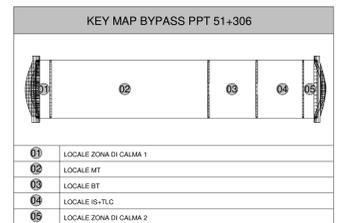

VISTA ASSONOMETRICA APPARECCHIATURE RI BYPASS PPT pk 51-306

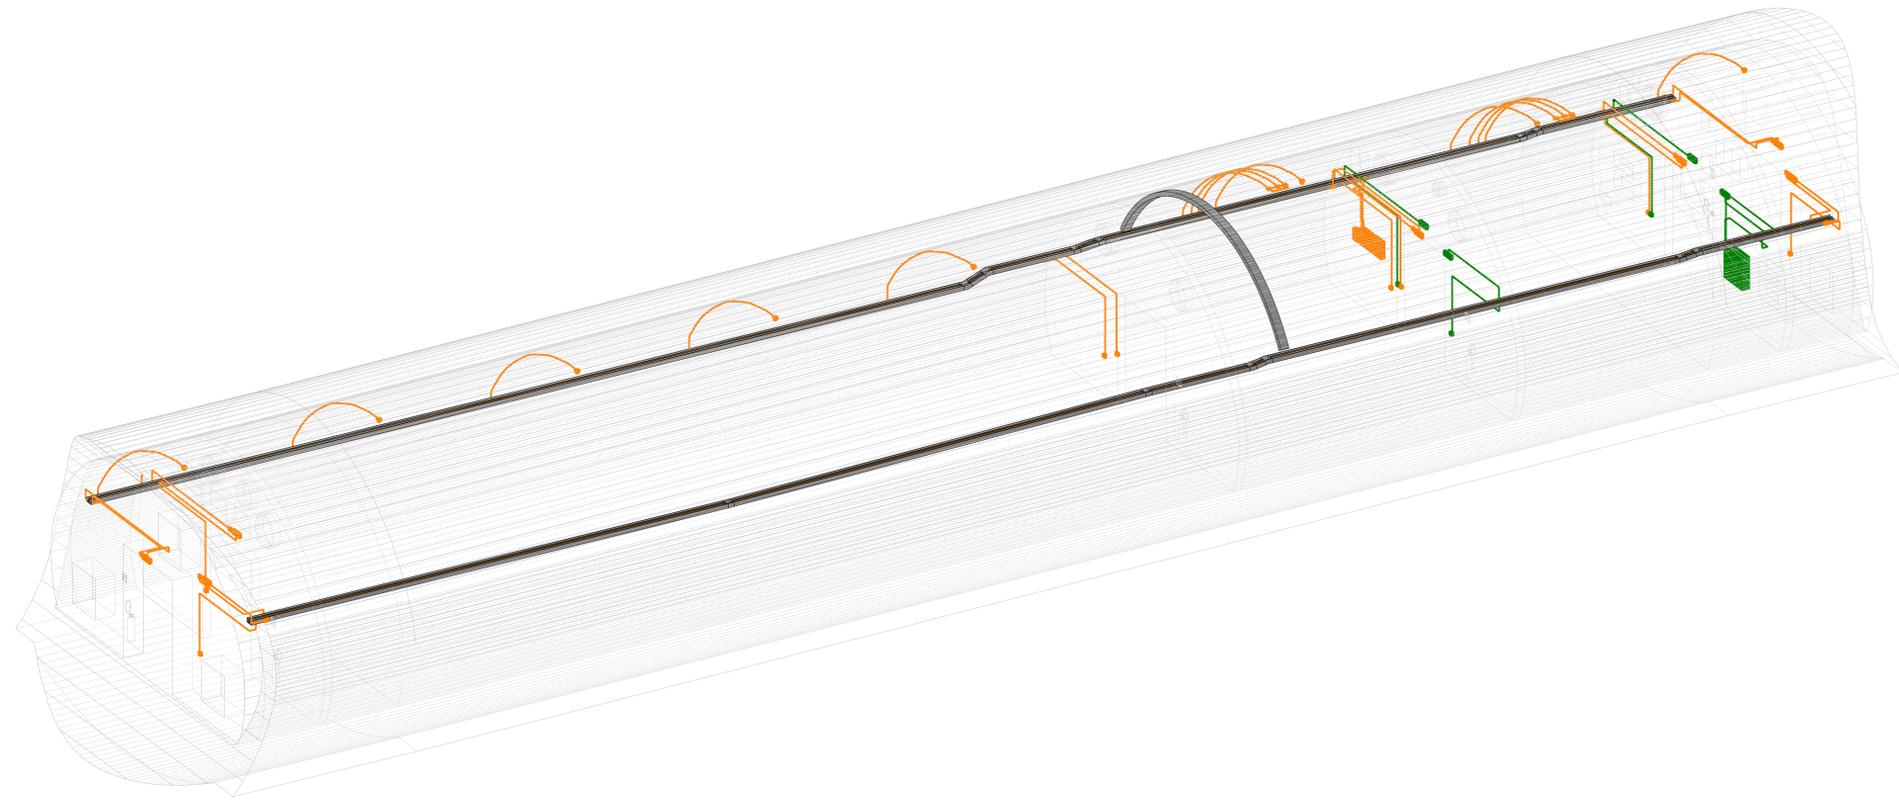

**LEGENDA DISTRIBUZIONE APPARECCHIATURE E CANALIZZAZIONI**

DISTRIBUZIONE IMPIANTO REALIZZATA CON TUBO RIGIDO IN PVC DEDICATO  
 25mm SECONDO UNIVISAMENTE: RIGIDA  
 CANALE PORTACAVI ET-SP IN ACCIAIO ZINCATO A CALDO (DIM. 200x75 mm) -  
 COMPLETE (1/2) SET 1/2 SP-FRANCIA  
 CASSETTA PRINCIPALE DI DERIVAZIONE IN TECNOPOLIMERO, COMPLETA DI  
 COPRIRISCHIO, A VISTA, IP44, INSTALLATA A PARETE/SORFITO - DIM. -  
 150x150x70 mm  
 CASSETTA SECONDARIA DI DERIVAZIONE IN TECNOPOLIMERO, COMPLETA  
 DI COPRIRISCHIO, A VISTA, IP44, INSTALLATA A PARETE/SORFITO - DIM. -  
 100x100x50 mm

**LEGENDA APPARECCHIATURE RILEVAZIONE INCENDI**


1-1 CENTRALINA RILEVAZIONE FUMO/INCENDIO  
 CASSETTA SECONDARIA DI DERIVAZIONE IN TECNOPOLIMERO, COMPLETA DI  
 COPRIRISCHIO, A VISTA, IP44, INSTALLATA A PARETE/SORFITO - DIM. - 100x100x50 mm  
 COMMUNICATORE IP30 (CONFORME EN 54.21)  
 SENSORE RILEVAZIONE FUMO IN AMBIENTE  
 SENSORE RILEVAZIONE FUMO SOTTOPAVIMENTO  
 SENSORE RILEVAZIONE IDROGENO  
 SENSORE RILEVAZIONE OSSIGENO  
 SENSORE RILEVAZIONE CALORE TERMOVELOCIMETRICO  
 PULSANTE MANUALE ALLARME INCENDIO  
 RIPETITORE OTTICO - MONTATO A VISTA  
 (MCO) MODULO COMANDO  
 (MMO) MODULO DI MONTORAGGIO  
 (MSI) MODULO DI ISOLAMENTO  
 (SP) SIRENA ALLARME INCENDIO CON AVVISATORE OTTICO, CON GRADO DI  
 PROTEZIONE IP-30  
 (TAR) TARGA OTTICO-ACUSTICA CON SCRITTA "ALLARME INCENDIO"  
 (I/O) MODULO INPUT/OUTPUT IMPIANTO RILEVAZIONE INCENDI  
 (E) ESTINTORE A POLVERE 9kg  
 (E<sub>co</sub>) ESTINTORE PORTATILE A CO2 5kg  
 (E<sub>co</sub>) ESTINTORE CARRELLATO A POLVERE 50kg

**LEGENDA APPARECCHIATURE SPEGNIMENTO A GAS ESTINGUENTE**

(UDS) CENTRALINA DI CONTROLLO, COMANDO E MONTORAGGIO SPEGNIMENTO (UDS)  
 PULSANTE DI DISATTIVAZIONE SCARICA  
 PULSANTE MANUALE DI ATTIVAZIONE IMPIANTO  
 CONTATTO MAGNETICO MONTORAGGIO STATO PORTE LOCALE  
 (TAR) TARGA OTTICO-ACUSTICA CON SCRITTA "EVACUARE IL LOCALE"  
 (TAR) TARGA OTTICO-ACUSTICA CON SCRITTA "VIETATO ENTRARE"  
 (I/O) MODULO INPUT/OUTPUT COORDINAMENTO CON IMPIANTO RILEVAZIONE INCENDI

**LEGENDA COLORI**

IMPIANTI SPECIALI GENERICI (SP)  
 IMPIANTI RILEVAZIONE INCENDIO (RI)  
 IMPIANTI SPECIALI DI COMUNICAZIONE (SC)  
 IMPIANTI DI SUPERVISIONE (SV)  
 IMPIANTI SPECIALI DI SICUREZZA ANTINTRUSIONE E CONTROLLO ACCESSI (SS)  
 IMPIANTO TRASMISSIONE DATI (TD)  
 IMPIANTO TVCC

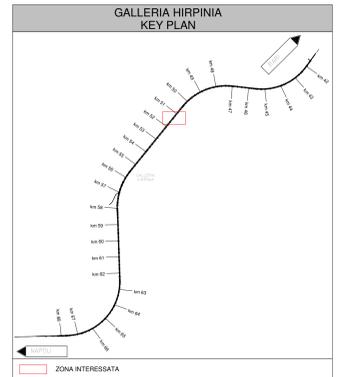

COMMITTENTE: **RFI** RETE FERROVIARIA ITALIANA GRUPPO FERROVIE DELLO STATO ITALIANE

DIREZIONE LAVORI: **ITALFERR** GRUPPO FERROVIE DELLO STATO ITALIANE

APPALTATORE: **CONSORZIO HIRPINIA-ORSARA AV** SOCI: **webuild Italia** **PIZZAROTTI** SINCE 1910

PROGETTAZIONE: **ROKSOUL** MANDANTI: **NET** **PINI** **GCF** **ELIETTI-PER**

**PROGETTO ESECUTIVO**

**ITINERARIO NAPOLI - BARI**  
**RADDOPPIO TRATTA APICE - ORSARA**  
**II LOTTO FUNZIONALE HIRPINIA - ORSARA**  
 IMPIANTI INDUSTRIALI  
 IM26 - PPT 13 pk 51-306  
 RILEVAZIONE FUMI  
 LAYOUT IMPIANTISTICO E DISPOSIZIONE APPARECCHIATURE

APPALTATORE: **CONSORZIO HIRPINIA - ORSARA AV** DIRETTORE DELLA PROGETTAZIONE: **Il Responsabile Integrazione tra le varie prestazioni esecutive** Ing. P. M. Garavetto  
 PROGETTISTA: **NET** Ing. V. Mare

COMMESSA LOTTO FASE ENTE TIPO DOC. OPERA/DISCIPLINA PROGR. REV. SCALA:

**I F 3 A 0 2 E Z Z P B A 1 2 6 0 7 0 0 1 B 1:50**

Rev.	Descrizione	Redatto	Data	Verificato	Data	Approvato	Data	Autorizzato	Data
A	C. 01.00 - Emersione 10kg	C. PIZZAROTTI	01/01/2022	C. PIZZAROTTI	01/01/2022	V. Mare	01/01/2022	Ing. S. Esposito	01/01/2022
B	C. 01.01 - A. 01.01.01 - 01.01.01	C. PIZZAROTTI	01/01/2022	C. PIZZAROTTI	01/01/2022	V. Mare	01/01/2022		

File: IF3A02ZZPBA1260701B.dwg n. Elab.: