PIANTA DISPOSIZIONE APPARECCHIATURE RI BYPASS TECN. pk 54+292
1 : 50

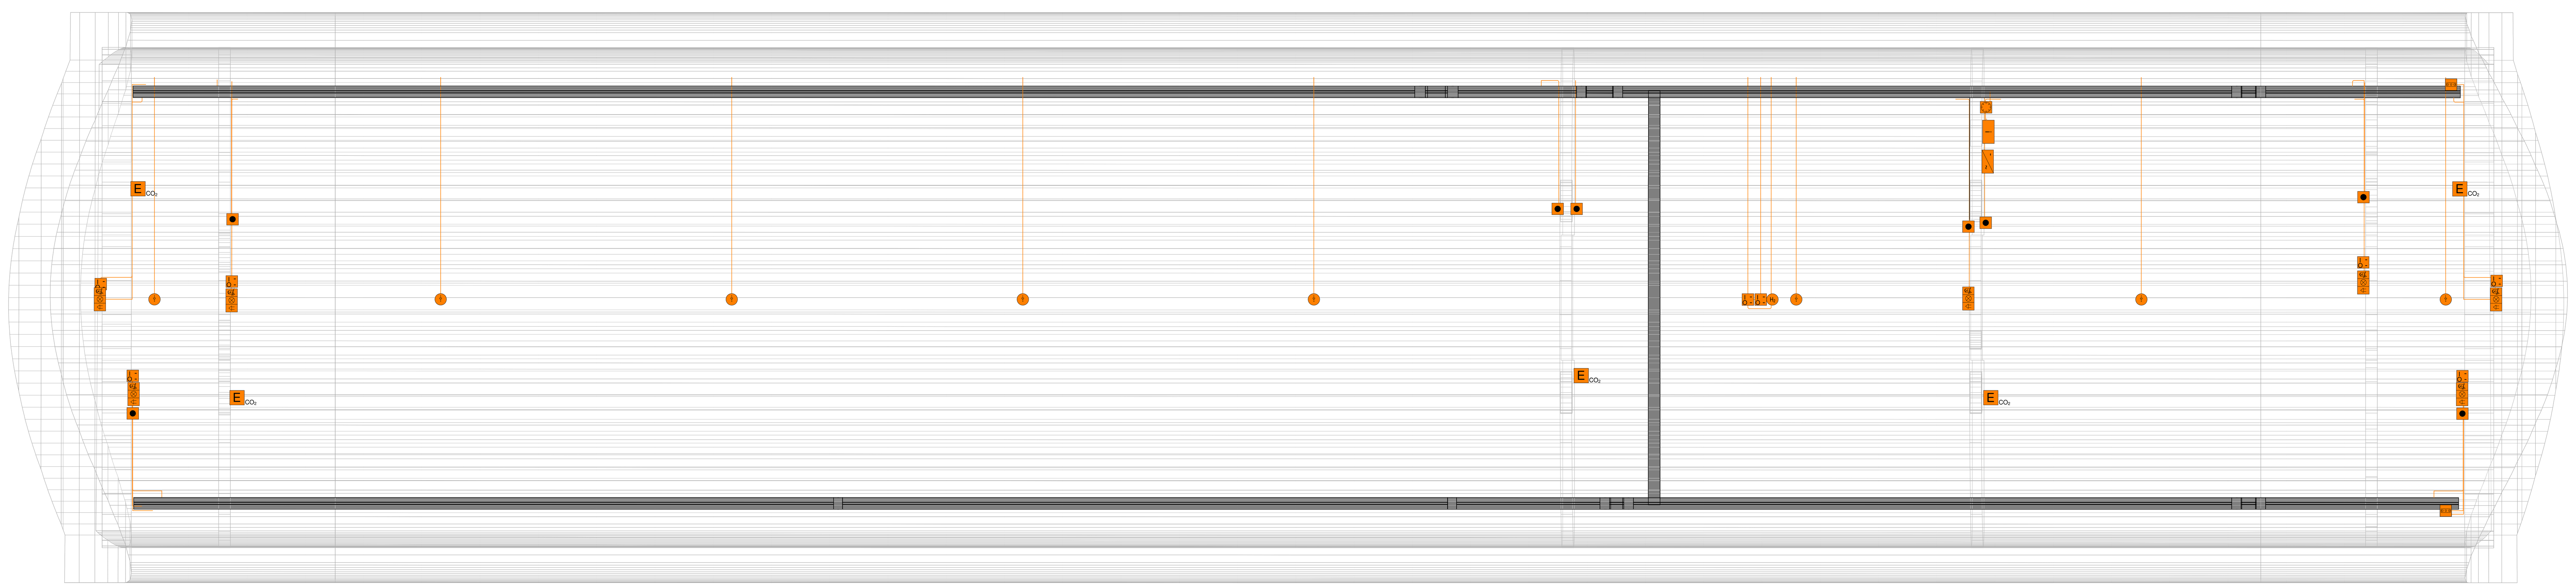

VISTA ASSONOMETRICA APPARECCHIATURE RI BYPASS TECN. pk 54+292

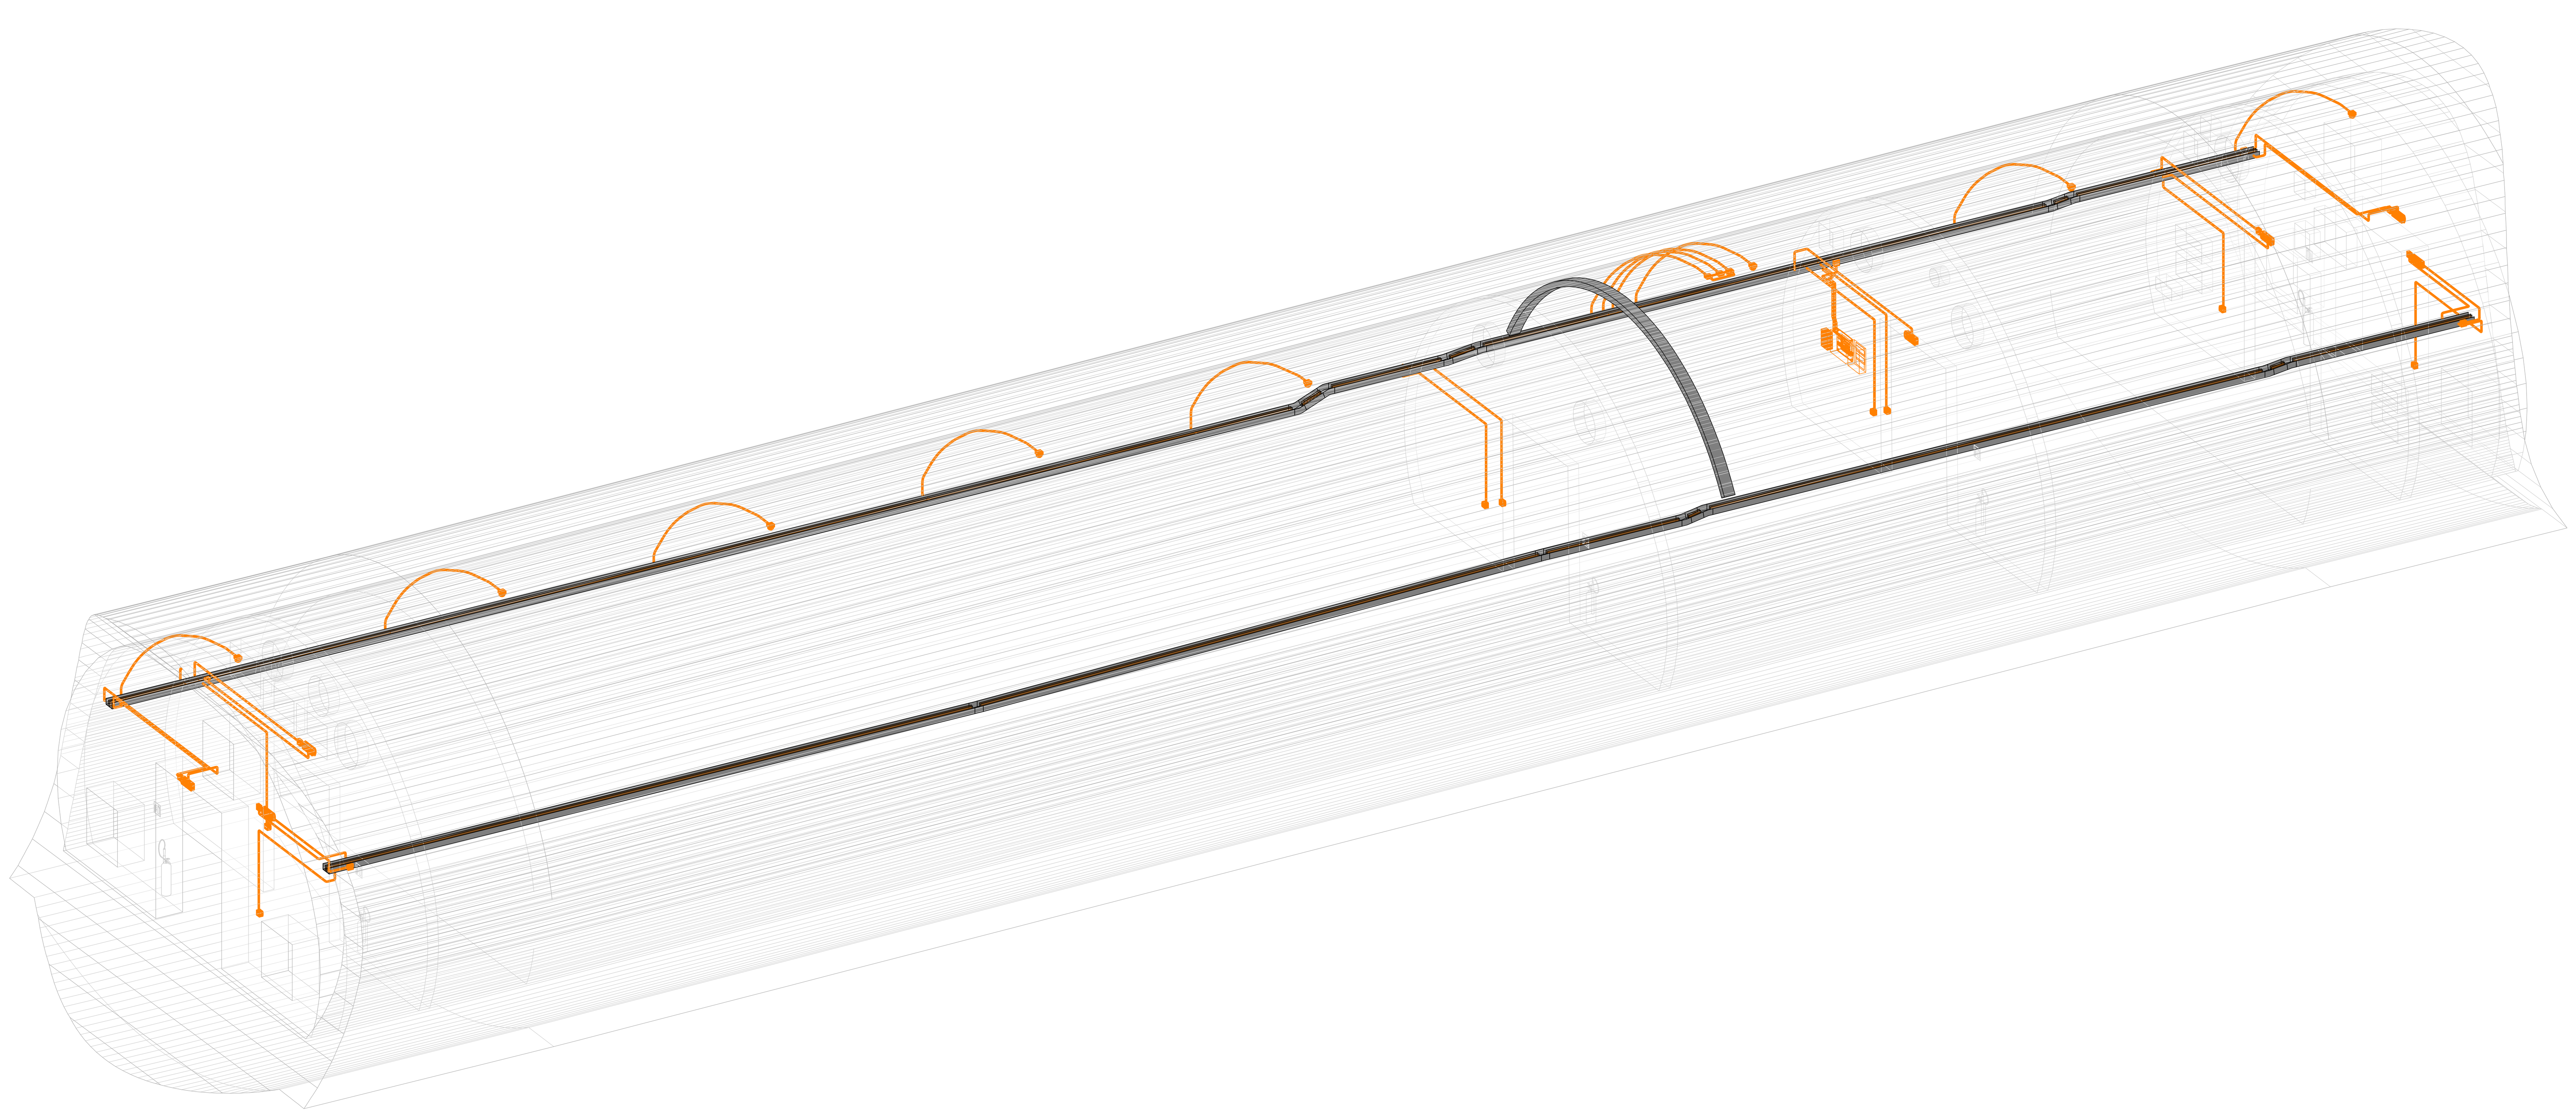

KEY MAP BYPASS PPT 54+292

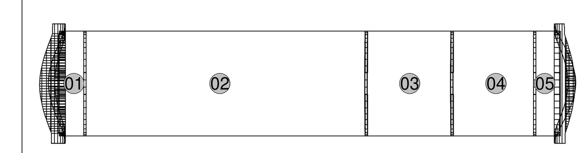

01	LOCALE ZONA DI CALMA 1
02	LOCALE MT
03	LOCALE BT
04	LOCALE IS+TLC
05	LOCALE ZONA DI CALMA 2

GALLERIA HIRPINIA KEY PLAN

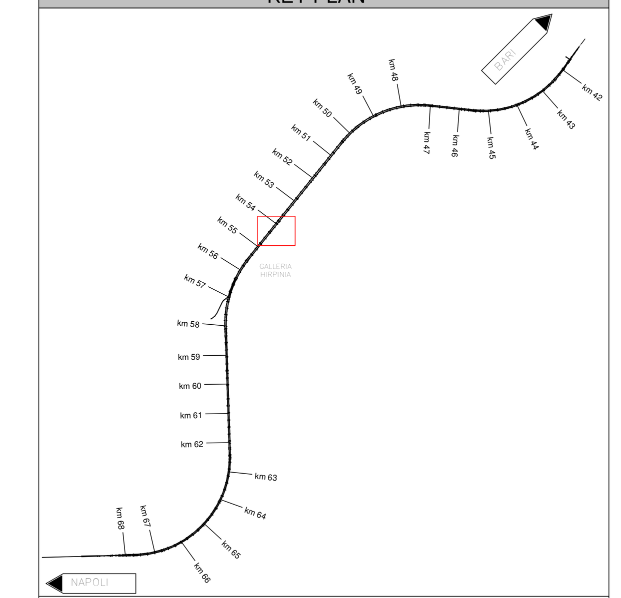

ZONA INTERESSATA

LEGENDA DISTRIBUZIONE APPARECCHIATURE E CANALIZZAZIONI

	DISTRIBUZIONE IMPIANTO REALIZZATA CON TUBO RIGIDO IN PVC DEDICATO Φ32mm DOVE NON DIVERSAMENTE INDICATO
	CANALE PORTACAVI BT-SP IN ACCIAIO ZINCATO A CALDO (DIM. 200x75 mm) - COMPLETO DI SETTO SEPARATORE
	CASSETTA PRINCIPALE DI DERIVAZIONE, IN TECNOPOLIMERO, COMPLETA DI COPERCHIO, A VISTA, IP44, INSTALLATA A OPARETE/SOFFITTO - DIM.: 150x110x70 mm
	CASSETTA SECONDARIA DI DERIVAZIONE, IN TECNOPOLIMERO, COMPLETA DI COPERCHIO, A VISTA, IP44, INSTALLATA A PARETE/SOFFITTO - DIM.: 100x100X50 mm

LEGENDA APPARECCHIATURE RIVELAZIONE INCENDI

!	CENTRALINA RIVELAZIONE FUMO/INCENDIO
	CASSETTA SECONDARIA DI DERIVAZIONE, IN TECNOPOLIMERO, COMPLETA DI COPERCHIO, A VISTA, IP44, INSTALLATA A PARETE/SOFFITTO - DIM.: 100X100x50 mm
	COMUNICATORE IP/3G (CONFORME EN 54.21)
	SENSORE RIVELAZIONE FUMO IN AMBIENTE
S	SENSORE RIVELAZIONE FUMO SOTTOPAVIMENTO
H_2	SENSORE RIVELAZIONE IDROGENO
O_2	SENSORE RIVELAZIONE OSSIGENO
	SENSORE RIVELAZIONE CALORE TERMOVELOCIMETRICO
	PULSANTE MANUALE ALLARME INCENDIO
	RIPETITORE OTTICO - MONTATO A VISTA
MCO	MODULO COMANDO
MMO	MODULO DI MONITORAGGIO
MIS	MODULO D'ISOLAMENTO
IP55	SIRENA ALLARME INCENDIO CON AVVISATORE OTTICO, CON GRADO DI PROTEZIONE IP≥ 55
	TARGA OTTICO-ACUSTICA CON SCRITTA "ALLARME INCENDIO"
I O	MODULO INPUT/OUTPUT IMPIANTO RIVELAZIONE INCENDI
E	ESTINTORE A POLVERE 6kg
E CO_2	ESTINTORE PORTATILE A CO2 5kg
E	ESTINTORE CARRELLATO A POLVERE 50kg

LEGENDA COLORI

(verde scuro)	IMPIANTI SPECIALI GENERICI (SP)
(arancione)	IMPIANTI RIVELAZIONE INCENDIO (RI)
(verde oliva)	IMPIANTI SPECIALI DI COMUNICAZIONE (SC)
(azzurro)	IMPIANTI DI SUPERVISIONE (SV)
(magenta)	IMPIANTI SPECIALI DI SICUREZZA ANTINTRUSIONE E CONTROLLO ACCESSI (SS)
(blu)	IMPIANTO TRASMISSIONE DATI (TD)
(verde)	IMPIANTO TVCC

COMMITTENTE: RFI RETE FERROVIARIA ITALIANA GRUPPO FERROVIE DELLO STATO ITALIANE

DIREZIONE LAVORI: ITALFERR GRUPPO FERROVIE DELLO STATO ITALIANE

APPALTATORE: CONSORZIO: HIRPINIA- ORSARA AV

SOCI: webuild Italia; PIZZAROTTI

PROGETTAZIONE: MANDATARIA: ROCKSOIL S.p.A.

MANDANTI: NET ENGINEERING; PINI; GCF; ELETTRI-FER

PROGETTO ESECUTIVO

ITINERARIO NAPOLI - BARI
RADDOPPIO TRATTA APICE - ORSARA
II LOTTO FUNZIONALE HIRPINIA - ORSARA
IMPIANTI INDUSTRIALI

IM27- Bypass tecnologico pk 54+292

RILEVAZIONE FUMI

LAYOUT IMPIANTISTICO E DISPOSIZIONE APPARECCHIATURE

APPALTATORE	DIRETTORE DELLA PROGETTAZIONE	PROGETTISTA
Consorzio HIRPINIA - ORSARA AV Il Direttore Tecnico Ing. P. M. Gianvecchio 08/06/2022	Il Responsabile integrazione fra le varie prestazioni specialistiche Ing. G. Cassani	NET ENGINEERING Ing. V. Moro

COMMESSA	LOTTO	FASE	ENTE	TIPO DOC.	OPERA/DISCIPLINA	PROGR.	REV.	SCALA:
IF3A	02	E	ZZ	PB	AI2707	001	B	1:50

Rev.	Descrizione	Redatto	Data	Verificato	Data	Approvato	Data	Autorizzato Data
A	C 08.00 - Emissione 180gg	N. Di Stefano	08/02/2022	C. Piccardo	08/02/2022	V. Moro	08/02/2022	Ing. S. Eandi
B	C 08.01 - A valle del contraddittorio	N. Di Stefano	08/06/2022	C. Piccardo	08/06/2022	V. Moro	08/06/2022	08/06/2022

File: IF3A02EZZ PBAI2707001B.dwg | n.Elab.: