PIANTA DISPOSIZIONE APPARECCHIATURE RI BYPASS TECN. pk 59+609
1 : 50

VISTA ASSONOMETRICA APPARECCHIATURE RI BYPASS TECN. pk 59+609

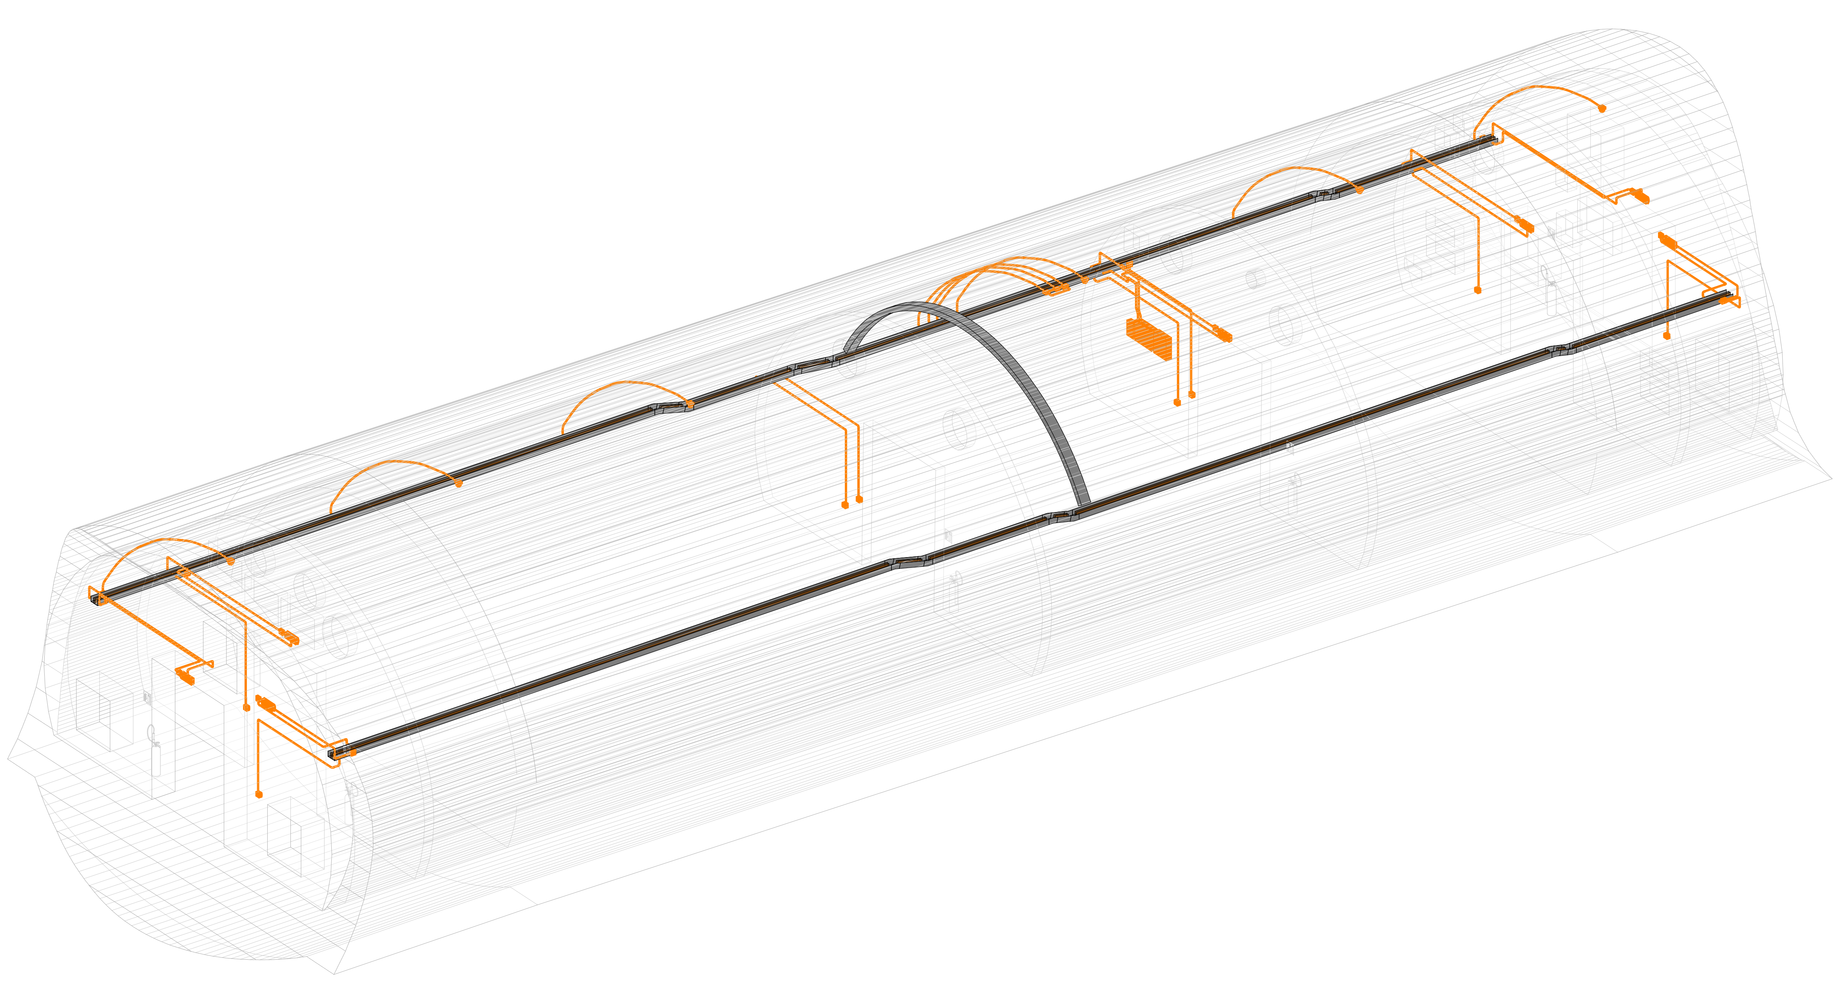

KEY MAP BYPASS PPT 59+609

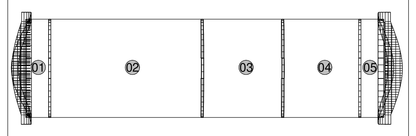

01	LOCALE ZONA DI CALMA 1
02	LOCALE MT
03	LOCALE BT
04	LOCALE IS+TLC
05	LOCALE ZONA DI CALMA 2

LEGENDA DISTRIBUZIONE APPARECCHIATURE E CANALIZZAZIONI

	DISTRIBUZIONE IMPIANTO REALIZZATA CON TUBO RIGIDO IN PVC DEI/CATO Φ32mm DOVE NON DIVERSAMENTE INDICATO
	CANALE PORTACAVI BT-SP IN ACCIAIO ZINCATO A CALDO (DIM. 200x75 mm) - COMPLETO DI SETTO SEPARATORE
	CASSETTA PRINCIPALE DI DERIVAZIONE, IN TECNOPOLIMERO, COMPLETA DI COPERCHIO, A VISTA, IP44, INSTALLATA A OPARETE/SOFFITTO - DIM.: 150x110x70 mm
ECS	CASSETTA SECONDARIA DI DERIVAZIONE, IN TECNOPOLIMERO, COMPLETA DI COPERCHIO, A VISTA, IP44, INSTALLATA A PARETE/SOFFITTO - DIM.: 100x100X50 mm

LEGENDA APPARECCHIATURE RIVELAZIONE INCENDI

I	CENTRALINA RIVELAZIONE FUMO/INCENDIO
ECS	CASSETTA SECONDARIA DI DERIVAZIONE, IN TECNOPOLIMERO, COMPLETA DI COPERCHIO, A VISTA, IP44, INSTALLATA A PARETE/SOFFITTO - DIM.: 100x100x50 mm
	COMUNICATORE IP/3G (CONFORME EN 54.21)
T	SENSORE RIVELAZIONE FUMO IN AMBIENTE
T	SENSORE RIVELAZIONE FUMO SOTTOPAVIMENTO
H2	SENSORE RIVELAZIONE IDROGENO
O2	SENSORE RIVELAZIONE OSSIGENO
V	SENSORE RIVELAZIONE CALORE TERMOVELOCIMETRICO
	PULSANTE MANUALE ALLARME INCENDIO
	RIPETITORE OTTICO - MONTATO A VISTA
MCO	MODULO COMANDO
MMO	MODULO DI MONITORAGGIO
MIS	MODULO D'ISOLAMENTO
ANOGA IP55	SIRENA ALLARME INCENDIO CON AVVISATORE OTTICO, CON GRADO DI PROTEZIONE IP≥ 55
ANOGA	TARGA OTTICO-ACUSTICA CON SCRITTA "ALLARME INCENDIO"
I/O	MODULO INPUT/OUTPUT IMPIANTO RIVELAZIONE INCENDI
E	ESTINTORE A POLVERE 6kg
E CO2	ESTINTORE PORTATILE A CO2 5kg
E	ESTINTORE CARRELLATO A POLVERE 50kg

LEGENDA COLORI

	IMPIANTI SPECIALI GENERICI (SP)
	IMPIANTI RIVELAZIONE INCENDIO (RI)
	IMPIANTI SPECIALI DI COMUNICAZIONE (SC)
	IMPIANTI DI SUPERVISIONE (SV)
	IMPIANTI SPECIALI DI SICUREZZA ANTINTRUSIONE E CONTROLLO ACCESSI (SS)
	IMPIANTO TRASMISSIONE DATI (TD)
	IMPIANTO TVCC

GALLERIA HIRPINIA
KEY PLAN

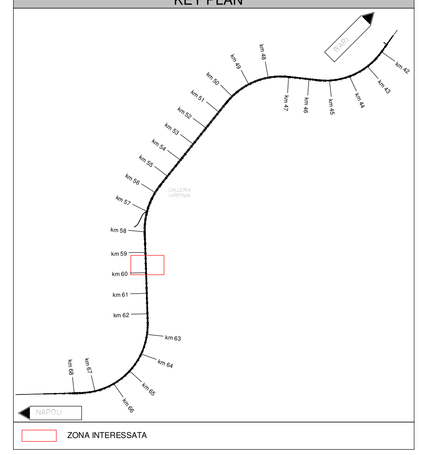

ZONA INTERESSATA

COMMITTENTE:
RFI RETE FERROVIARIA ITALIANA
GRUPPO FERROVIE DELLO STATO ITALIANE

DIREZIONE LAVORI:
ITALFERR
GRUPPO FERROVIE DELLO STATO ITALIANE

APPALTATORE:
CONSORZIO:
HIRPINIA- ORSARA AV

SOCI:
webuild Italia
PIZZAROTTI SINCE 1910

PROGETTAZIONE:
MANDATARIA:
ROCKSOIL S.p.A.

MANDANTI:
NET INGINEERING
PINI ITALIA
GGF
ELETTRI-FER

PROGETTO ESECUTIVO

ITINERARIO NAPOLI - BARI
RADDOPPIO TRATTA APICE - ORSARA
II LOTTO FUNZIONALE HIRPINIA - ORSARA
IMPIANTI INDUSTRIALI

IM29 - Bypass tecnologico pk 59+609

RILEVAZIONE FUMI

LAYOUT IMPIANTISTICO E DISPOSIZIONE APPARECCHIATURE

APPALTATORE	DIRETTORE DELLA PROGETTAZIONE	PROGETTISTA
Consorzio HIRPINIA - ORSARA AV Il Direttore Tecnico Ing. P. M. Gianvecchio 09/06/2022	Il Responsabile integrazione tra le varie prestazioni specialistiche Ing. G. Cassani	NET INGINEERING Designer

COMMESSA	LOTTO	FASE	ENTE	TIPO DOC.	OPERA/DISCIPLINA	PROGR.	REV.	SCALA:
IF3A	02	E	ZZ	PB	AI2907	001	B	1:50

Rev.	Descrizione	Redatto	Data	Verificato	Data	Approvato	Data	Autorizzato Data
A	C 08.00 - Emissione 180gg	N. Di Stefano	06/02/2022	C. Piccardo	06/02/2022	V. Moro	09/02/2022	Ing. S. Eandi
B	C 08.01 - A valle del contraddittorio	N. Di Stefano	06/06/2022	C. Piccardo	08/06/2022	V. Moro	09/06/2022	09/06/2022

File: IF3A02EZZ PBAI2907001B.dwg | n.Elab.: