PIANTA DISPOSIZIONE APPARECCHIATURE CA BYPASS ESODO
1 : 50

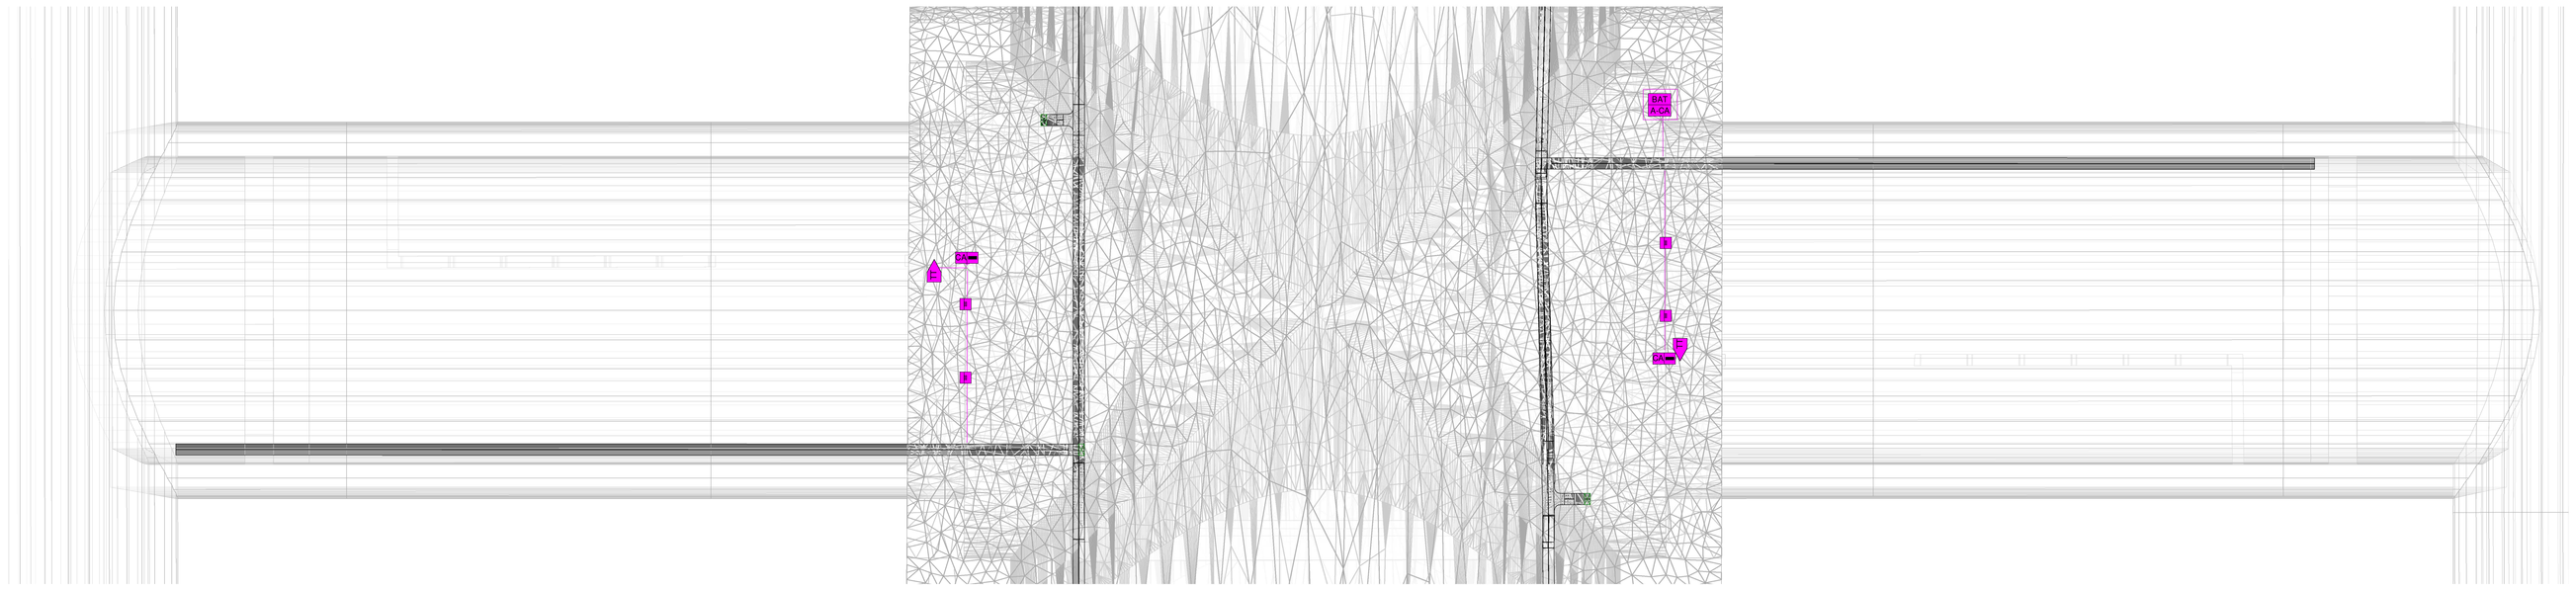

VISTA ASSONOMETRICA CA BY-PASS ESODO

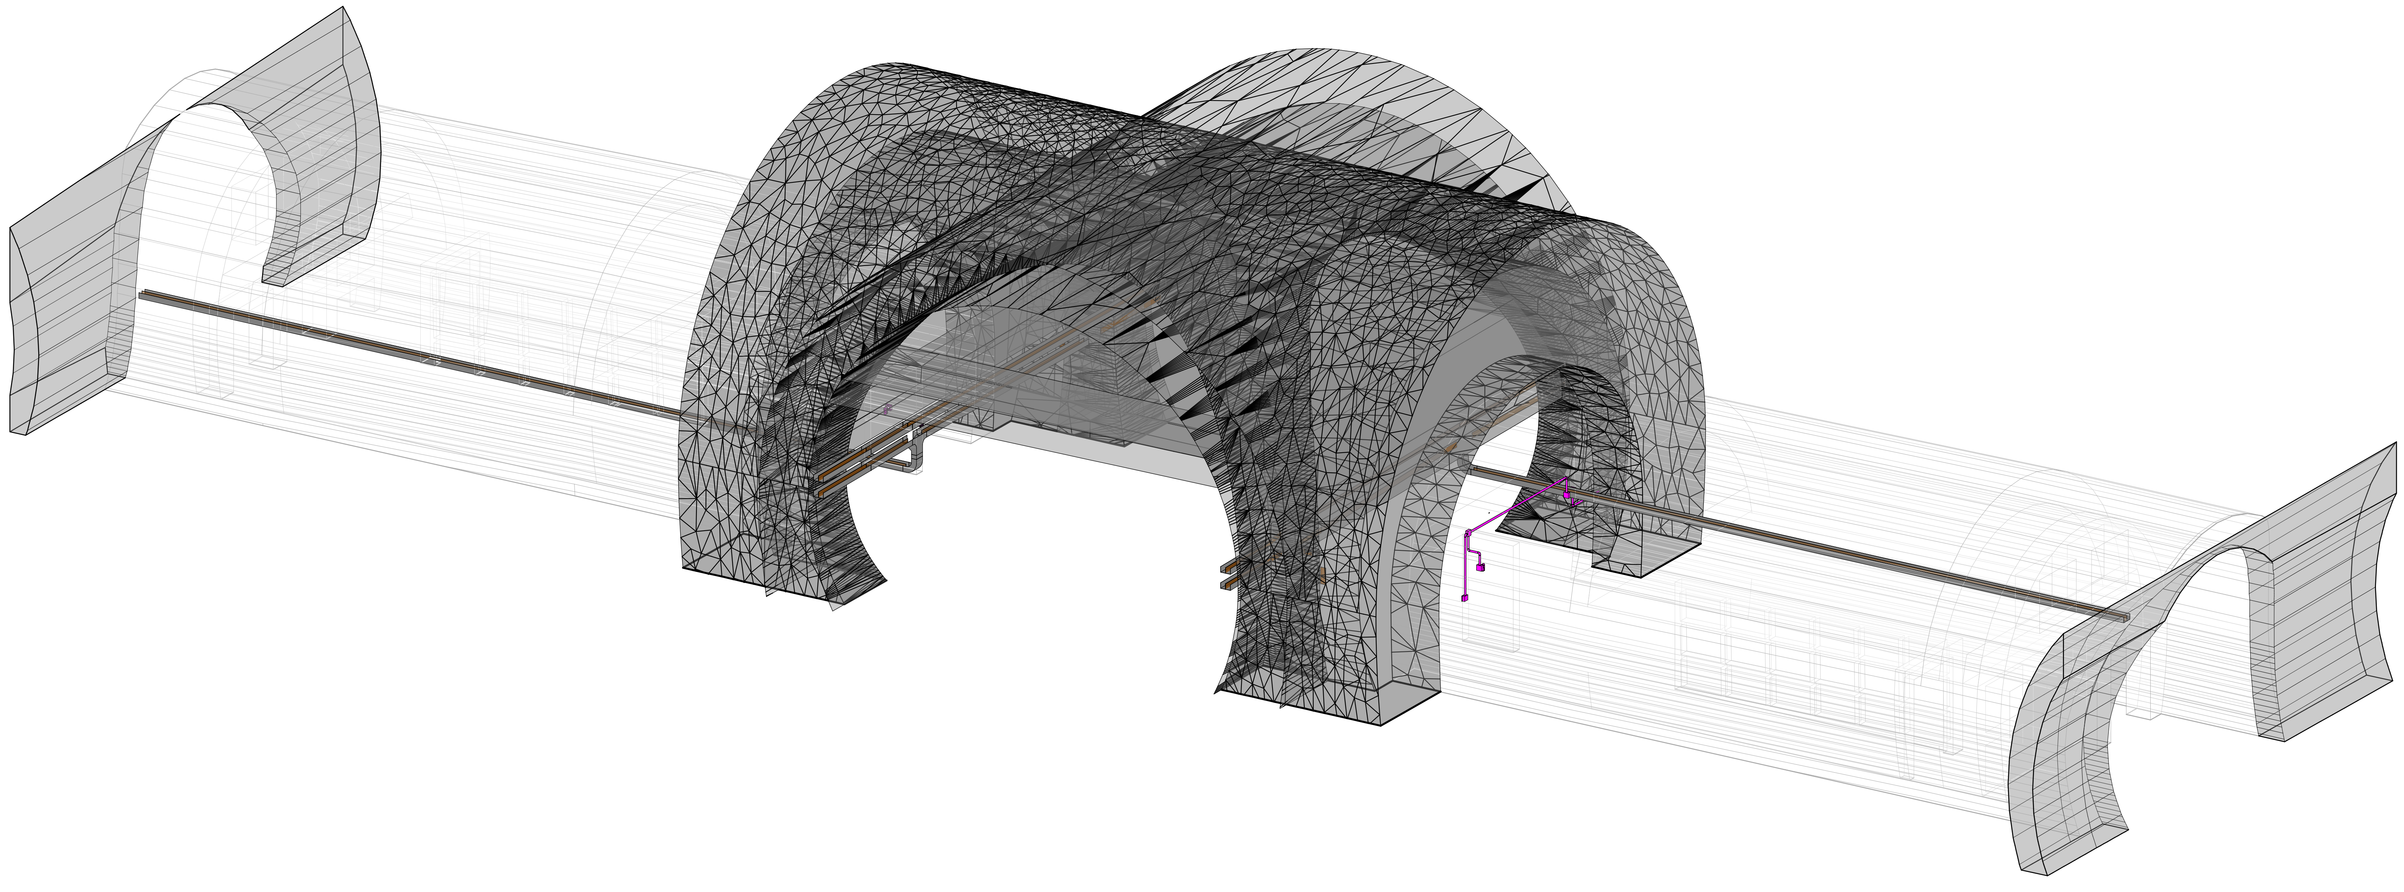
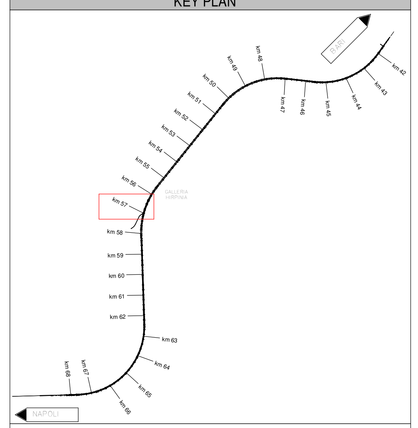
GALLERIA HIRPINIA
KEY PLAN