PIANTA DISP. APPARECCHIATURE CA BYPASS TECN. TIPO E ZONA ACCESSO
1 : 50

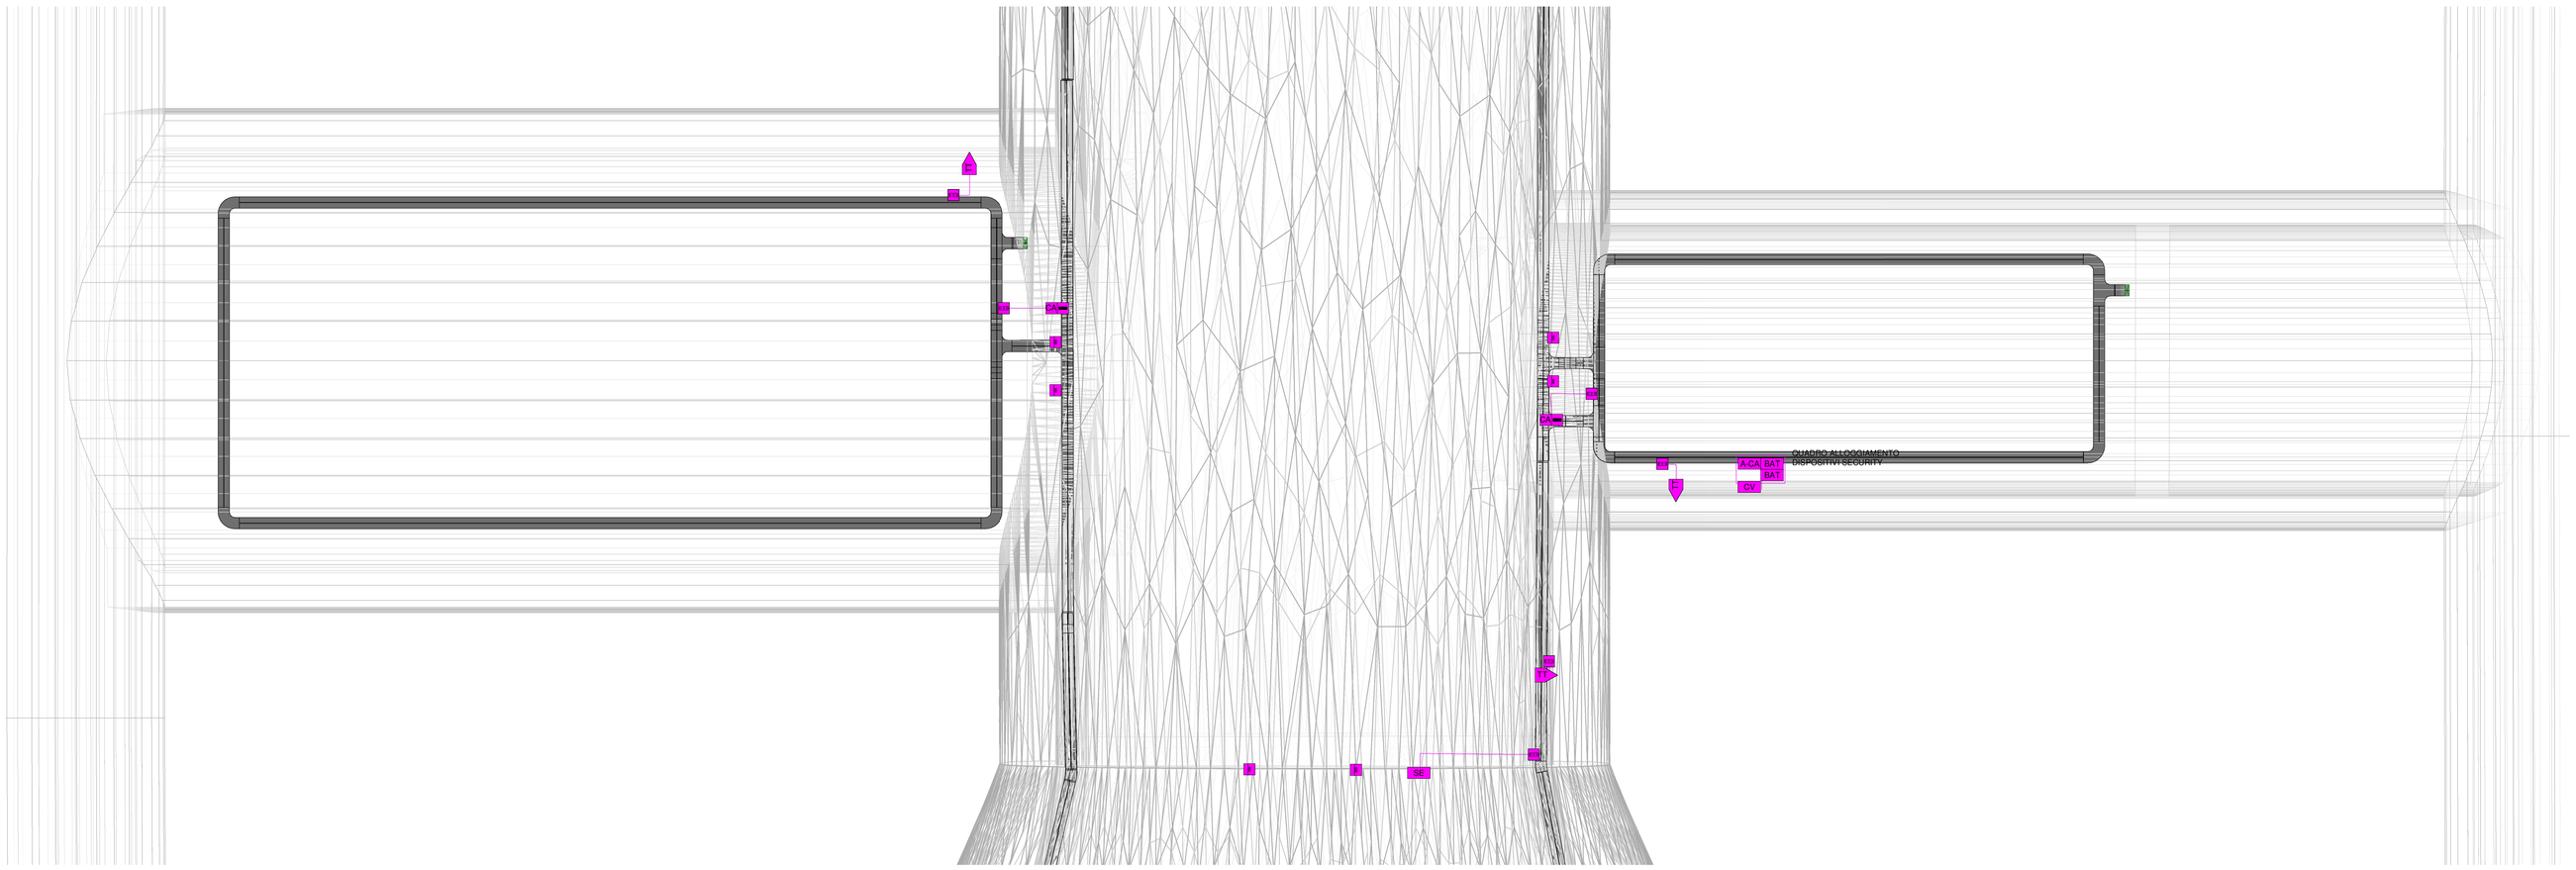

VISTA ASSONOMETRICA CA BY-PASS TECNOLOGICO TIPO E ZONA ACCESSO

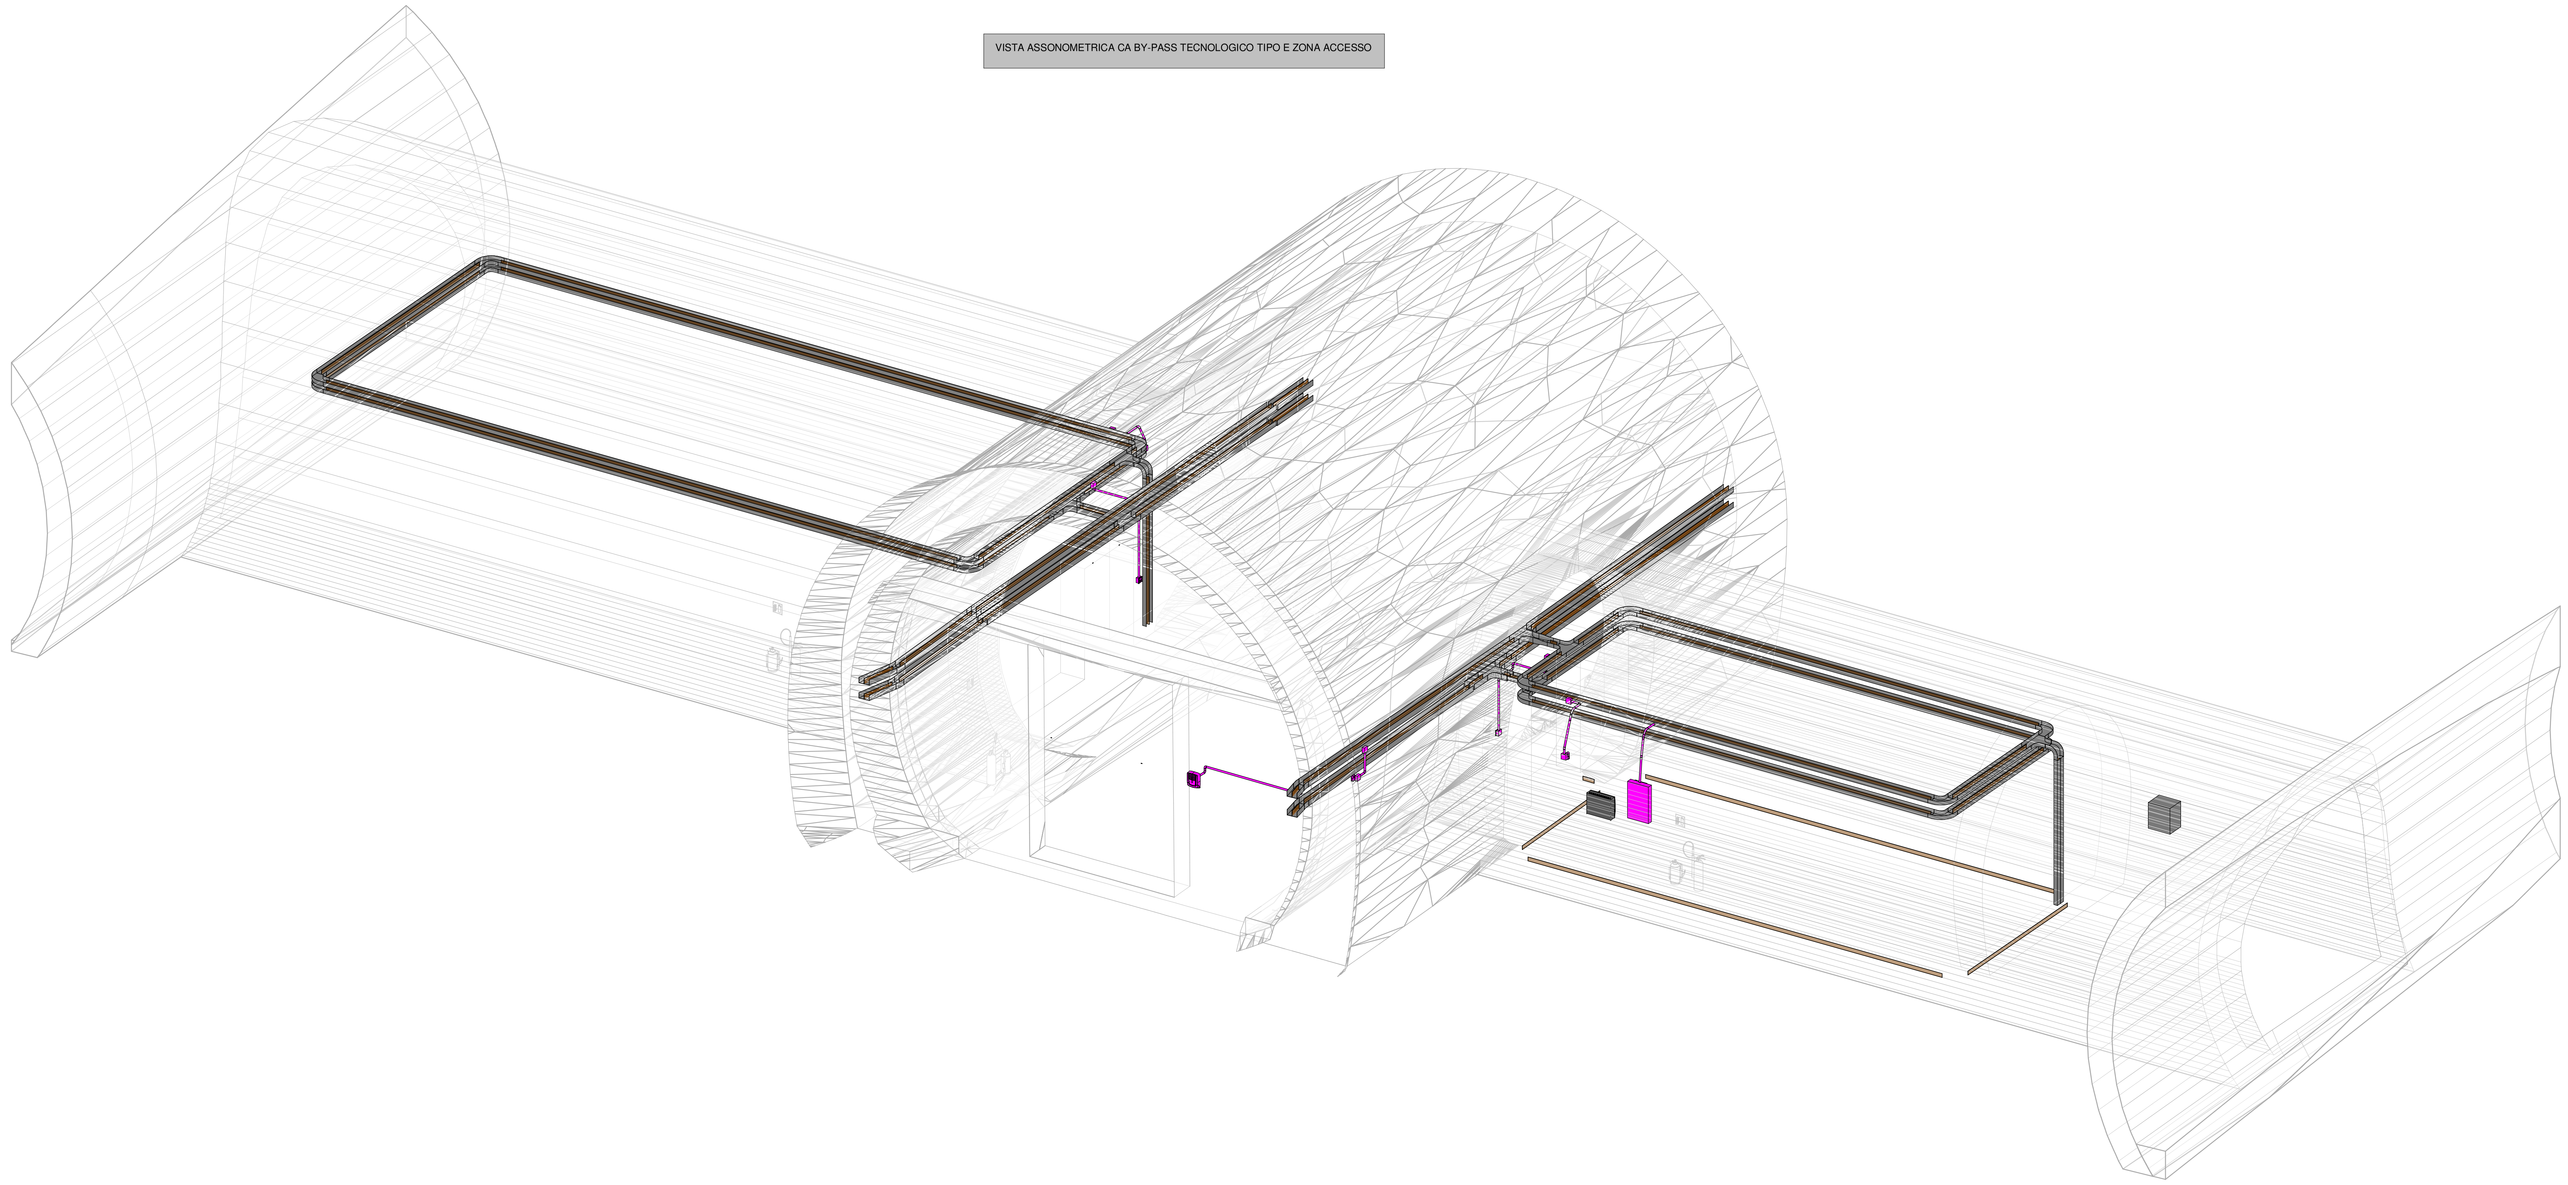
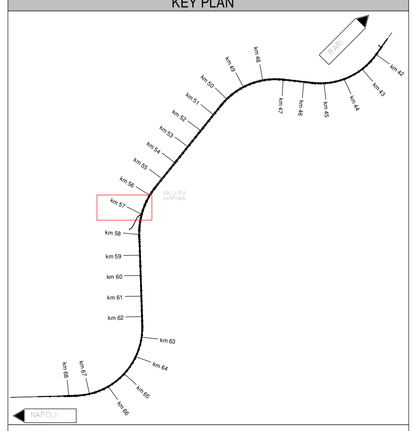
GALLERIA HIRPINIA
KEY PLAN