PIANTA DISPOSIZIONE APPARECCHIATURE CA BYPASS PPT pk 48+932
1 : 50

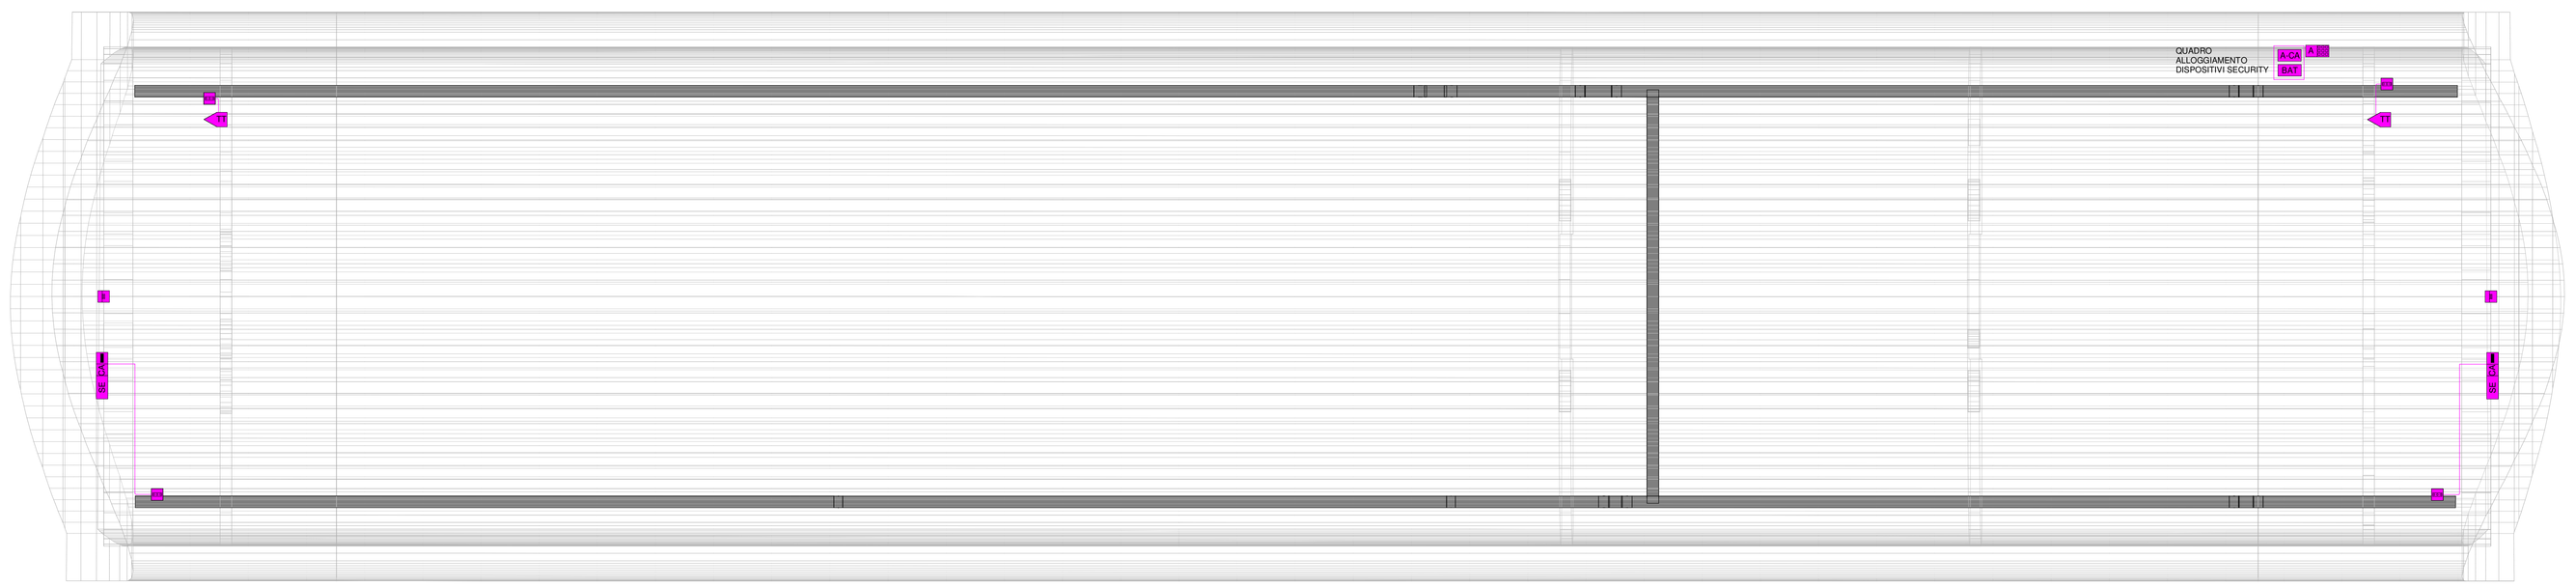

VISTA ASSONOMETRICA APPARECCHIATURE CA BYPASS PPT pk 48+932

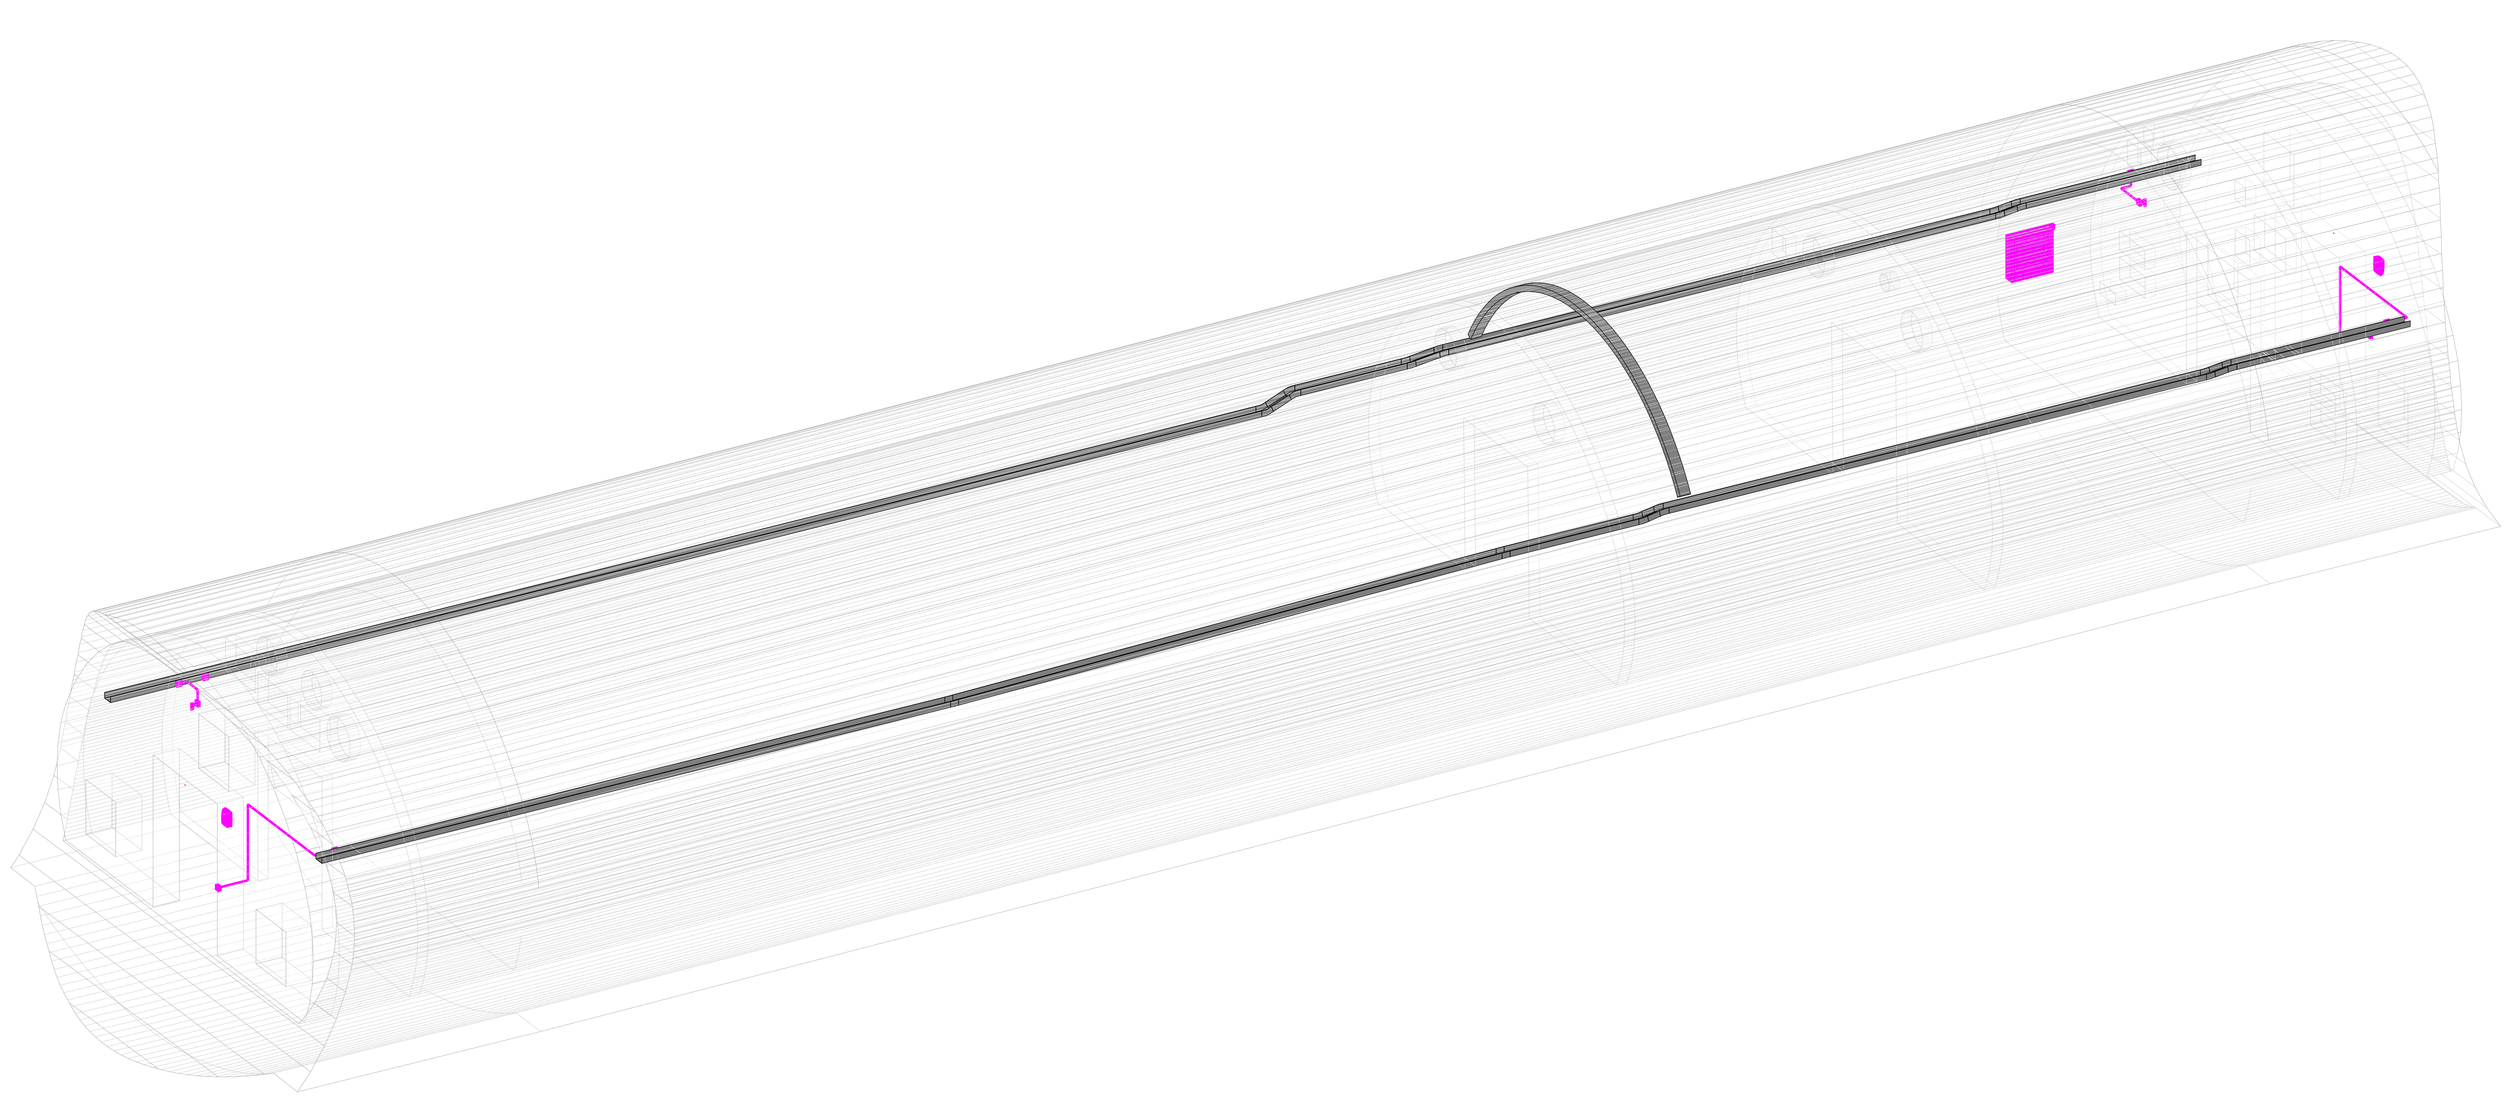

KEY MAP BYPASS PPT 48+932

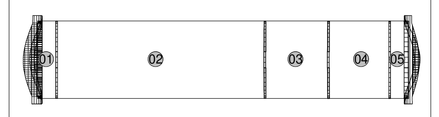

01	LOCALE ZONA DI CALMA 1
02	LOCALE MT
03	LOCALE BT
04	LOCALE IS+TLC
05	LOCALE ZONA DI CALMA 2

LEGENDA DISTRIBUZIONE APPARECCHIATURE E CANALIZZAZIONI

	DISTRIBUZIONE IMPIANTO REALIZZATA CON TUBO RIGIDO IN PVC DEDICATO Ø32mm DOVE NON DIVERSAMENTE INDICATO
	CANALIZZAZIONE PORTACAVI IN LAMIERA ZINCATO A CALDO (DIM. 200x75 mm) - COMPLETO DI SETTO SEPARATORE
	CASSETTA PRINCIPALE DI DERIVAZIONE, IN TECNOPOLIMERO, COMPLETA DI COPERCHIO, A VISTA, IP44, INSTALLATA A OPARETE/SOFFITTO - DIM.: 150x110x70 mm
	CASSETTA SECONDARIA DI DERIVAZIONE, IN TECNOPOLIMERO, COMPLETA DI COPERCHIO, A VISTA, IP44, INSTALLATA A PARETE/SOFFITTO - DIM.: 100x100X50 mm

LEGENDA APPARECCHIATURE ANTINTRUSIONE/CONTROLLO ACCESSI

A	PUNTO ATTIVAZIONE/DISATTIVAZIONE/PROGRAMMAZIONE ALLARME CON TASTIERA
CA	LETTORE ACCESSO CON SCHEDA E TASTIERA
TT	RIVELATORE A TRIPLA TECNOLOGIA
B	RIVELATORE A CONTATTO MAGNETICO
MCA	MODULO DI CAMPO
MN	MODULO D'INTERFACCIA
I	CENTRALINA ANTINTRUSIONE
A-CA	CONTROLLORE ALLARME ANTINTRUSIONE E CONTROLLO ACCESSI
BAT	ALIMENTATORE INTELLIGENTE - BATTERIA 7Ah/12V
CV	MODULO ESPANSIONE 2 VARCHI
SE	SIRENA PER ESTERNO AUTOALIMENTATA CON BATTERIA
	CASSETTA SECONDARIA DI DERIVAZIONE, IN TECNOPOLIMERO, COMPLETA DI COPERCHIO, A VISTA, IP44, INSTALLATA A PARETE/SOFFITTO - DIM.: 1000x100x50 mm

LEGENDA COLORI

	IMPIANTI SPECIALI GENERICI (SP)
	IMPIANTI RIVELAZIONE INCENDIO (RI)
	IMPIANTI SPECIALI DI COMUNICAZIONE (SC)
	IMPIANTI DI SUPERVISIONE (SV)
	IMPIANTI SPECIALI DI SICUREZZA ANTINTRUSIONE E CONTROLLO ACCESSI (SS)
	IMPIANTO TRASMISSIONE DATI (TD)
	IMPIANTO TVCC

GALLERIA HIRPINIA
KEY PLAN

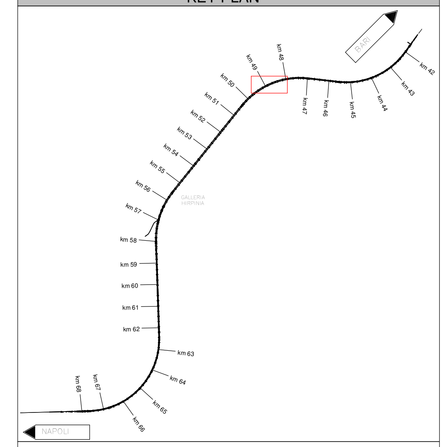

COMMITTENTE:
RFI RETE FERROVIARIA ITALIANA
GRUPPO FERROVIE DELLO STATO ITALIANE

DIREZIONE LAVORI:
ITALFERR
GRUPPO FERROVIE DELLO STATO ITALIANE

APPALTATORE:
CONSORZIO:
HIRPINIA- ORSARA AV

SOCI:
webuild Italia
PIZZAROTTI SINCE 1910

PROGETTAZIONE:
MANDATARIA:
ROCKSOIL S.p.A.

MANDANTI:
NET ENGINEERING
PINI S.p.A.
GJF
ELETTRI-PER

PROGETTO ESECUTIVO

ITINERARIO NAPOLI - BARI
RADDOPPIO TRATTA APICE - ORSARA
II LOTTO FUNZIONALE HIRPINIA - ORSARA
IMPIANTI INDUSTRIALI
IM25 - PPT 14 pk 48+932
ANTINTRUSIONE
LAYOUT IMPIANTISTICO E DISPOSIZIONE APPARECCHIATURE

APPALTATORE	DIRETTORE DELLA PROGETTAZIONE	PROGETTISTA
Consorzio HIRPINIA - ORSARA AV Il Direttore Tecnico Ing. P. M. Gianvecchio 09/08/2022	Il Responsabile integrazione fra le varie prestazioni specialistiche Ing. G. Cassani	NET ENGINEERING Ing. V. Moro

COMMESSA	LOTTO	FASE	ENTE	TIPO DOC.	OPERA/DISCIPLINA	PROGR.	REV.	SCALA:
IF3A	02	E	ZZ	PB	AN2503	001	B	1:50

Rev.	Descrizione	Redatto	Data	Verificato	Data	Approvato	Data	Autorizzato Data
A	C.08.03 - Emissione VRdg	N. Di Stefano	09/12/2022	C. Piccardo	09/02/2022	V. Moro	09/12/2022	Ing. S. Eandi
B	C.08.01 - A valle del contraddittorio	N. Di Stefano	30/06/2022	C. Piccardo	08/06/2022	V. Moro	09/06/2022	
								09/08/2022

File: IF3A02EZZPBAN2503001B.dwg n.Elab.: