PIANTA DISPOSIZIONE APPARECCHIATURE CA BYPASS PPT pk 51+306
1 : 50

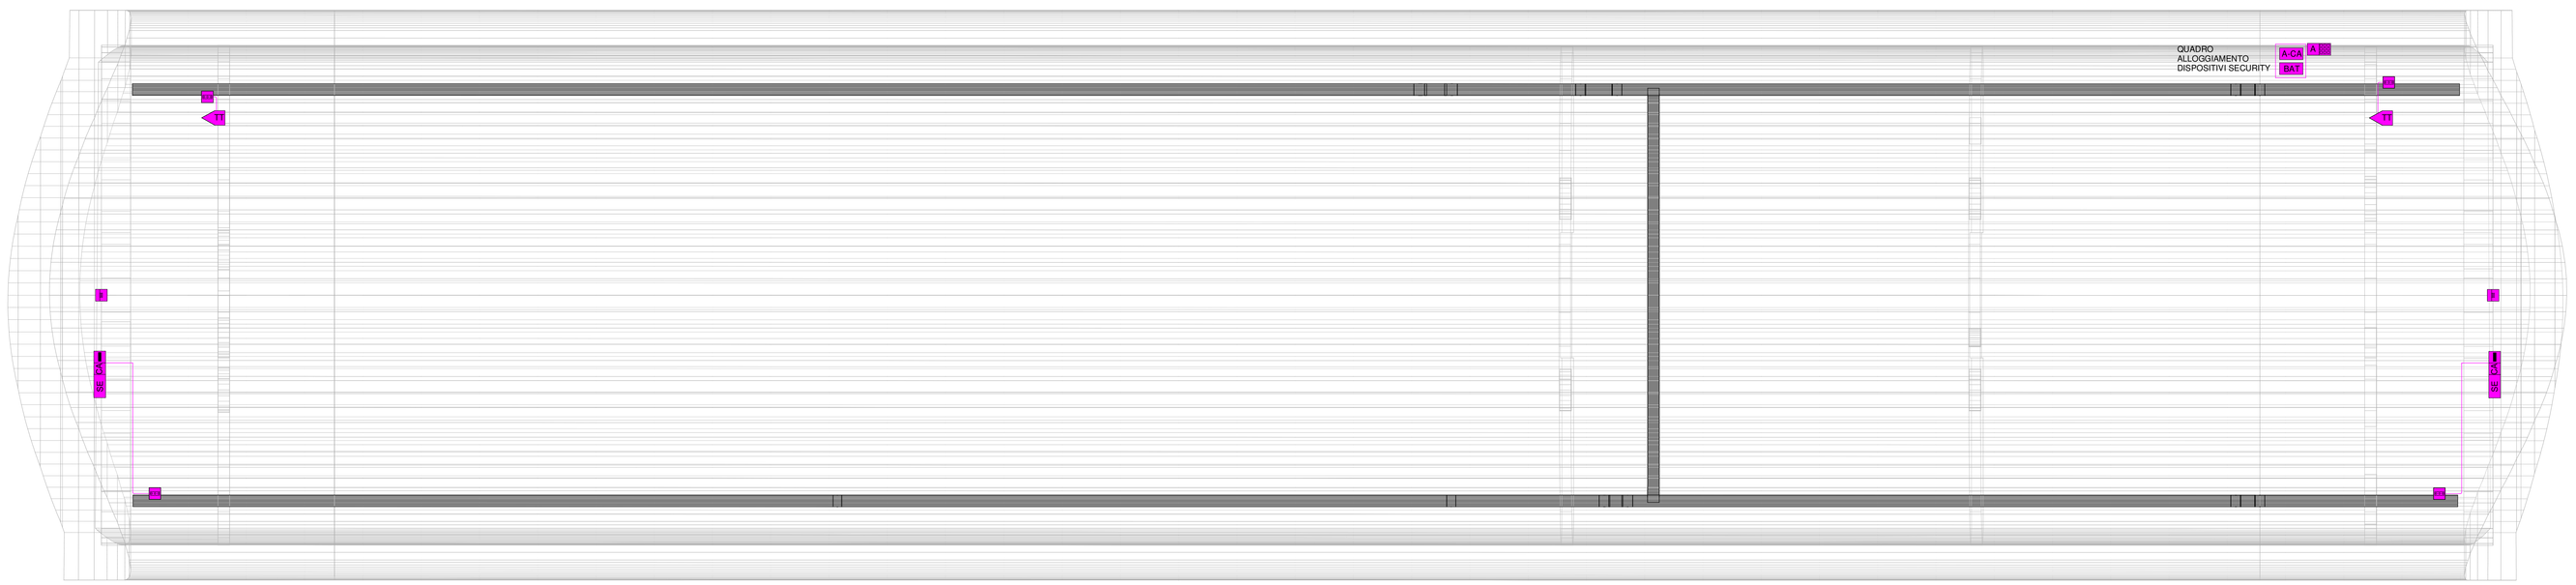

VISTA ASSONOMETRICA APPARECCHIATURE CA BYPASS PPT pk 51+306

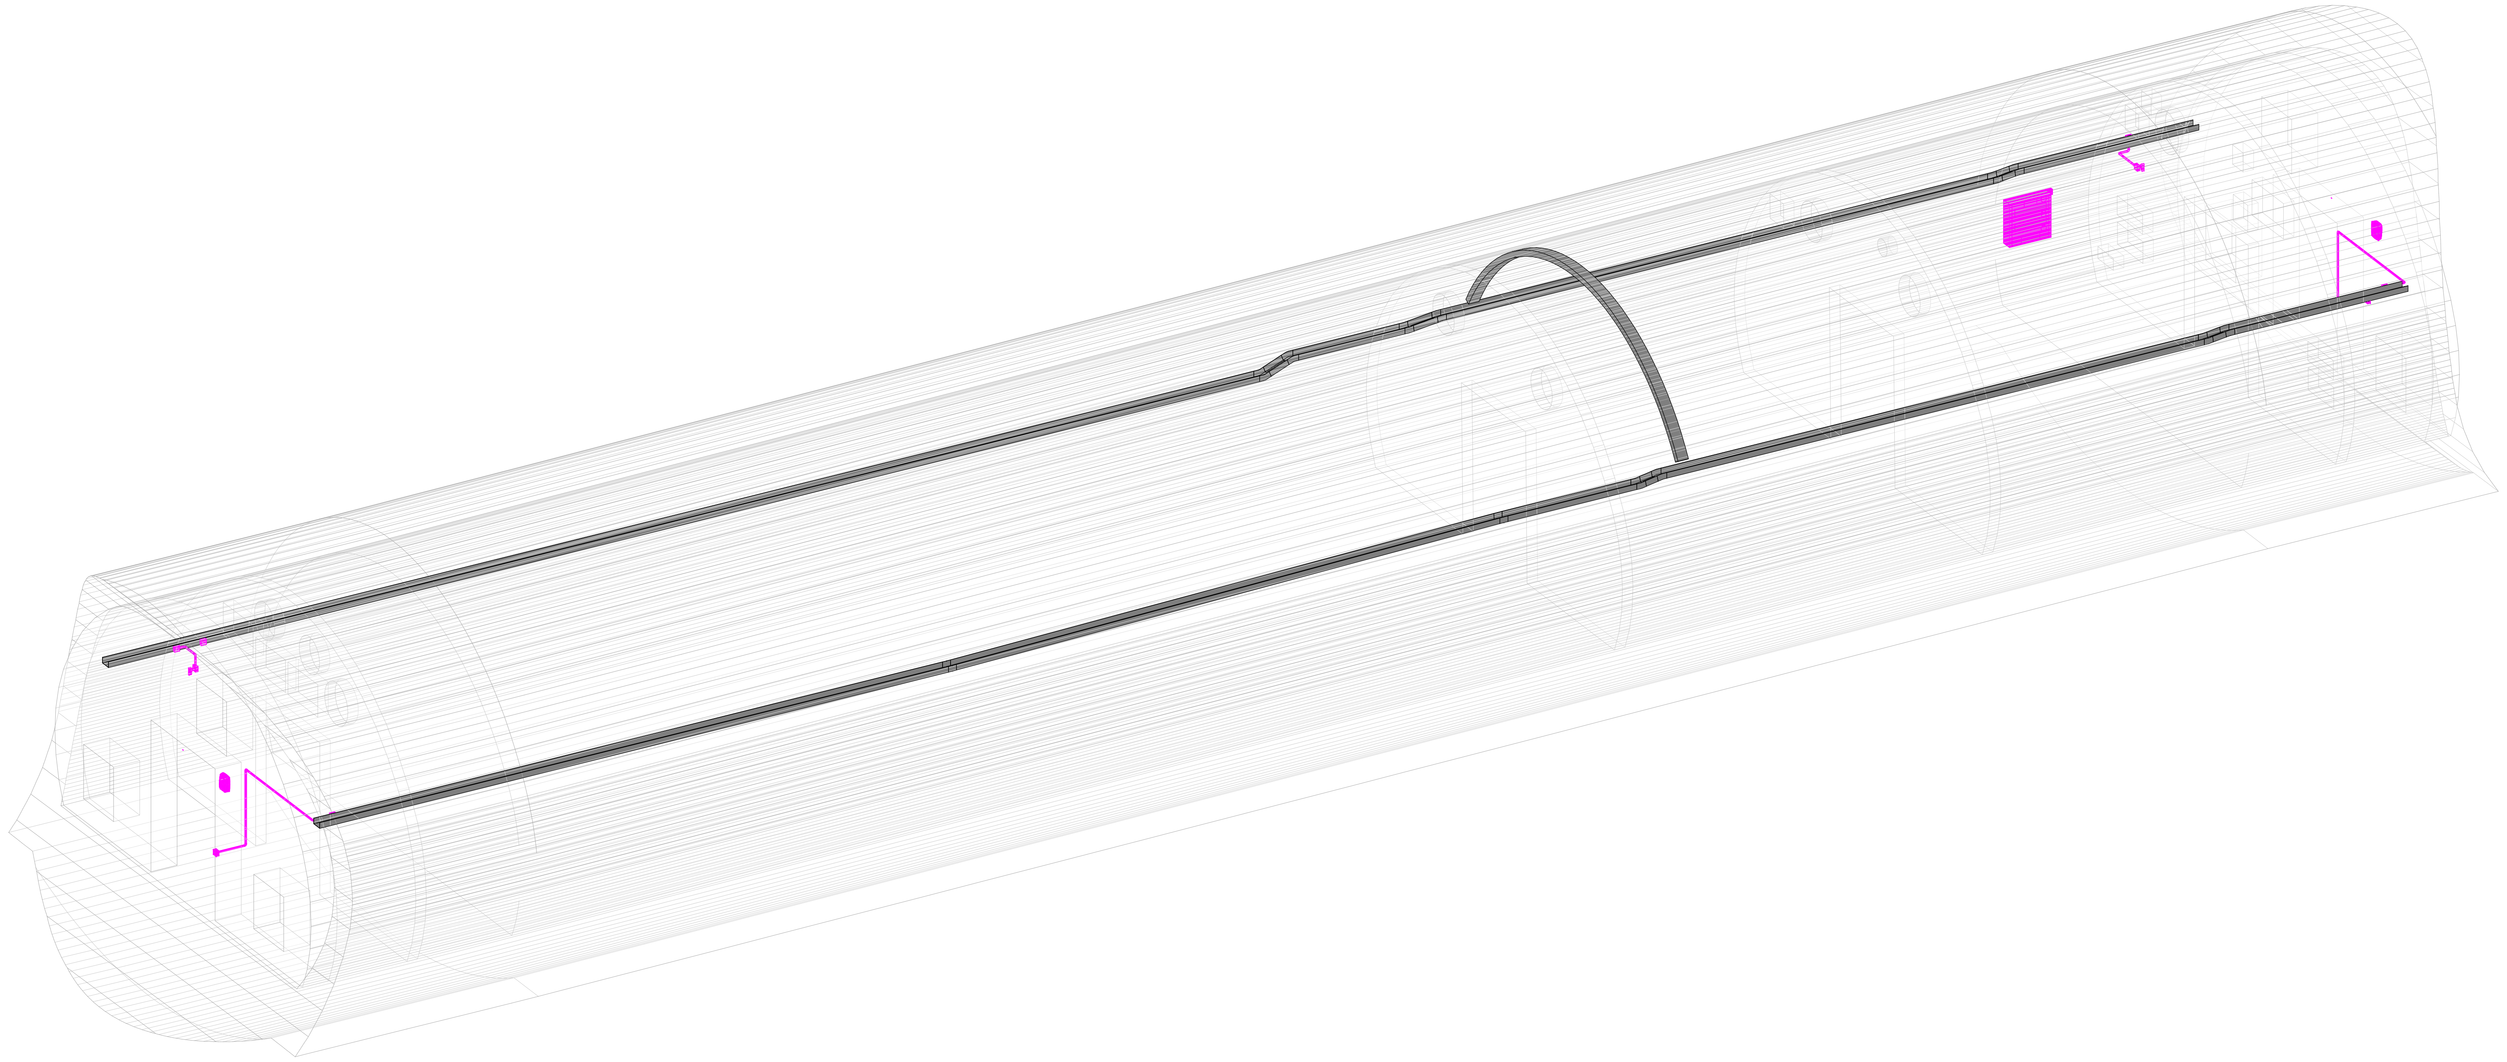

KEY MAP BYPASS PPT 51+306

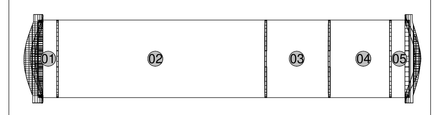

01	LOCALE ZONA DI CALMA 1
02	LOCALE MT
03	LOCALE BT
04	LOCALE IS-TLC
05	LOCALE ZONA DI CALMA 2

LEGENDA DISTRIBUZIONE APPARECCHIATURE E CANALIZZAZIONI

	DISTRIBUZIONE IMPIANTO REALIZZATA CON TUBO RIGIDO IN PVC DEDICATO ø32mm DOVE NON DIVERSAMENTE INDICATO
	CANALE PORTACAVI BT-SP IN ACCIAIO ZINCATO A CALDO (DIM. 200x75 mm) - COMPLETO DI SETTO SEPARATORE
	CASSETTA PRINCIPALE DI DERIVAZIONE, IN TECNOPOLIMERO, COMPLETA DI COPERCHIO, A VISTA, IP44, INSTALLATA A OPARETE/SOFFITTO - DIM.: 150x110x70 mm
210	CASSETTA SECONDARIA DI DERIVAZIONE, IN TECNOPOLIMERO, COMPLETA DI COPERCHIO, A VISTA, IP44, INSTALLATA A PARETE/SOFFITTO - DIM.: 100x100X30 mm

LEGENDA APPARECCHIATURE ANTINTRUSIONE/CONTROLLO ACCESSI

A	PUNTO ATTIVAZIONE/DISATTIVAZIONE/PROGRAMMAZIONE ALLARME CON TASTIERA
CA	LETTORE ACCESSO CON SCHEDA E TASTIERA
T1	RIVELATORE A TRIPLA TECNOLOGIA
S	RIVELATORE A CONTATTO MAGNETICO
MCA	MODULO DI CAMPO
MN	MODULO D'INTERFACCIA
I	CENTRALINA ANTINTRUSIONE
A-CA	CONTROLLORE ALLARME ANTINTRUSIONE E CONTROLLO ACCESSI
BAT	ALIMENTATORE INTELLIGENTE - BATTERIA 7Ah/12V
CV	MODULO ESPANSIONE 2 VARCHI
SE	SIRENA PER ESTERNO AUTOALIMENTATA CON BATTERIA
210	CASSETTA SECONDARIA DI DERIVAZIONE, IN TECNOPOLIMERO, COMPLETA DI COPERCHIO, A VISTA, IP44, INSTALLATA A PARETE/SOFFITTO - DIM.: 100X100x50 mm

LEGENDA COLORI

	IMPIANTI SPECIALI GENERICI (SP)
	IMPIANTI RIVELAZIONE INCENDIO (RI)
	IMPIANTI SPECIALI DI COMUNICAZIONE (SC)
	IMPIANTI DI SUPERVISIONE (SV)
	IMPIANTI SPECIALI DI SICUREZZA ANTINTRUSIONE E CONTROLLO ACCESSI (SS)
	IMPIANTO TRASMISSIONE DATI (TD)
	IMPIANTO TVCC

GALLERIA HIRPINIA
KEY PLAN

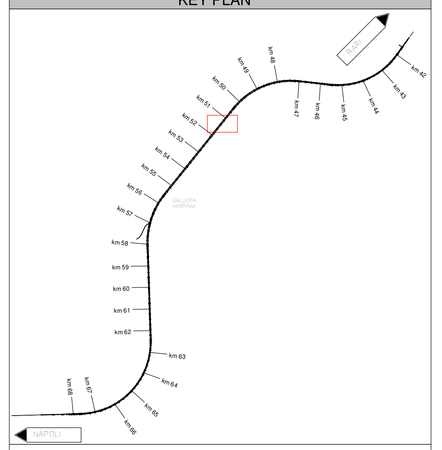

ZONA INTERESSATA

COMMITTENTE:

RFI RETE FERROVIARIA ITALIANA
GRUPPO FERROVIE DELLO STATO ITALIANE

DIREZIONE LAVORI:

ITALFERR
GRUPPO FERROVIE DELLO STATO ITALIANE

APPALTATORE:
CONSORZIO:
HIRPINIA- ORSARA AV

SOCI:
webuild Italia
PIZZAROTTI SINCE 1910

PROGETTAZIONE:
MANDATARIA:
ROCKSOIL S.p.A.

MANDANTI:
NET ENGINEERING
PINI G.E.A.
GCF
ELETTRO-PER

PROGETTO ESECUTIVO

ITINERARIO NAPOLI - BARI
RADDOPPIO TRATTA APICE - ORSARA
II LOTTO FUNZIONALE HIRPINIA - ORSARA
IMPIANTI INDUSTRIALI
IM26 - PPT 13 pk 51+306
ANTINTRUSIONE
LAYOUT IMPIANTISTICO E DISPOSIZIONE APPARECCHIATURE

APPALTATORE	DIRETTORE DELLA PROGETTAZIONE	PROGETTISTA
Consorzio HIRPINIA - ORSARA AV Il Direttore Tecnico Ing. F. M. Gianvecchio dd/mm/yyyy	Il Responsabile Integrazione fra le varie prestazioni specialistiche Ing. G. Cassani	NET ENGINEERING Ing. V. Moro

COMMESSA	LOTTO	FASE	ENTE	TIPO DOC.	OPERA/DISCIPLINA	PROGR.	REV.	SCALA:
IF3A	02	E	ZZ	PB	AN2603	001	B	1:50

Rev.	Descrizione	Redatto	Data	Verificato	Data	Approvato	Data	Autorizzato Data
A	C.SE.03 - Emissione 1Rdg	N. Di Stefano	09/12/2022	C. Piccardo	08/02/2023	V. Moro	09/02/2023	Ing. S. Fendi 08/06/2023
B	C.SE.01 - A vale del controdittorio	N. Di Stefano	06/06/2023	C. Piccardo	06/06/2023	V. Moro	06/06/2023	

File: IF3A02EZZ PBAN2603001B.dwg n.Elab.: