PIANTA DISPOSIZIONE APPARECCHIATURE CA BYPASS TECN. pk 59+609
1 : 50

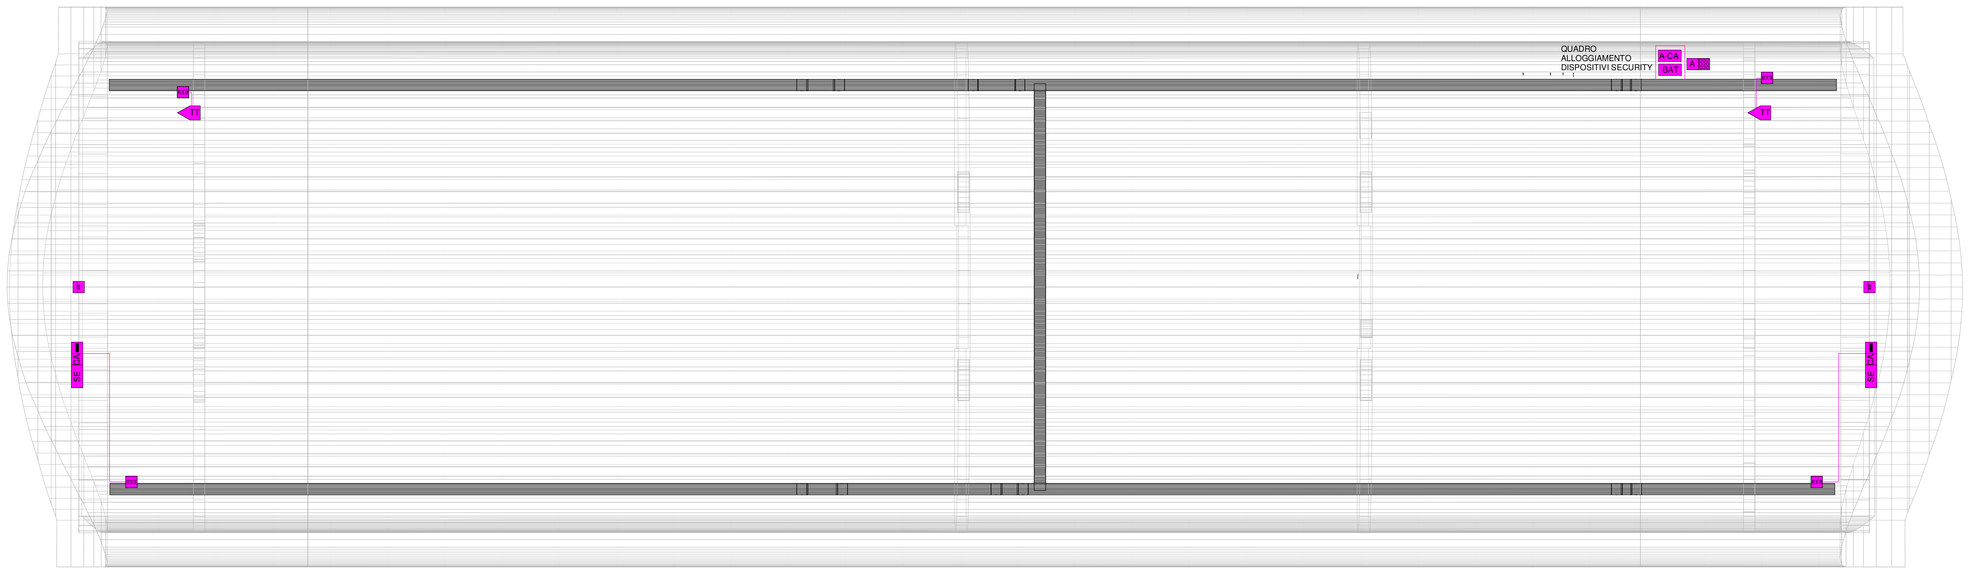

VISTA ASSONOMETRICA APPARECCHIATURE CA BYPASS TECN. pk 59+609

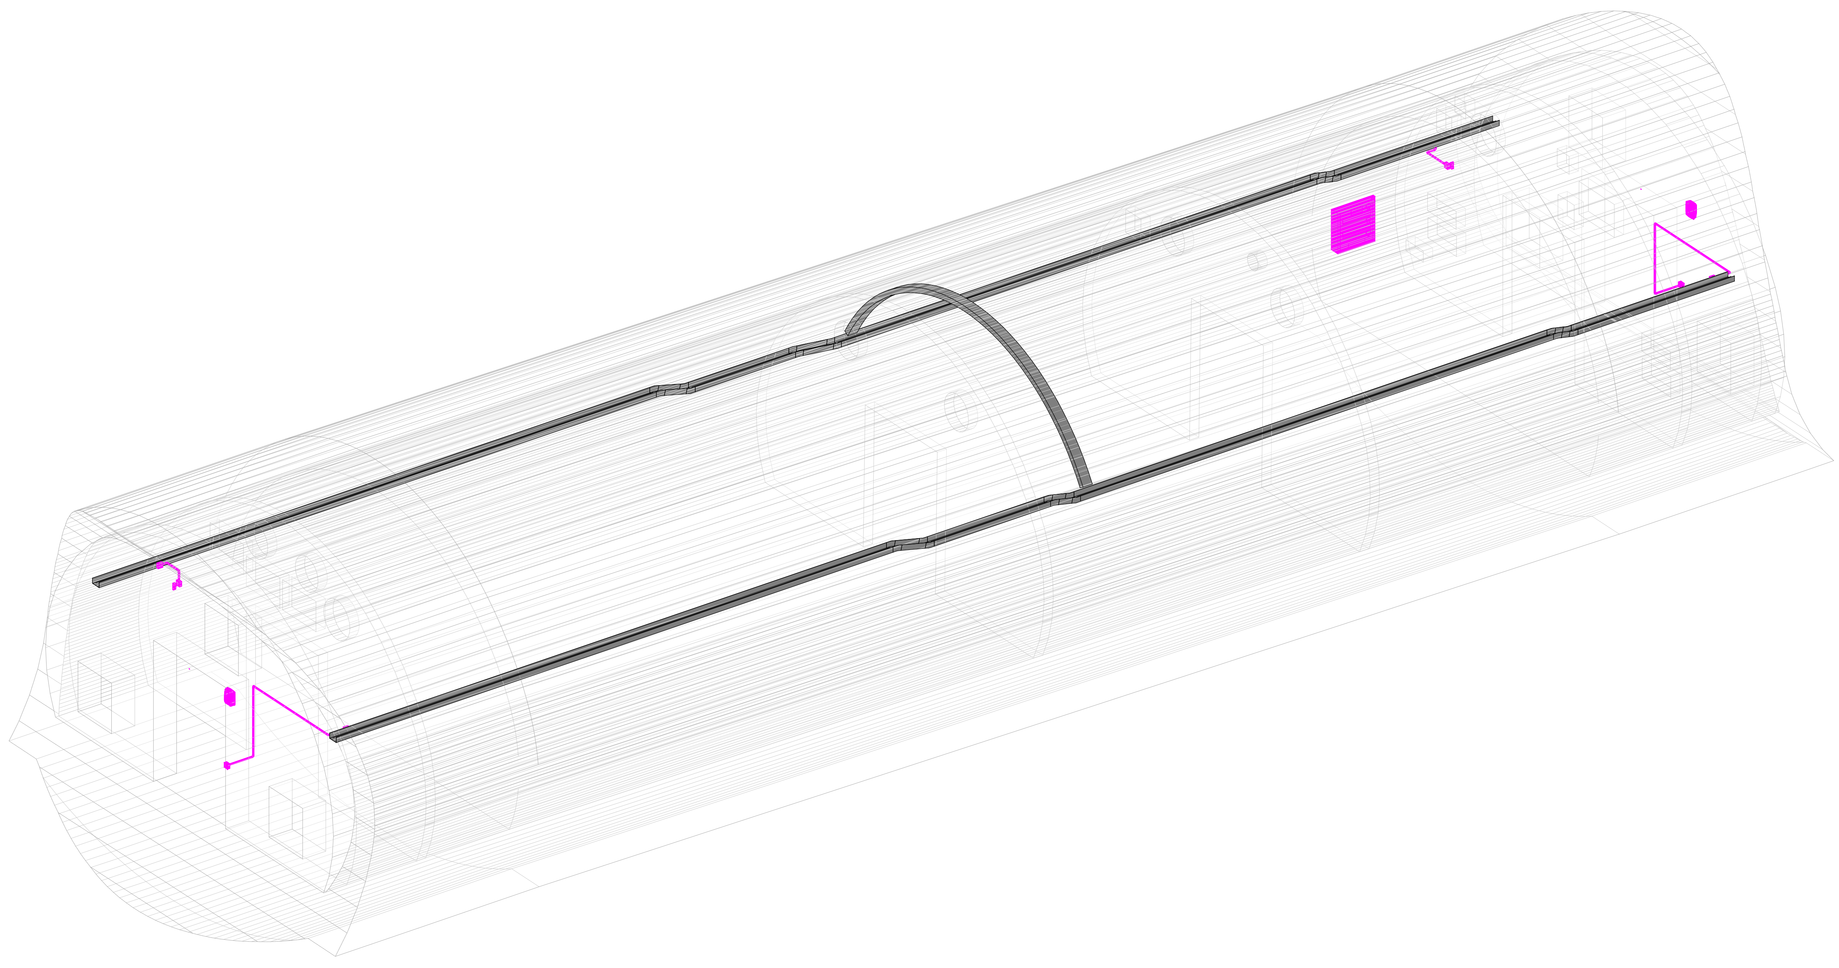

KEY MAP BYPASS PPT 59+609

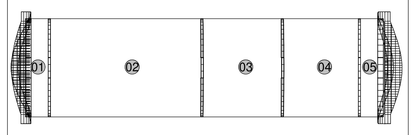

01	LOCALE ZONA DI CALMA 1
02	LOCALE MT
03	LOCALE BT
04	LOCALE IS+TLC
05	LOCALE ZONA DI CALMA 2

LEGENDA DISTRIBUZIONE APPARECCHIATURE E CANALIZZAZIONI

	DISTRIBUZIONE IMPIANTO REALIZZATA CON TUBO RIGIDO IN PVC DEDICATO Φ32mm DOVE NON DIVERSAMENTE INDICATO
	CANALE PORTACAVI BT-SP IN ACCIAIO ZINCATO A CALDO (DIM. 200x75 mm) - COMPLETO DI SETTO SEPARATORE
	CASSETTA PRINCIPALE DI DERIVAZIONE, IN TECNOPOLIMERO, COMPLETA DI COPERCHIO, A VISTA, IP44, INSTALLATA A OPARETE/SOFFITTO - DIM.: 150x110x70 mm
	CASSETTA SECONDARIA DI DERIVAZIONE, IN TECNOPOLIMERO, COMPLETA DI COPERCHIO, A VISTA, IP44, INSTALLATA A PARETE/SOFFITTO - DIM.: 100x100X50 mm

LEGENDA APPARECCHIATURE ANTINTRUSIONE/CONTROLLO ACCESSI

A	PUNTO ATTIVAZIONE/DISATTIVAZIONE/PROGRAMMAZIONE ALLARME CON TASTIERA
CA	LETTORE ACCESSO CON SCHEDA E TASTIERA
TT	RIVELATORE A TRIPLA TECNOLOGIA
	RIVELATORE A CONTATTO MAGNETICO
MCA	MODULO DI CAMPO
MIN	MODULO D'INTERFACCIA
I	CENTRALINA ANTINTRUSIONE
A-CA	CONTROLLORE ALLARME ANTINTRUSIONE E CONTROLLO ACCESSI
BAT	ALIMENTATORE INTELLIGENTE - BATTERIA 7Ah/12V
CV	MODULO ESPANSIONE 2 VARCHI
SE	SIRENA PER ESTERNO AUTOALIMENTATA CON BATTERIA
KSB	CASSETTA SECONDARIA DI DERIVAZIONE, IN TECNOPOLIMERO, COMPLETA DI COPERCHIO, A VISTA, IP44, INSTALLATA A PARETE/SOFFITTO - DIM.: 100X100x50 mm

LEGENDA COLORI

	IMPIANTI SPECIALI GENERICI (SP)
	IMPIANTI RIVELAZIONE INCENDIO (RI)
	IMPIANTI SPECIALI DI COMUNICAZIONE (SC)
	IMPIANTI DI SUPERVISIONE (SV)
	IMPIANTI SPECIALI DI SICUREZZA ANTINTRUSIONE E CONTROLLO ACCESSI (SS)
	IMPIANTO TRASMISSIONE DATI (TD)
	IMPIANTO TVCC

GALLERIA HIRPINIA
KEY PLAN

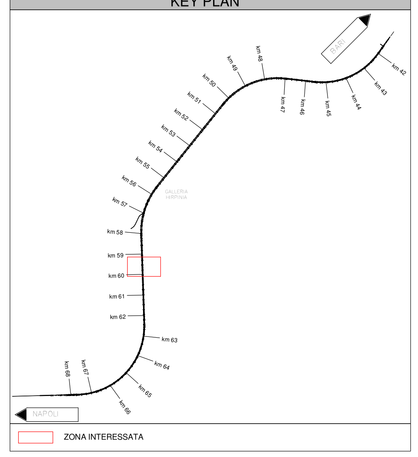

COMMITTENTE:

RFI RETE FERROVIARIA ITALIANA
GRUPPO FERROVIE DELLO STATO ITALIANE

DIREZIONE LAVORI:

ITALFERR
GRUPPO FERROVIE DELLO STATO ITALIANE

APPALTATORE:
CONSORZIO:
HIRPINIA- ORSARA AV

SOCI:
webuild Italia
PIZZAROTTI SINCE 1910

PROGETTAZIONE:
MANDATARIA:
ROCKSOIL S.p.A.

MANDANTI:
NET ENGINEERING
PINI ITALIA
GGF
ELETTRI-FER

PROGETTO ESECUTIVO

ITINERARIO NAPOLI - BARI
RADDOPPIO TRATTA APICE - ORSARA
II LOTTO FUNZIONALE HIRPINIA - ORSARA
IMPIANTI INDUSTRIALI

IM29 - Bypass tecnologico pk 59+609

ANTINTRUSIONE

LAYOUT IMPIANTISTICO E DISPOSIZIONE APPARECCHIATURE

APPALTATORE	DIRETTORE DELLA PROGETTAZIONE	PROGETTISTA
Consorzio HIRPINIA - ORSARA AV Il Direttore Tecnico Ing. P. M. Gianvecchio 09/06/2022	Il Responsabile integrazione fra le varie prestazioni specialistiche Ing. G. Cassani	NET ENGINEERING Ing. V. Moro

COMMESSA	LOTTO	FASE	ENTE	TIPO DOC.	OPERA/DISCIPLINA	PROGR.	REV.	SCALA:
IF3A	02	E	ZZ	PB	AN2903	001	B	1:50

Rev.	Descrizione	Redatto	Data	Verificato	Data	Approvato	Data	Autorizzato Data
A	C 08.00 - Emissione 180gg	N. Di Stefano	06/02/2022	C. Piccardo	06/02/2022	V. Moro	09/02/2022	Ing. S. Eandi 09/06/2022
B	C 08.01 - A valle del contraddittorio	N. Di Stefano	06/06/2022	C. Piccardo	06/06/2022	V. Moro	09/06/2022	

File: IF3A02EZZ.PBAN2903001B.dwg

n.Elab.: