SEZIONE A-A
SCALA 1:50

BY–PASS DI ESODO – AREA DI SICUREZZA
PROFILO LONGITUDINALE

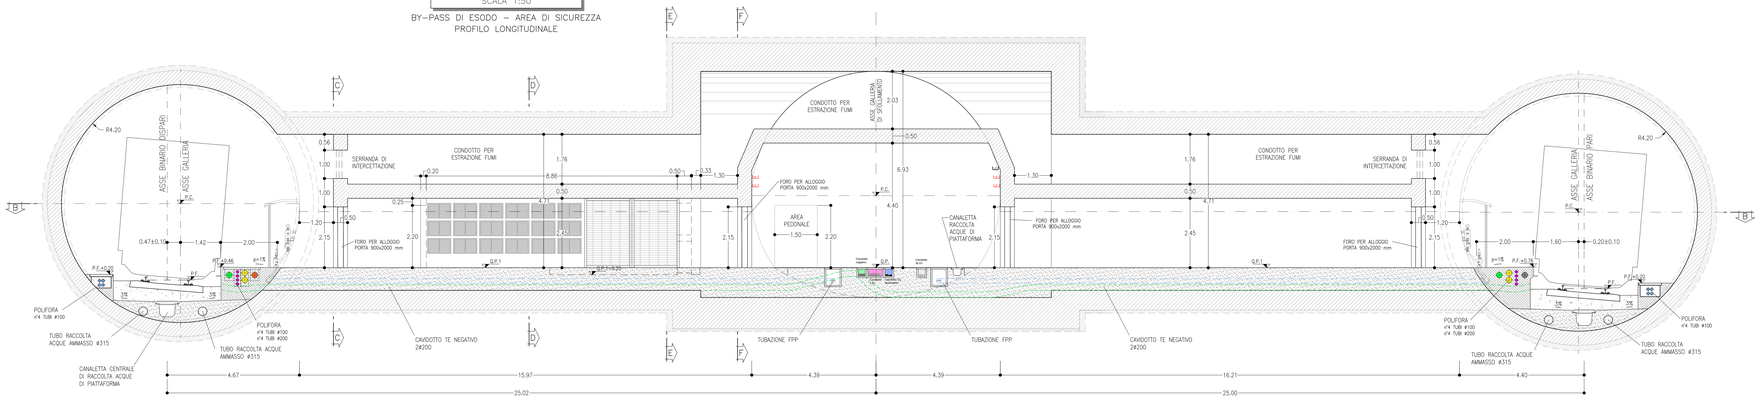

SEZIONE B-B
SCALA 1:50

BY–PASS DI ESODO – AREA DI SICUREZZA
PIANTA

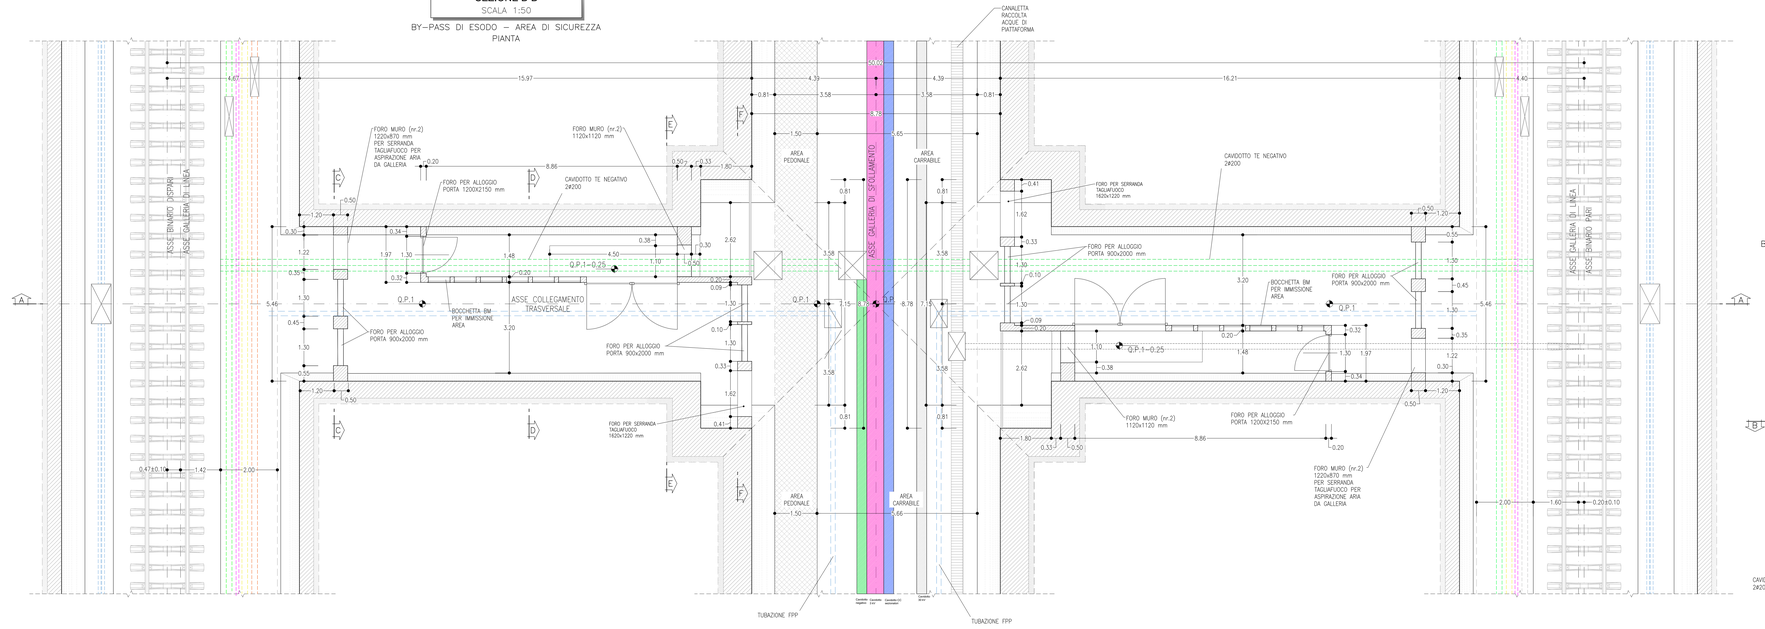

SEZIONE C-C
SCALA 1:50

BY–PASS DI ESODO – AREA DI SICUREZZA
SEZIONE TRASVERSALE

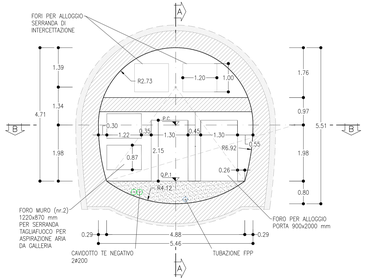

SEZIONE D-D
SCALA 1:50

BY–PASS DI ESODO – AREA DI SICUREZZA
SEZIONE TRASVERSALE

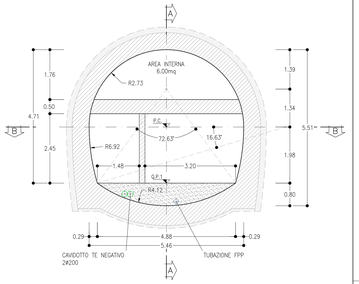

SEZIONE E-E
SCALA 1:50

BY–PASS DI ESODO – AREA DI SICUREZZA
SEZIONE TRASVERSALE

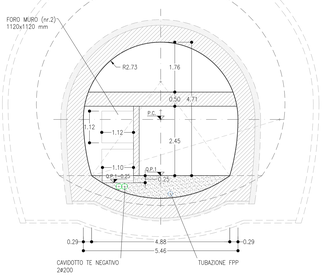

SEZIONE F-F
SCALA 1:50

BY–PASS DI ESODO – AREA DI SICUREZZA
SEZIONE TRASVERSALE

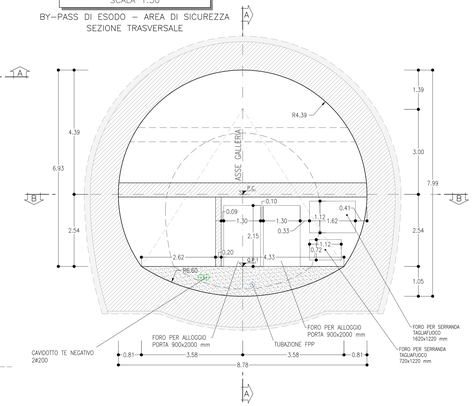

LEGENDA CAVIDOTTI TECNOLOGICI - BINARIO DISPARI

- CAVIDOTTI IS
- CAVIDOTTI MT SSE
- CAVIDOTTI TLC
- CAVIDOTTI BT LFM
- A DISPOSIZIONE

LEGENDA CAVIDOTTI TECNOLOGICI - BINARIO PARI

- CAVIDOTTI IS
- CAVIDOTTI TLC
- CAVIDOTTI BT LFM
- CAVIDOTTI 30KV SSE DA IMBOCCO LATO BARI FINO A PK. 56+390 – DA PK. 56+390 FINO A IMBOCCO LATO NAPOLI A DISPOSIZIONE
- A DISPOSIZIONE

LEGENDA

P.C.= PIANO DEI CENTRI
P.F.= PIANO DEL FERRO
Q.P.= QUOTA PROGETTO GALLERIA DI SFOLLAMENTO
Q.P.1= QUOTA PROGETTO BY–PASS DI ESODO

NOTE GENERALI

– PER LE DOTAZIONI IMPIANTISTICHE SI RIMANDA AGLI ELABORATI SPECIALISTICI
– LE SEZIONI TIPO DI INTRADOSSO SONO RAPPRESENTATE CON RIFERIMENTO ALLA CONFIGURAZIONE DEL MARCIAPIEDE IN CURVA.
– EVENTUALI DIFFERENZE TRA LE MISURE TOTALI E LE SOMMATORIE DELLE MISURE PARZIALI SONO DOVUTE AGLI ARROTONDAMENTI AUTOMATICI DI AUTOCAD

0 1 5m
Scala 1:50

COMMITTENTE: RFI RETE FERROVIARIA ITALIANA – GRUPPO FERROVIE DELLO STATO ITALIANE

DIREZIONE LAVORI: ITALFERR – GRUPPO FERROVIE DELLO STATO ITALIANE

APPALTATORE: CONSORZIO HIRPINIA - ORSARA AV — SOCI: webuild Italia, PIZZAROTTI

PROGETTAZIONE: MANDATARIA: ROCKSOIL S.p.A. — MANDANTI: NET ENGINEERING, PINI GLOBAL, GCF, SALTERI-PSB

PROGETTO ESECUTIVO

ITINERARIO NAPOLI - BARI
RADDOPPIO TRATTA APICE - ORSARA
II LOTTO FUNZIONALE HIRPINIA - ORSARA

BY01-BY-PASS

BY-PASS ESODO - ZONA AREA DI SICUREZZA
ELABORATI GENERALI
By-pass di esodo zona area di sicurezza pianta e sezioni

APPALTATORE	DIRETTORE DELLA PROGETTAZIONE	PROGETTISTA
Consorzio HIRPINIA - ORSARA AV Direttore Tecnico Ing. P. M. Dalmonico 09/06/2022	Il Responsabile integrazione fra le varie prestazioni specialistiche Ing. G. Cesseri	ROCKSOIL S.p.A. Ing. G. Cesseri

COMMESSA	LOTTO	FASE	ENTE	TIPO DOC.	OPERA/DISCIPLINA	PROGR.	REV.	SCALA:
IF3A	02	E	ZZ	PB	BY0100	101	C	1:50

Rev.	Descrizione	Redatto	Data	Verificato	Data	Approvato	Data	Autorizzato Data
A	C.M.40 - Emissione Mag.	M. Augusmo	07/10/2021	A. Zimbardo	07/10/2021	M. Gatti	07/10/2021	Ing. G. Cesseri
B	C.M.142 - A seito dei contraddittorio	M. Augusmo	30/06/2022	A. Zimbardo	30/06/2022	M. Gatti	30/06/2022	
C	C.M.215 - A seito dei contraddittorio	M. Augusmo	08/09/2022	A. Zimbardo	08/09/2022	M. Gatti	08/09/2022	08/09/2022

File: IF3A02EZZPBBY0100101C.dwg

n.Elab.:

FILE ORIGINALE: Modello

FORMATO DI PLOTTAGGIO: A1

AUTOCAD 2018 / 2101SP2.dwg 13.09.22 – 09:12 BB