LEGENDA

P.C.= PIANO DEI CENTRI
P.F.= PIANO DEL FERRO
Q.P.= QUOTA PROGETTO GALLERIA DI SFOLLAMENTO
Q.P.1 = QUOTA PROGETTO BY-PASS TECNOLOGICO

SEZIONE A-A
SCALA 1:50

BY-PASS TECNOLOGICO – AREA DI SICUREZZA
PROFILO LONGITUDINALE

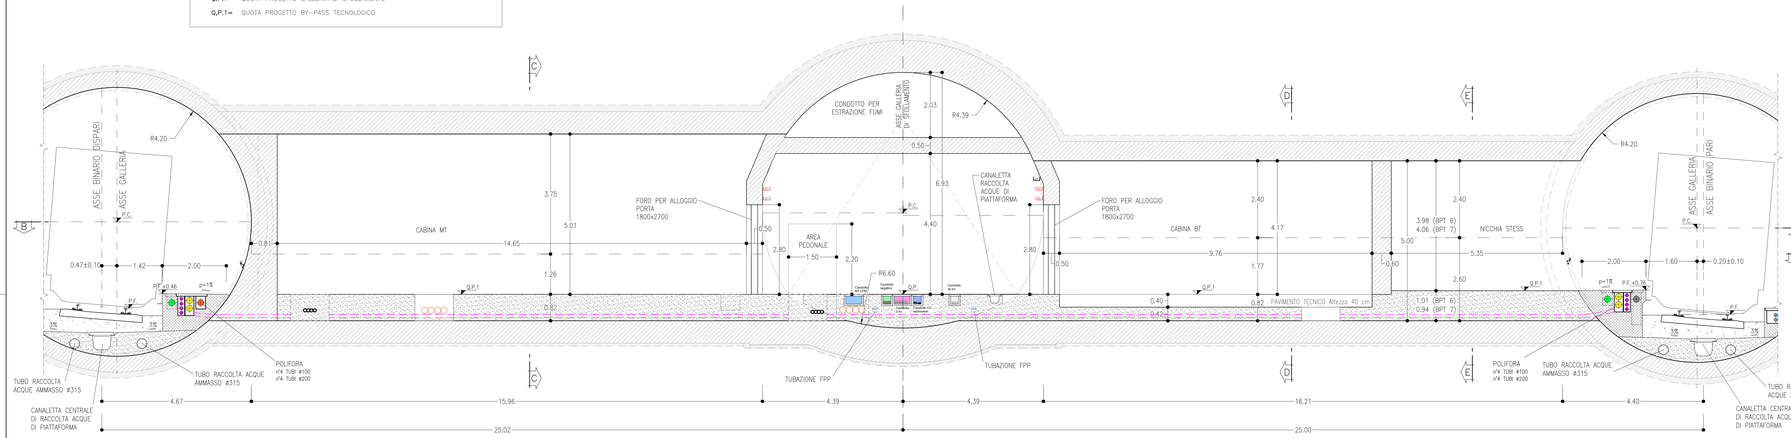

SEZIONE C-C
SCALA 1:50

CABINA MT
SEZIONE TRASVERSALE

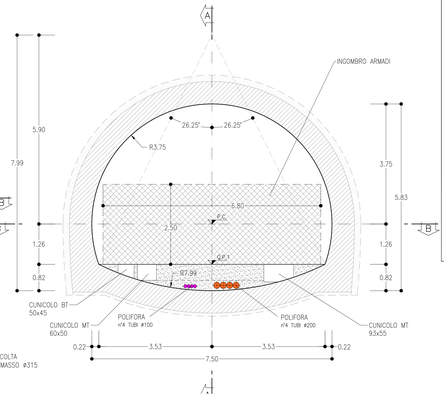

KEY-PLAN

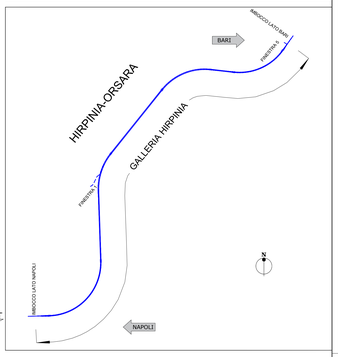

LEGENDA CAVIDOTTI TECNOLOGICI - BINARIO DISPARI

- CAVIDOTTI IS
- CAVIDOTTI MT SSE
- CAVIDOTTI TLC
- CAVIDOTTI BT LFM
- A DISPOSIZIONE

LEGENDA CAVIDOTTI TECNOLOGICI - BINARIO PARI

- CAVIDOTTI IS
- CAVIDOTTI TLC
- CAVIDOTTI BT LFM
- CAVIDOTTI 30KV SSE DA IMBOCCO LATO BARI FINO A PK 56+390 – DA PK 56+390 FINO A IMBOCCO LATO NAPOLI A DISPOSIZIONE
- A DISPOSIZIONE

NOTE GENERALI

– PER LE DOTAZIONI IMPIANTISTICHE SI RIMANDA AGLI ELABORATI SPECIALISTICI

– LE SEZIONI TIPO DI INTRADOSSO SONO RAPPRESENTATE CON RIFERIMENTO ALLA CONFIGURAZIONE DEL MARCIAPIEDE IN CURVA.

– EVENTUALI DIFFERENZE TRA LE MISURE TOTALI E LE SOMMATORIE DELLE MISURE PARZIALI SONO DOVUTE AGLI ARROTONDAMENTI AUTOMATICI DI AUTOCAD

0 1 5 m
Scala 1:50

SEZIONE B-B
SCALA 1:50

BY-PASS TECNOLOGICO – AREA DI SICUREZZA
PIANTA

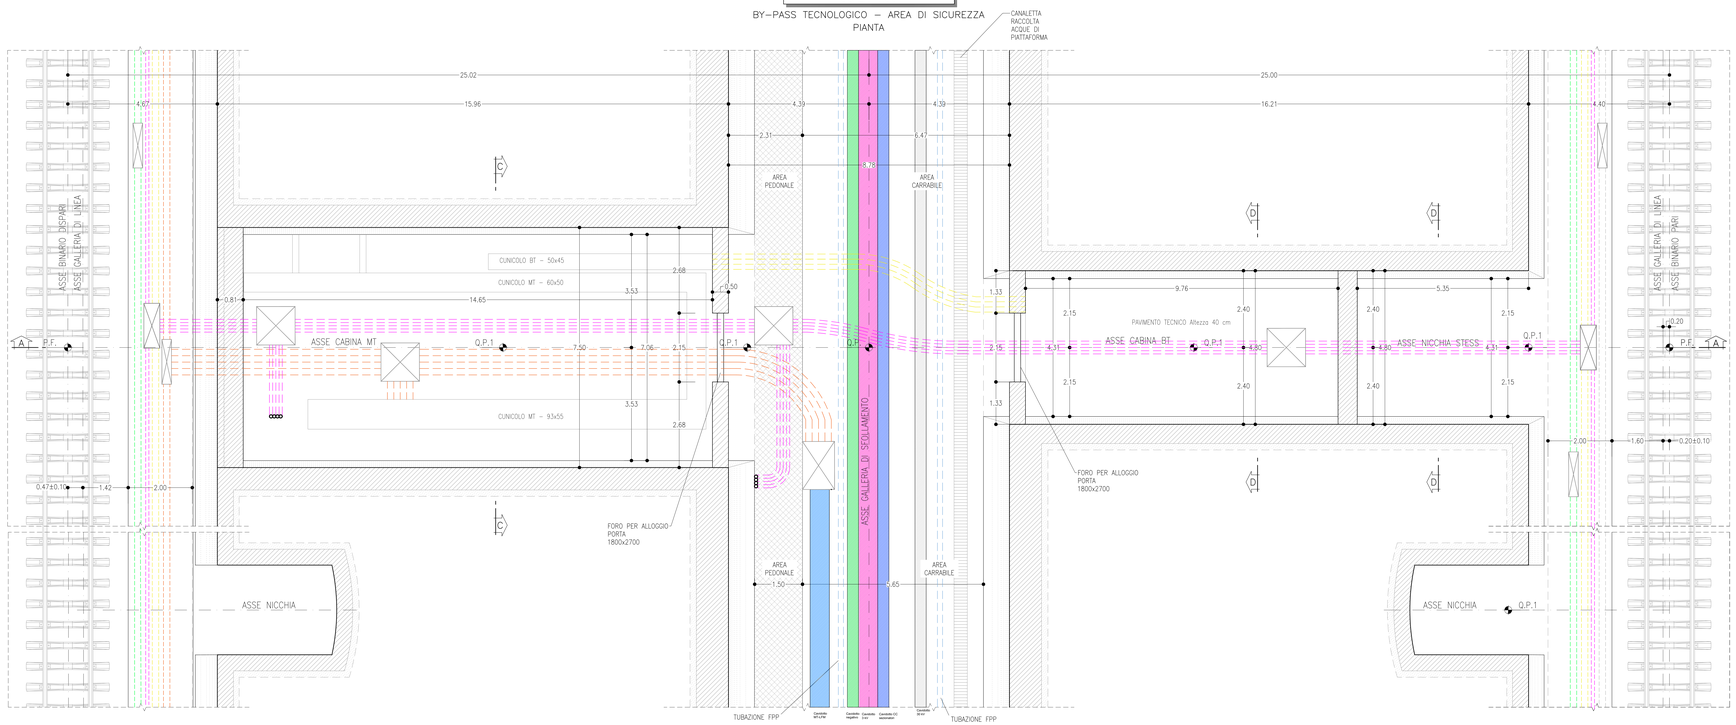

SEZIONE D-D
SCALA 1:50

CABINA BT
SEZIONE TRASVERSALE

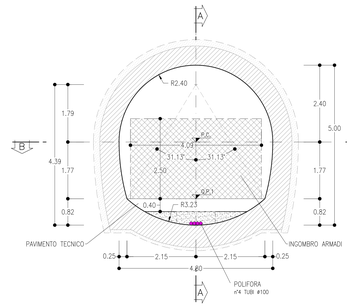

SEZIONE E-E
SCALA 1:50

NICCHIA STESS
SEZIONE TRASVERSALE

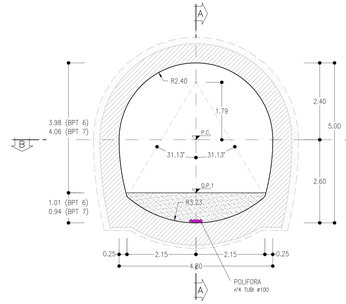

COMMITTENTE: RFI RETE FERROVIARIA ITALIANA – GRUPPO FERROVIE DELLO STATO ITALIANE

DIREZIONE LAVORI: ITALFERR – GRUPPO FERROVIE DELLO STATO ITALIANE

APPALTATORE: CONSORZIO HIRPINIA - ORSARA AV — SOCI: webuild Italia; PIZZAROTTI

PROGETTAZIONE: MANDATARIA: ROCKSOIL S.p.A. — MANDANTI: NET Engineering; PINI Group; GP; STUDIO PORTA

PROGETTO ESECUTIVO

ITINERARIO NAPOLI - BARI
RADDOPPIO TRATTA APICE - ORSARA
II LOTTO FUNZIONALE HIRPINIA - ORSARA
BY01-BY-PASS

BY-PASS TECNOLOGICI - ZONA AREA DI SICUREZZA
ELABORATI GENERALI
By-pass tecnologico zona area di sicurezza pianta e sezioni

APPALTATORE	DIRETTORE DELLA PROGETTAZIONE	PROGETTISTA
Consorzio HIRPINIA – ORSARA AV Il Direttore Tecnico Ing. P. M. Ciarrocchi 08/06/2022	Il Responsabile Integrazione fra le varie prestazioni specialistiche Ing. G. Cassani	ROCKSOIL S.p.A. Ing. G. Cassani

COMMESSA	LOTTO	FASE	ENTE	TIPO DOC.	OPERA/DISCIPLINA	PROGR.	REV.	SCALA:
I F 3 A	0 2	E	Z Z	P B	B Y 0 1 0 0	1 0 2	C	1:50

Rev.	Descrizione	Redatto	Data	Verificato	Data	Approvato	Data	Autorizzato Data
A	C.M.30 - Emissione Attg.	M. Augusmo	07/10/2021	A. Zimbaldi	07/10/2021	M. Gatti	07/10/2021	Ing. G. Cassani
B	C.M.03 - A valle dei contraddittorio	M. Augusmo	10/03/2022	A. Zimbaldi	10/03/2022	M. Gatti	10/03/2022	
C	C.M.03 - A valle dei contraddittorio	M. Augusmo	09/06/2022	A. Zimbaldi	09/06/2022	M. Gatti	09/06/2022	
								09/06/2022

File: IF3A02EZZPBBY0100102C.dwg — n.Elab.:

FASCIONE DI PLOTTAGGIO: 4.5 — FILE STAMPA: Model.ctb
A3B.04_2 2137-KD22.dwg 10.06.22 — RDI 1.02 - AM