

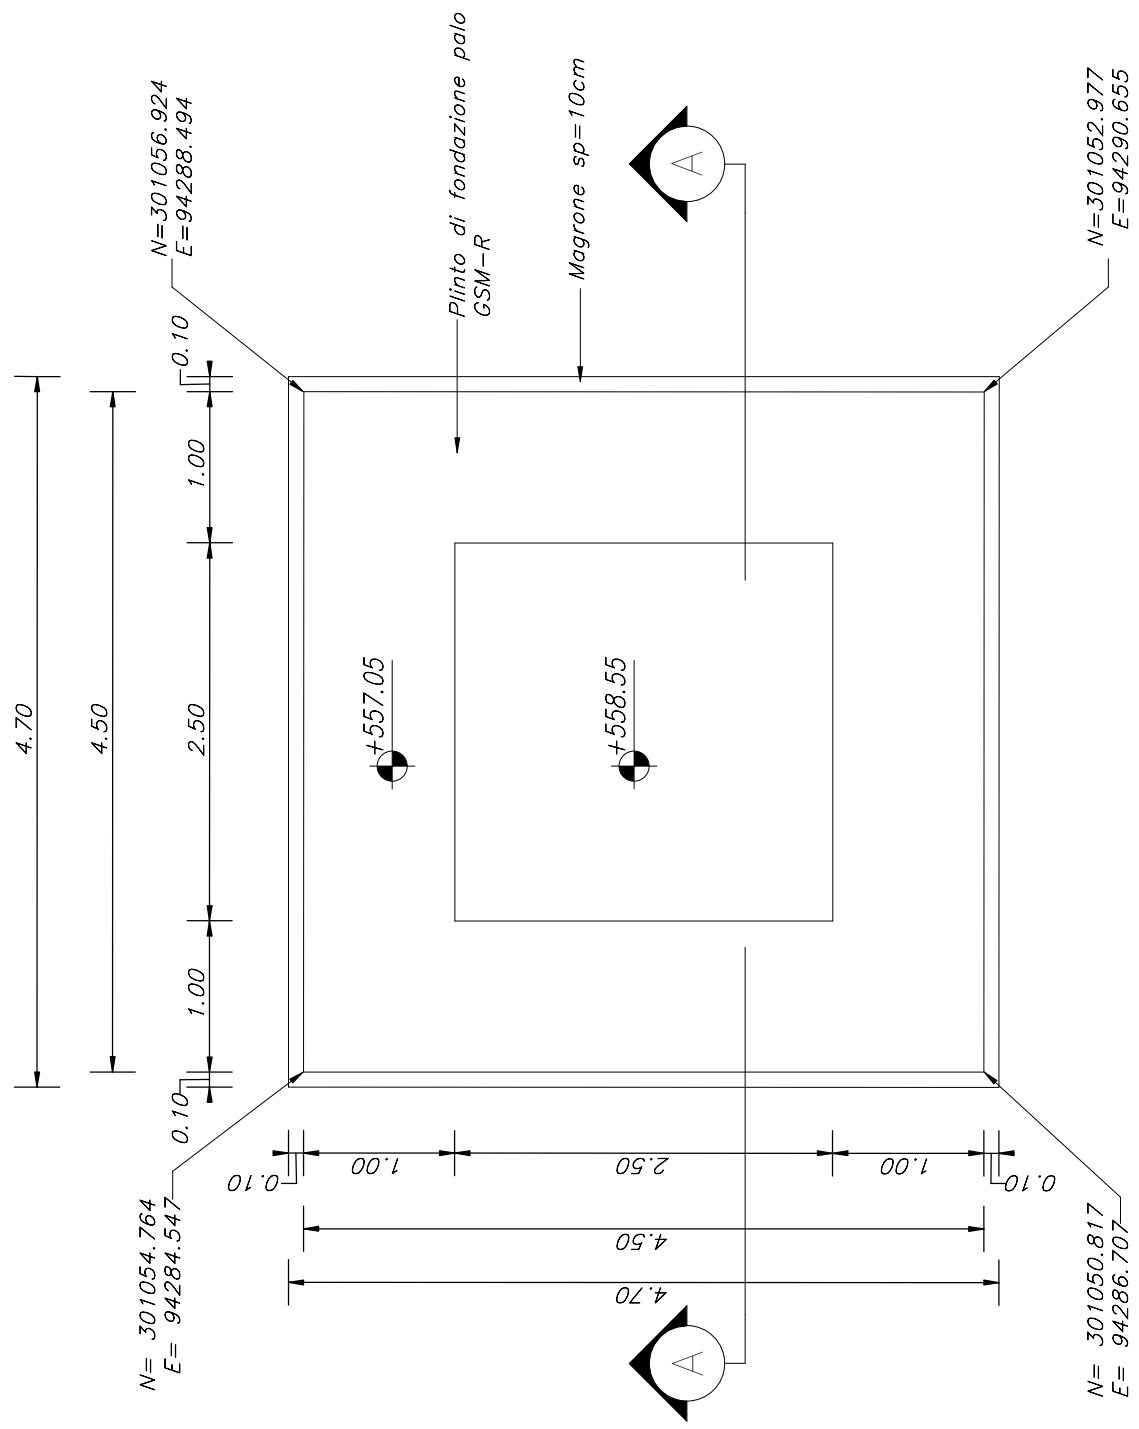


PIANO FONDAZIONI – PLINTO
Scala 1 : 50

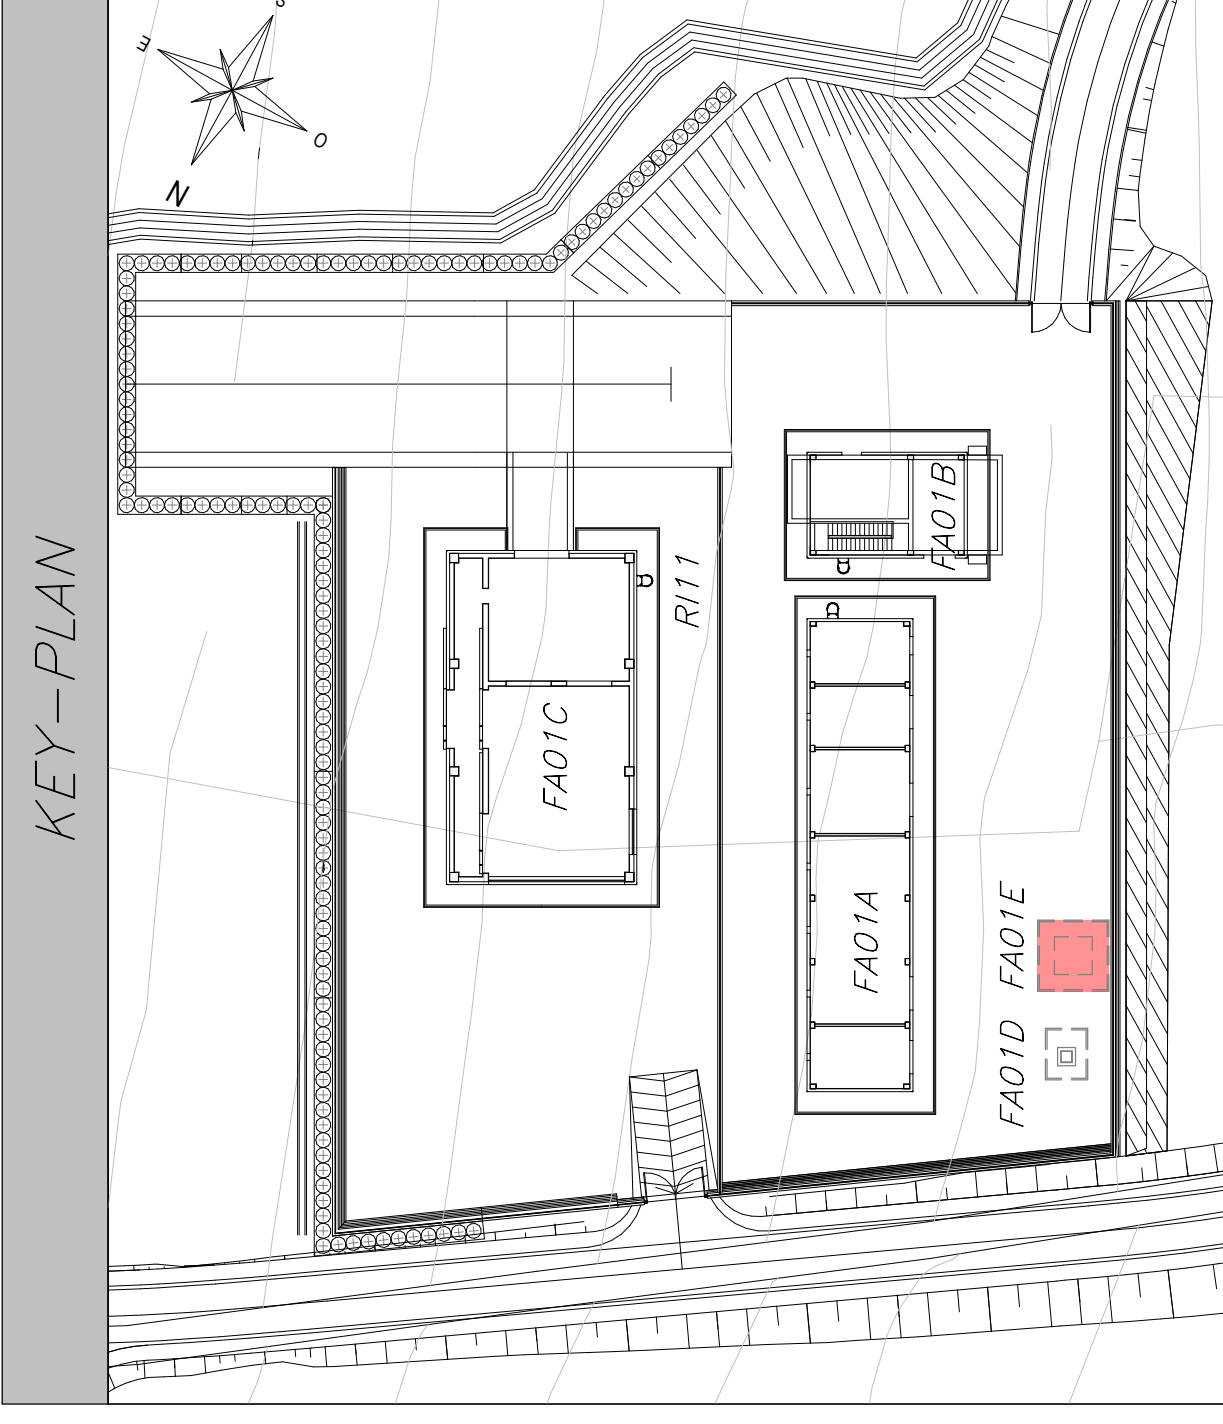

SEZIONE A-A
Scala 1 : 50

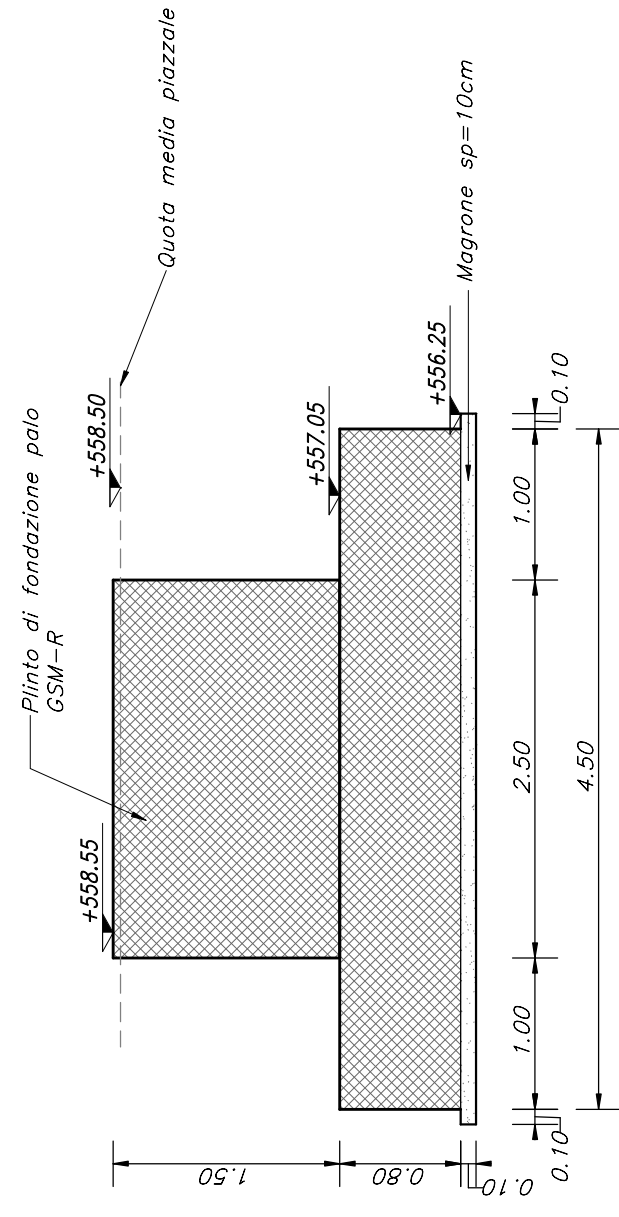

KEY-PLAN

ELABORATI DI RIFERIMENTO

- ELABORATI GRAFICI ARCHITETTONICI FABBRICATO FA01A:
- Planimetria di inquadramento
- ELABORATI GRAFICI PIAZZALE R111:
- Planimetria di progetto e tracciamento
 - Planimetria taraulica
 - Sezioni trasversali
 - Opere di sostegno
 - Opere di sostegno - Carpenteria
 - Sezione tipologiche
- MODELLO BIM FABBRICATO FA01E:
- Modello strutturale
 - Modello architettonico
- IF3A02EZZP9FA01A0000
- IF3A02EZZPARI1100001
- IF3A02EZZPARI1100001
- IF3A02EZZWZRI1100001
- IF3A02EZZPARI1105001
- IF3A02EZZMBRI1105001
- IF3A02-E-NET-M3-FA01-STR-001
- IF3A02-E-NET-M3-FA01-ARC-001

CARATTERISTICHE DEI MATERIALI

PER LA TABELLA MATERIALI E NOTE GENERALI FARE RIFERIMENTO AL DOCUMENTO IF3A02EZZTFFA00000000

NOTE GENERALI

- LUNGHEZZE ESPRESSE IN METRI (TRANNE DOVE DIVERSAMENTE SPECIFICATO).
- QUOTE ESPRESSE IN METRI (TRANNE DOVE DIVERSAMENTE SPECIFICATO), LE QUOTE ALTIMETRI ASSOLUTE SONO INDICATE IN m s.l.m.
- ANGOLI ESPRESSE IN GRADI SESSADECIMALI (TRANNE DOVE DIVERSAMENTE SPECIFICATO).

| INCIDENZE | |
|----------------------|----------------------|
| ELEMENTI STRUTTURALI | (kg/m ³) |
| PLINTO | 70 |

COMMITTENTE:



DIREZIONE LAVORI:



APPALTATORE:
CONSORZIO:

HIRPINIA - ORSARA AV



SOCI:



PROGETTAZIONE:
MANDATARIA:



MANDANTI:



PROGETTO ESECUTIVO

ITINERARIO NAPOLI - BARI
RADDOPPIO TRATTA HIRPINIA ORSARA
II LOTTO FUNZIONALE HIRPINIA - ORSARA

FA - FABBRICATI
FA01 - PGEF FINESTRA DI EMERGENZA
FA01E - PLINTO PER PALO GSM-R - ELABORATI STRUTTURALI
Pianta, tracciamento e sezioni - Carpenteria

| | | |
|---|---|---|
| APPALTATORE Consorzio HIRPINIA - ORSARA AV Il Direttore Tecnico Ing. P. M. Gianvecchio 30/09/2022 | DIRETTORE DELLA PROGETTAZIONE Il Responsabile integrazione fra le varie prestazioni specialistiche Ing. G. Cassani | PROGETTISTA NETENGINEERING Progettista |
|---|---|---|

| | | | | | | | | |
|----------|-------|------|------|-----------|-----------------|--------|------|--------|
| COMMESSA | LOTTO | FASE | ENTE | TIPO DOC. | OPERADISCIPLINA | PROGR. | REV. | SCALA: |
| IF3A | 02 | E | ZZ | PB | FA01E0 | 000 | A | 1:50 |

| Rev. | Descrizione | Redatto | Data | Verificato | Data | Approvato | Data | Autorizzato Data |
|------|--------------------------------------|------------|------------|------------|------------|------------|------------|------------------|
| A | C-04-04 - A valle del contraddistito | C.Castagna | 30/09/2022 | A.Triglia | 30/09/2022 | A.Callelio | 30/09/2022 | Ing. R. Zanoni |
| | | | | | | | | |
| | | | | | | | | |
| | | | | | | | | |

File: IF3A02EZZPBFA01E0000A.dwg

n.Elabor.: 70