




PIANTA FILI FISSI
Scala 1 : 50

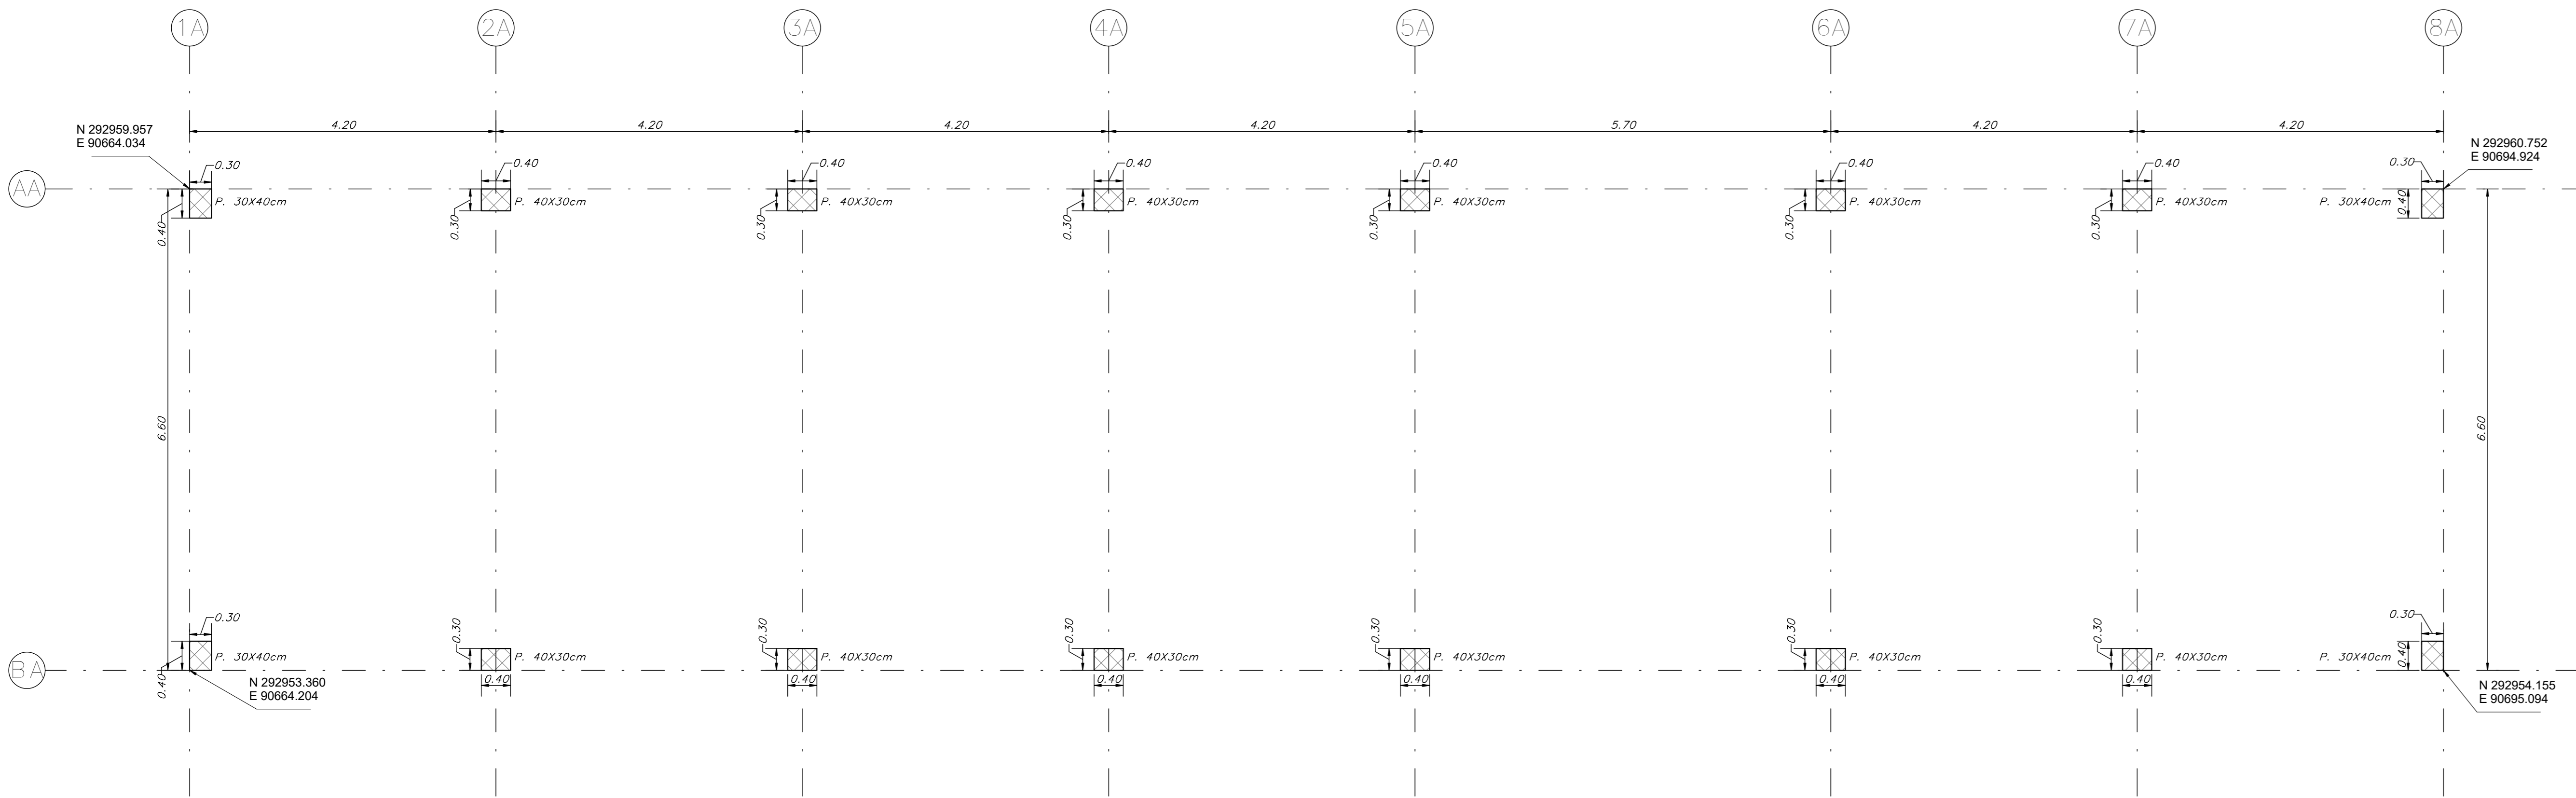


P.40x30cm - PIANTA
Scala 1 : 20

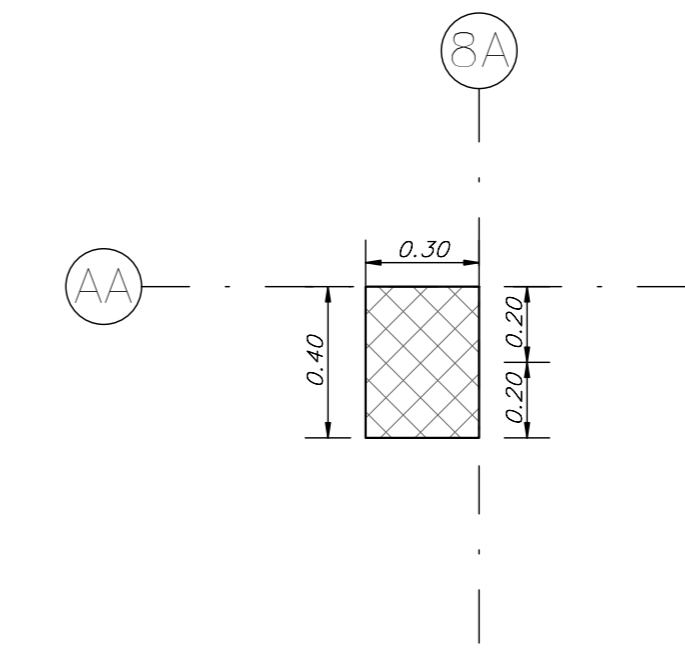


P.30x40cm - PIANTA
Scala 1 : 20

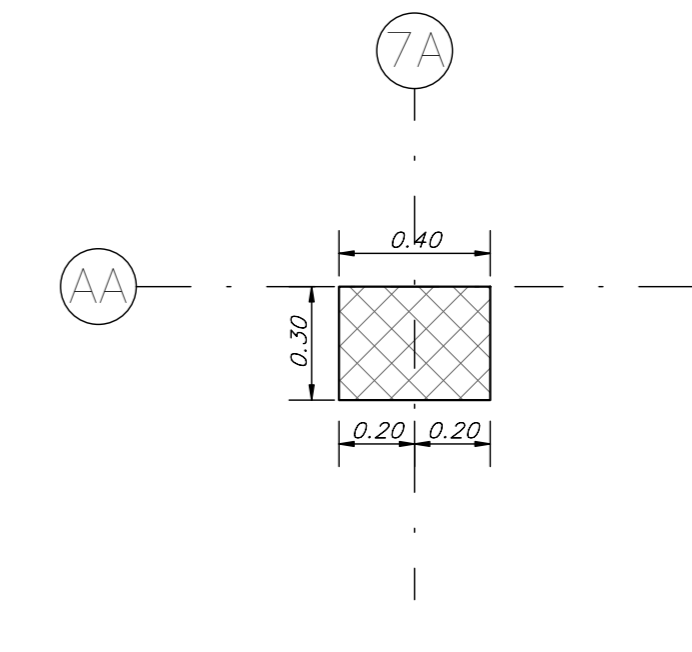


P.40x30cm - SVILUPPO
Scala 1 : 20

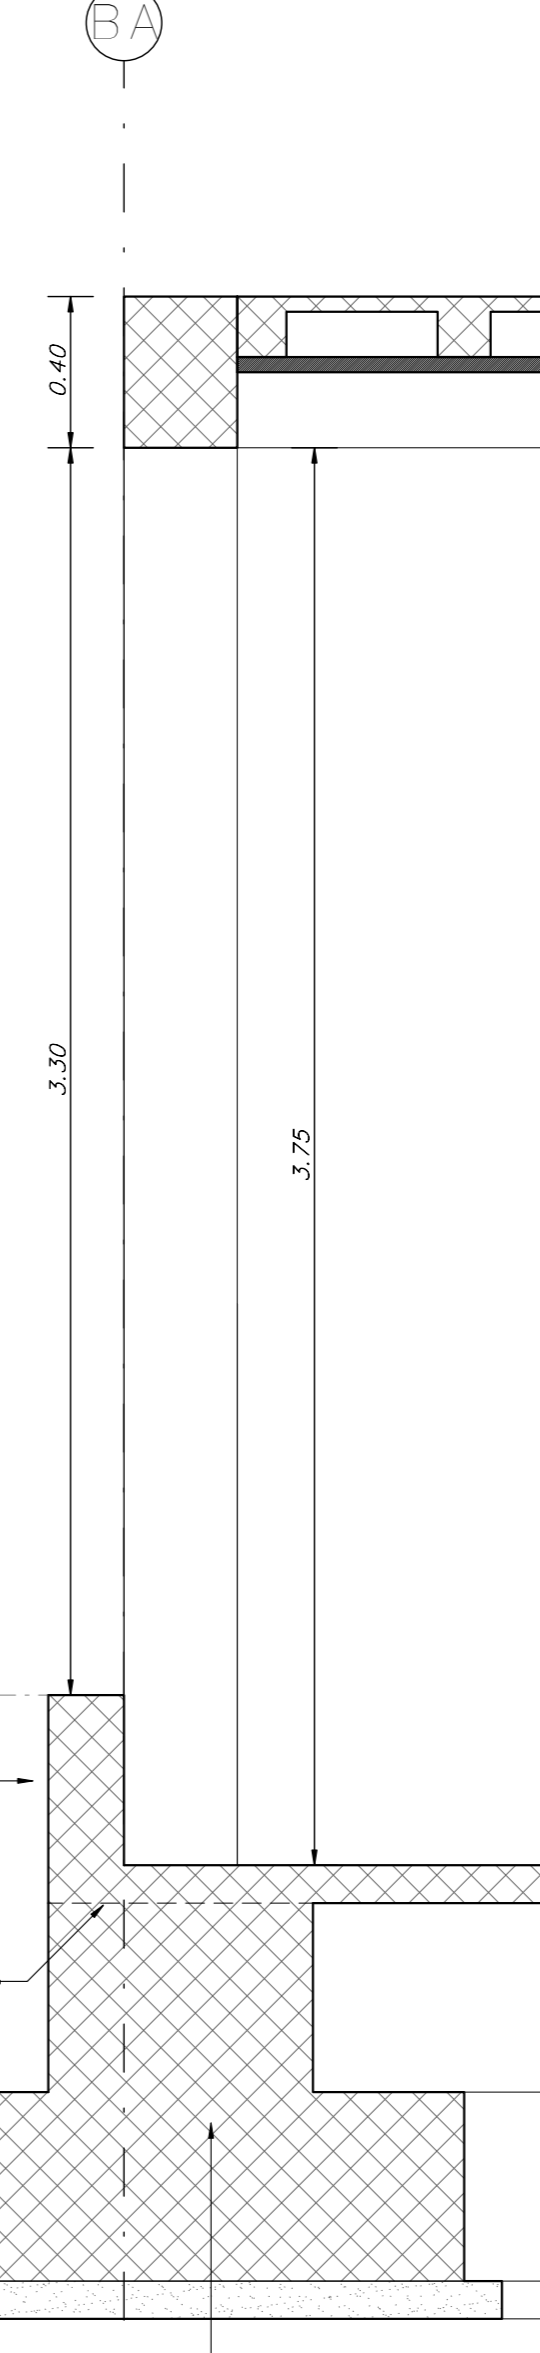


P.30x40cm - SVILUPPO
Scala 1 : 20

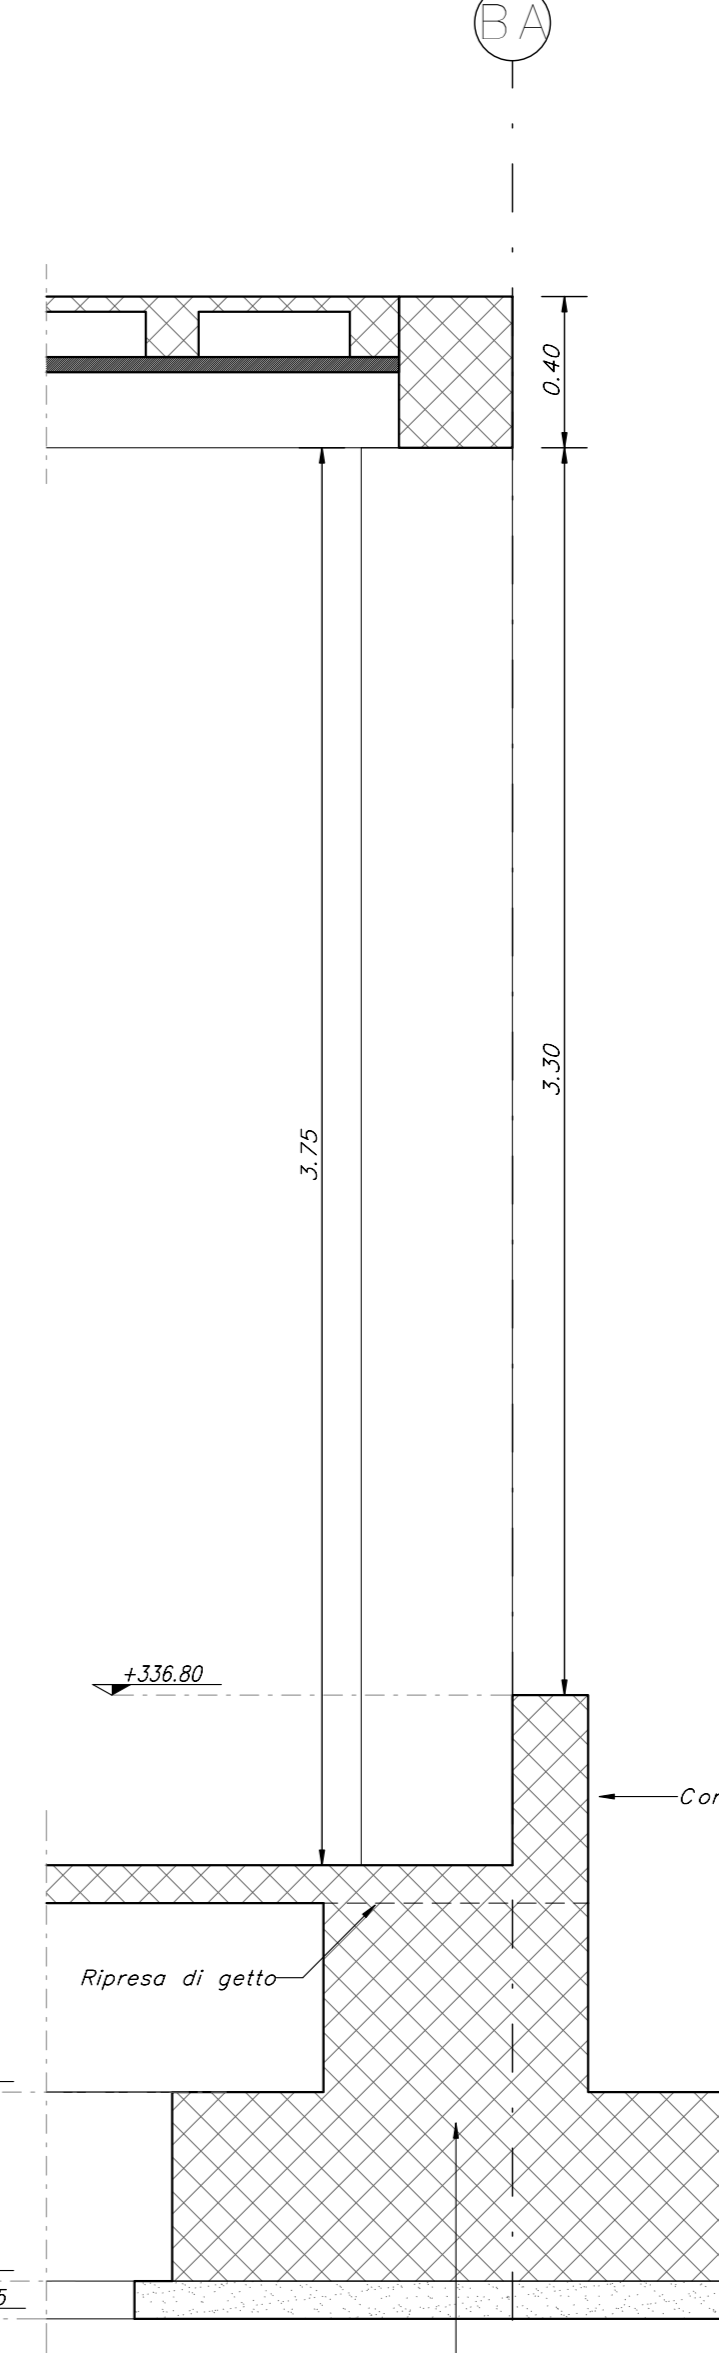



PIANTA FONDAZIONI
Scala 1 : 50

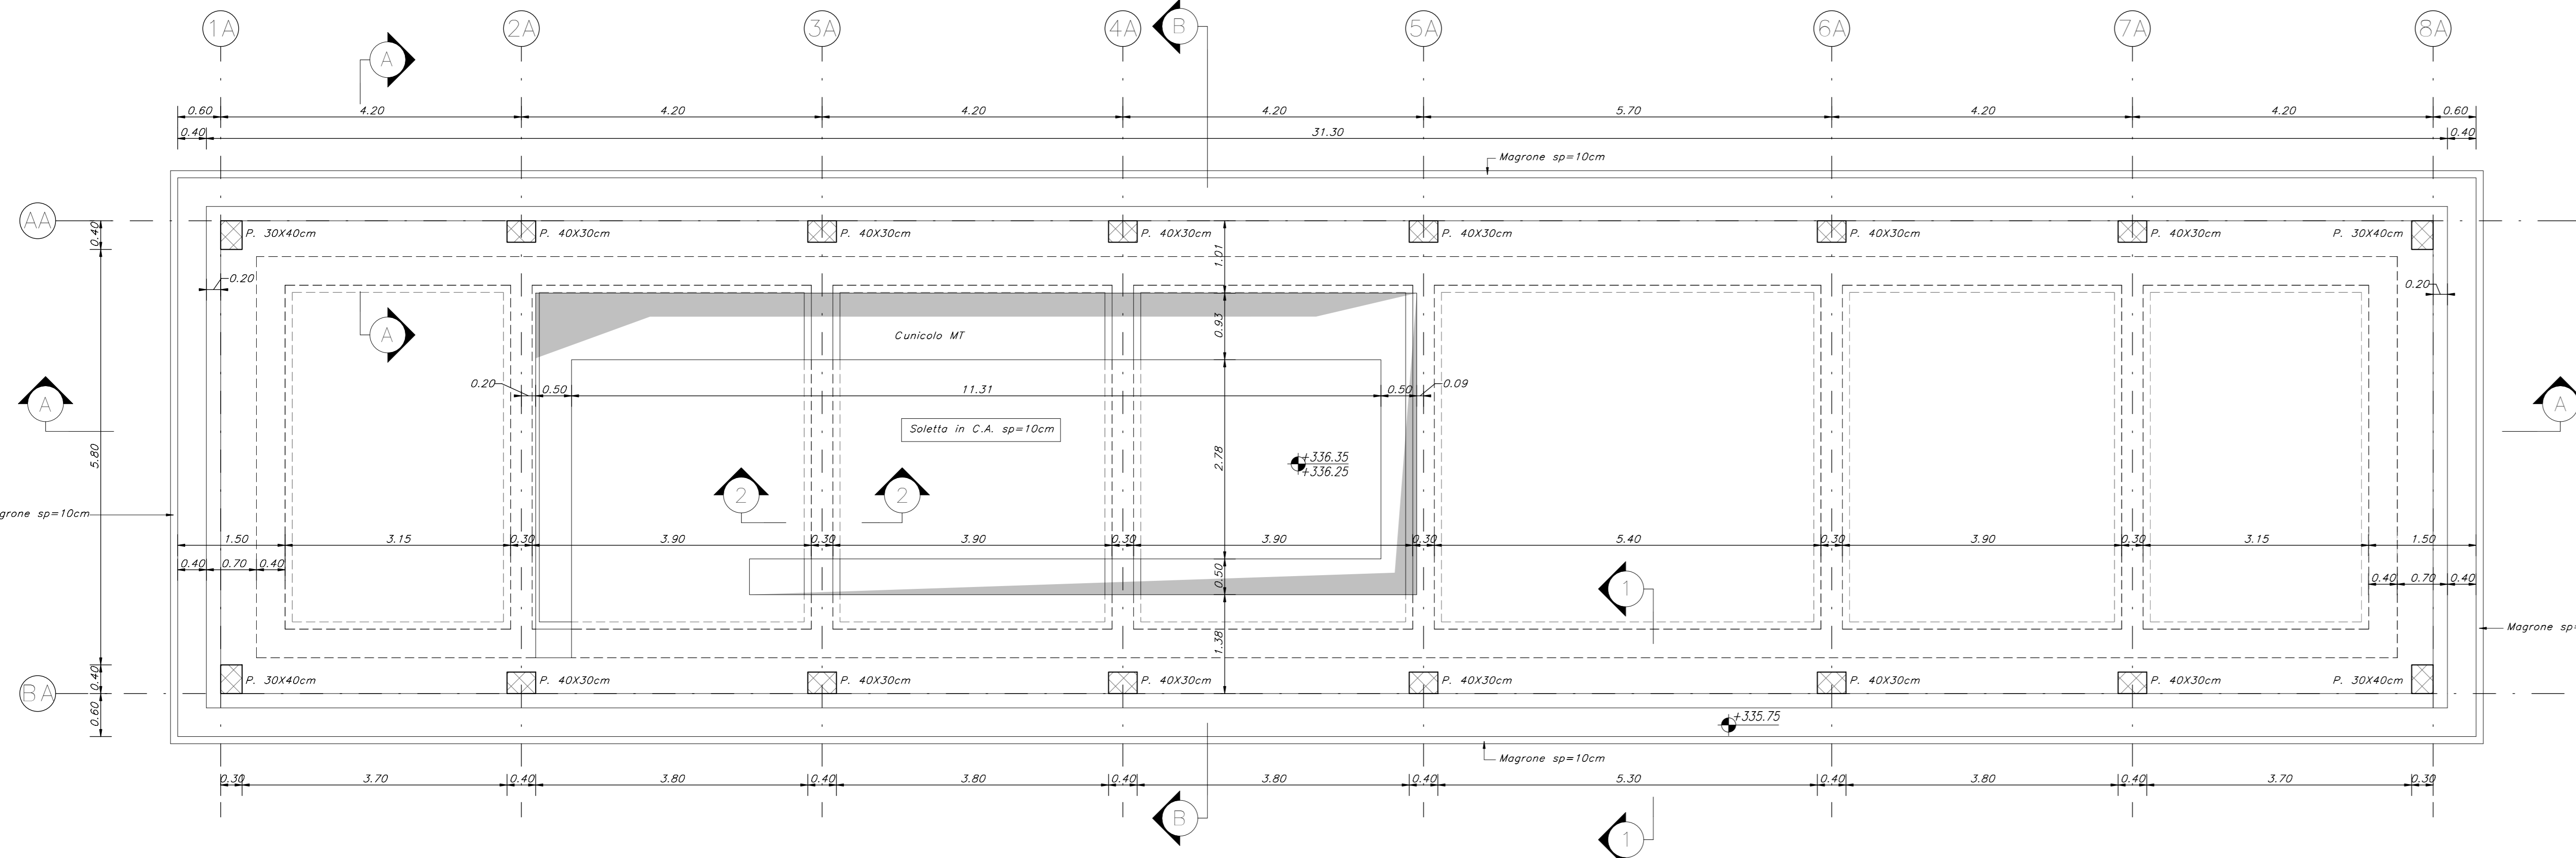

SEZIONE 1-1
Scala 1 : 20

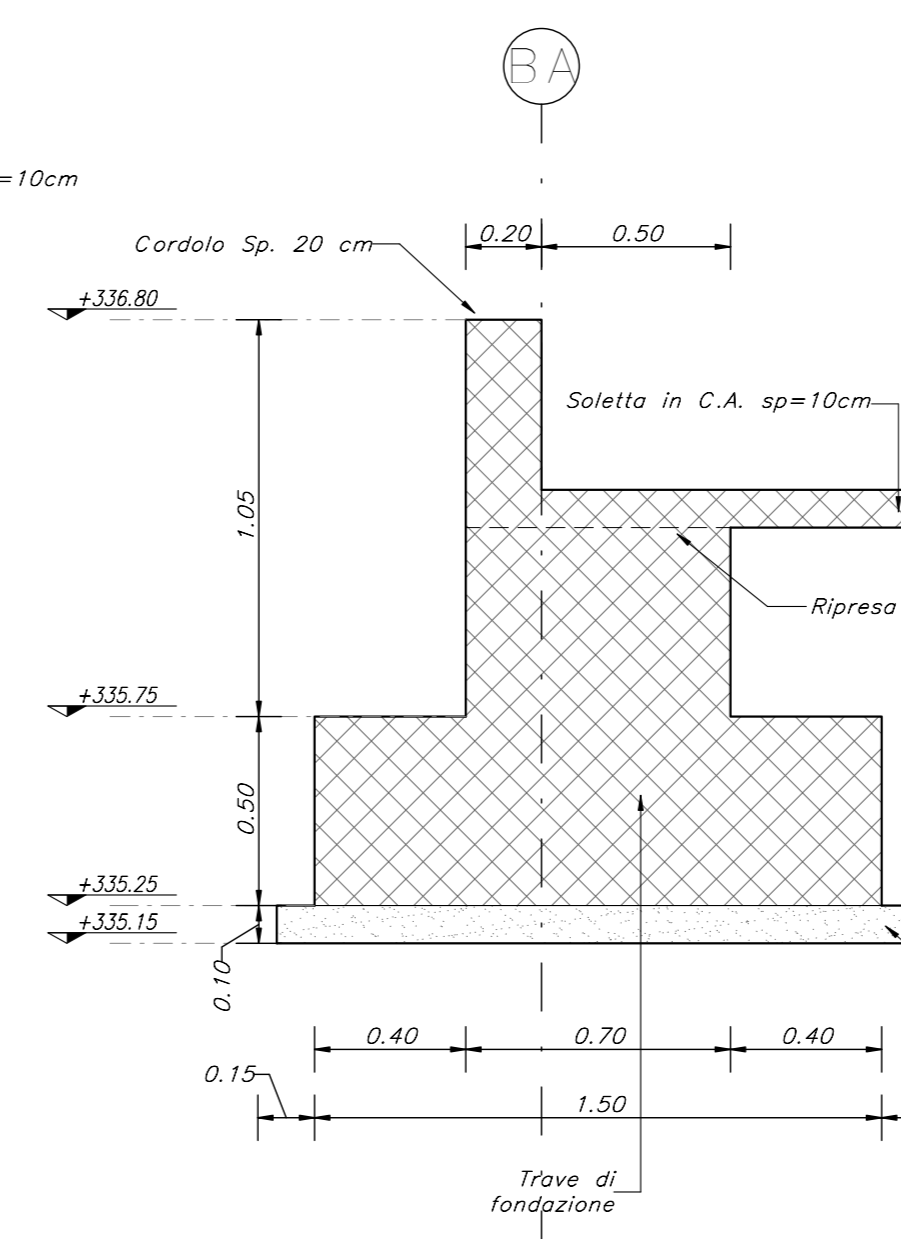

SEZIONE 2-2
Scala 1 : 20

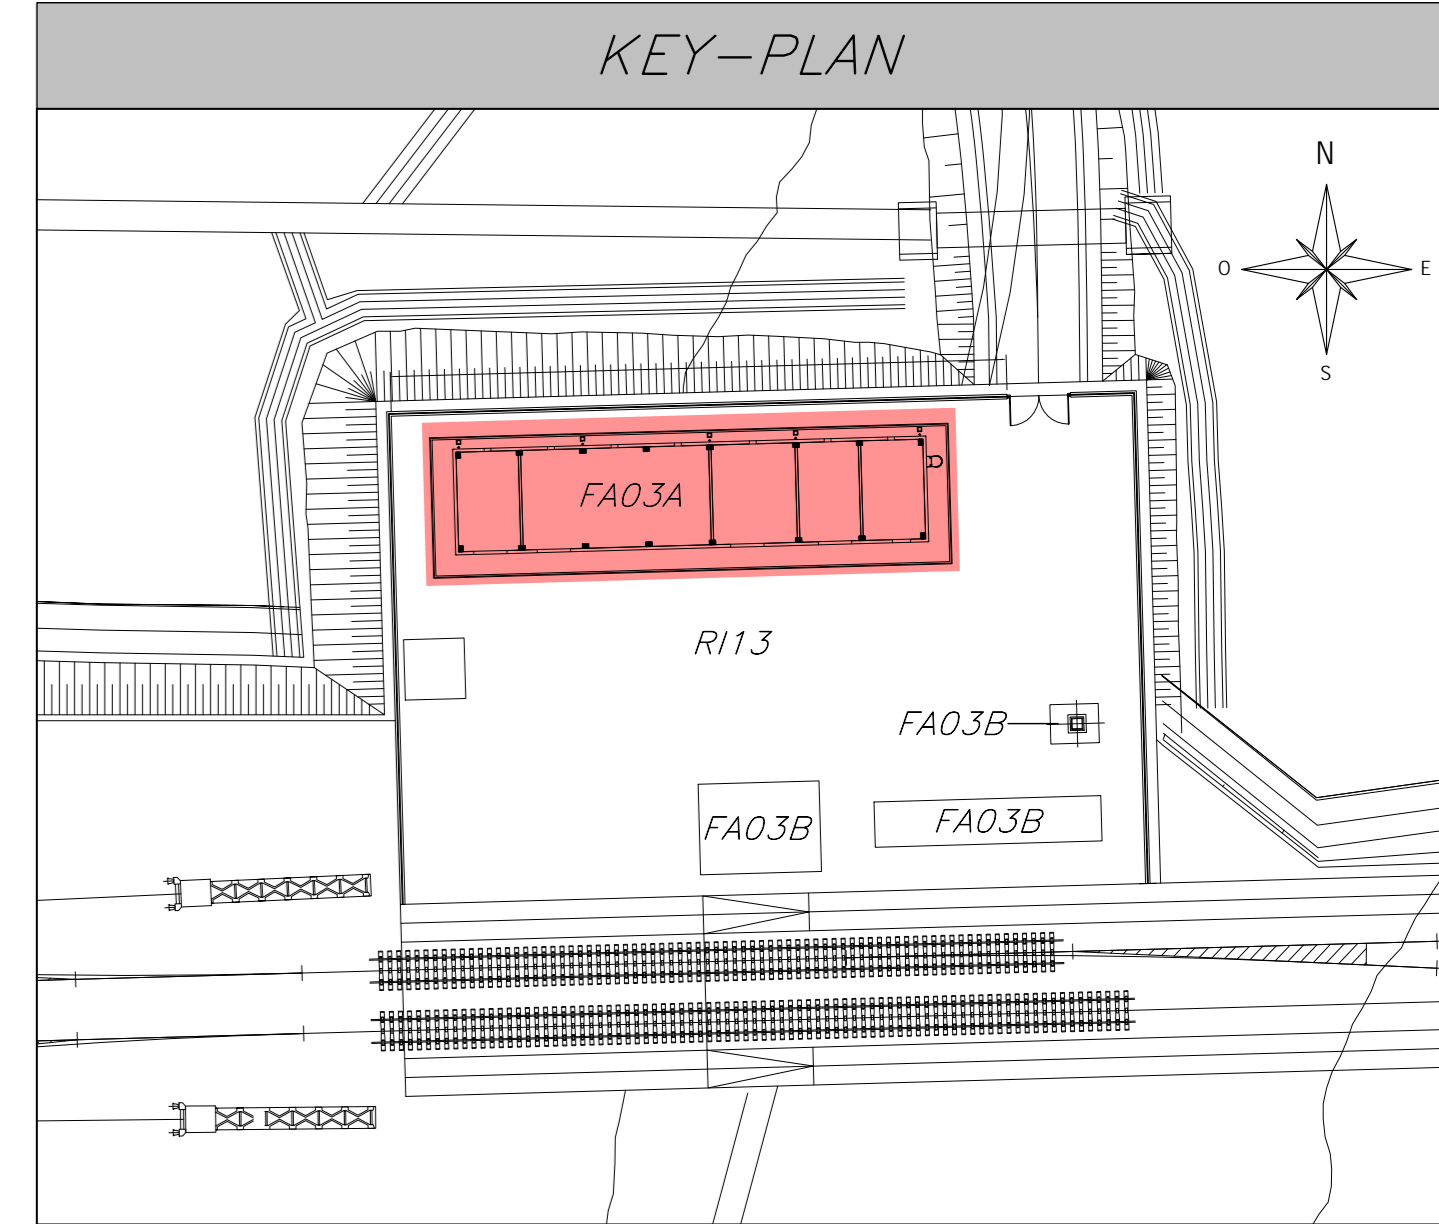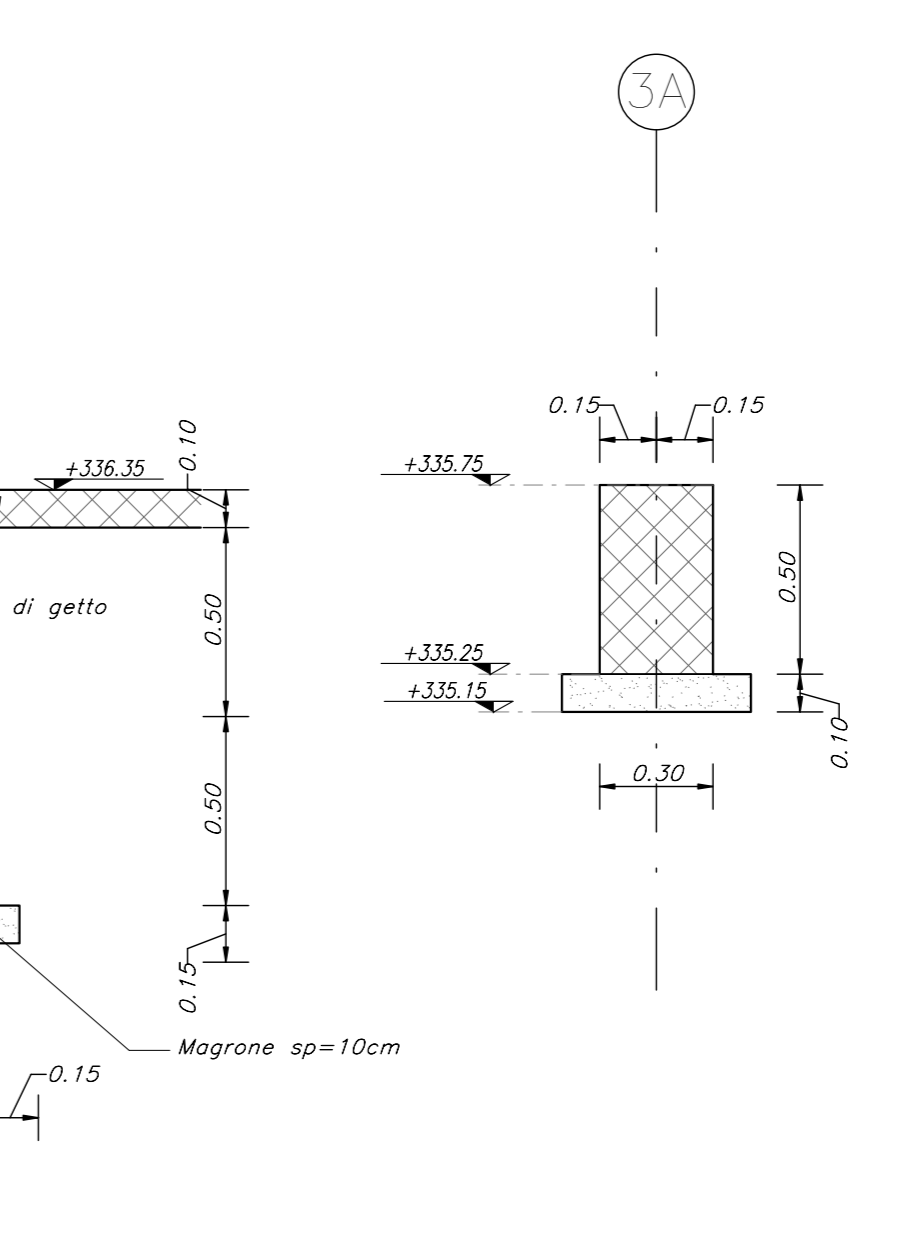

ELABORATI DI RIFERIMENTO

ELABORATI GRAFICI STRUTTURALI FABBRICATO FA03A:	
- Pianta fondazioni e tracciamento	IF3A02E22P8FA03A2000
- Pianta copertura - carpenteria	IF3A02E22P8FA03A3000
- Sezioni e particolari costruttivi	IF3A02E22P8FA03A4000
ELABORATI GRAFICI ARCHITETTONICI FABBRICATO FA03A:	
- Planimetria di inquadramento	IF3A02E22P8FA03A000
- Pianta architettonica	IF3A02E22P8FA03A500
- Prospetto e sezioni architettoniche	IF3A02E22P8FA03A600
- Abaco stratigrafia orizzontali	IF3A02E22P8FA03A700
- Abaco stratigrafia verticali	IF3A02E22P8FA03A800
- Dettagli architettonici fabbricati	IF3A02E22P8FA03A900
ELABORATI GRAFICI PIAZZALE RI1.3:	
- Planimetria di progetto e tracciamento	IF3A02E22P8RI1300001
- Planimetria struttura	IF3A02E22P8RI1300002
- Sezioni trasversali	IF3A02E22P8RI1300003
- Opere in c.c. - Muro di recinzione - Carpenteria	IF3A02E22P8RI1300004
MODELLO BIM FABBRICATO FA03A:	
- Modello strutturale	IF3A02E-NET-M3-FA03-STR-001
- Modello architettonico	IF3A02E-NET-M3-FA03-ARC-001

CARATTERISTICHE DEI MATERIALI

PER LA TABELLA MATERIALI E NOTE GENERALI FARE RIFERIMENTO AL DOCUMENTO IF3A02E22P8FA03A0000

NOTE GENERALI

- LUNGHEZZE ESPRESSE IN METRI (TRANNE DOVE DIVERSAMENTE SPECIFICATO).
- QUOTE ESPRESSE IN METRI (TRANNE DOVE DIVERSAMENTE SPECIFICATO). LE QUOTE ALTIMETRI ASSOLUTE SONO INDICATE IN m s.l.m.
- ANGOLI ESPRESSE IN GRADI SESSAGESIMALI (TRANNE DOVE DIVERSAMENTE SPECIFICATO).

INCIDENZE

ELEMENTI STRUTTURALI	(kg/m ³)
PILASTRO	350
TRAVE PRINCIPALE	230
TRAVE SECONDARIA	130
TRAVE DI FONDAZIONE (sez. a T rovescio)	120
TRAVE DI FONDAZIONE (sez. 300x500)	150
SOLAI (tuce 5.70 m)	225
SOLAI (tuce 4.20 m)	140

COMMITTENTE: **RFI** INFRASTRUTTURE FERROVIARIE ITALIANE

DIREZIONE LAVORI: **ITALFERR** GRUPPO FERROVIE DELLO STATO ITALIANE

APPALTATORE: **HIRPINIA - ORSARA AV**

CONSORZIO: **webuild Italia**

SOCI: **PIZZAROTTI** SINCE 1910

PROGETTAZIONE MANDATARIA: **ROCKSOUL**

MANDANTI: **NETENGINEERING**, **PINI**, **GCF**, **ELABORATI PER**

PROGETTO ESECUTIVO

ITINERARIO NAPOLI - BARI RADDOPPIO TRATTA HIRPINIA ORSARA IL LOTTO FUNZIONALE HIRPINIA - ORSARA

FA - FABBRICATI
FA03A - Fabbricato tecnologico MT/BT
FA03A FABBRICATO TECNOLOGICO MT/BT ELABORATI STRUTTURALI
Pianta fondazioni e tracciamento

APPALTATORE Consorzio HIRPINIA - ORSARA AV Ing. P. M. Gianvittorio 000000	DIRETTORE DELLA PROGETTAZIONE Il Responsabile integrazione fra le varie prestazioni specialistiche Ing. G. Casareo	PROGETTISTA NETENGINEERING Ing. R. Zanoni
--	--	--

COMMESSA	LOTTO	FASE	ENTE	TIPO DOC.	OPERADISCIPLINA	PROGR.	REV.	SCALA:
IF3A	02	E	ZZ	PB	FA03A2	000	C	VARIE

Rev.	Descrizione	Redatto	Data	Verificato	Data	Approvato	Data	Autorizzato Data
A	C.04.00 - Emissione R.03	M. Mizzoni	01/10/2021	P. Tonello	01/10/2021	L. Ongaro	01/10/2021	Ing. R. Zanoni
B	C.04.01 - A. Vali del contraltatore	M. Mizzoni	04/03/2022	P. Tonello	04/03/2022	L. Ongaro	04/03/2022	
C	C.04.02 - A. Vali del contraltatore	F. Mazzanti	04/03/2022	A. Taglia	04/03/2022	A. Caffaro	04/03/2022	

File: IF3A02E22P8FA03A2000C.dwg